



COMUNE DI BRICHERASIO
Citta' Metropolitana di Torino



RISTRUTTURAZIONE E RIQUALIFICAZIONE
IMMOBILI E SPAZI COMUNALI

STATO DI FATTO - PIANTE, PROSPETTI, SEZIONE
DEPOSITO OPERAI

PROPRIETA'
Comune di Bricherasio
Piazza Santa Maria n° 11
10060 - Bricherasio (To)

TECNICO
Arch. Manfren Luca
Via Volta n° 3 - Luserna San Giovanni
Tel 0121/901011


PROGETTAZIONE DEFINITIVA
ai sensi art. 23 comma 1 dlgs 50/2016 (Codice degli appalti)

Data: novembre 2022
Scala: 1 : 100


TAV. n° 2 / b

STATO DI FATTO - DEPOSITO OPERAI


PIANTA PIANO TERRENO

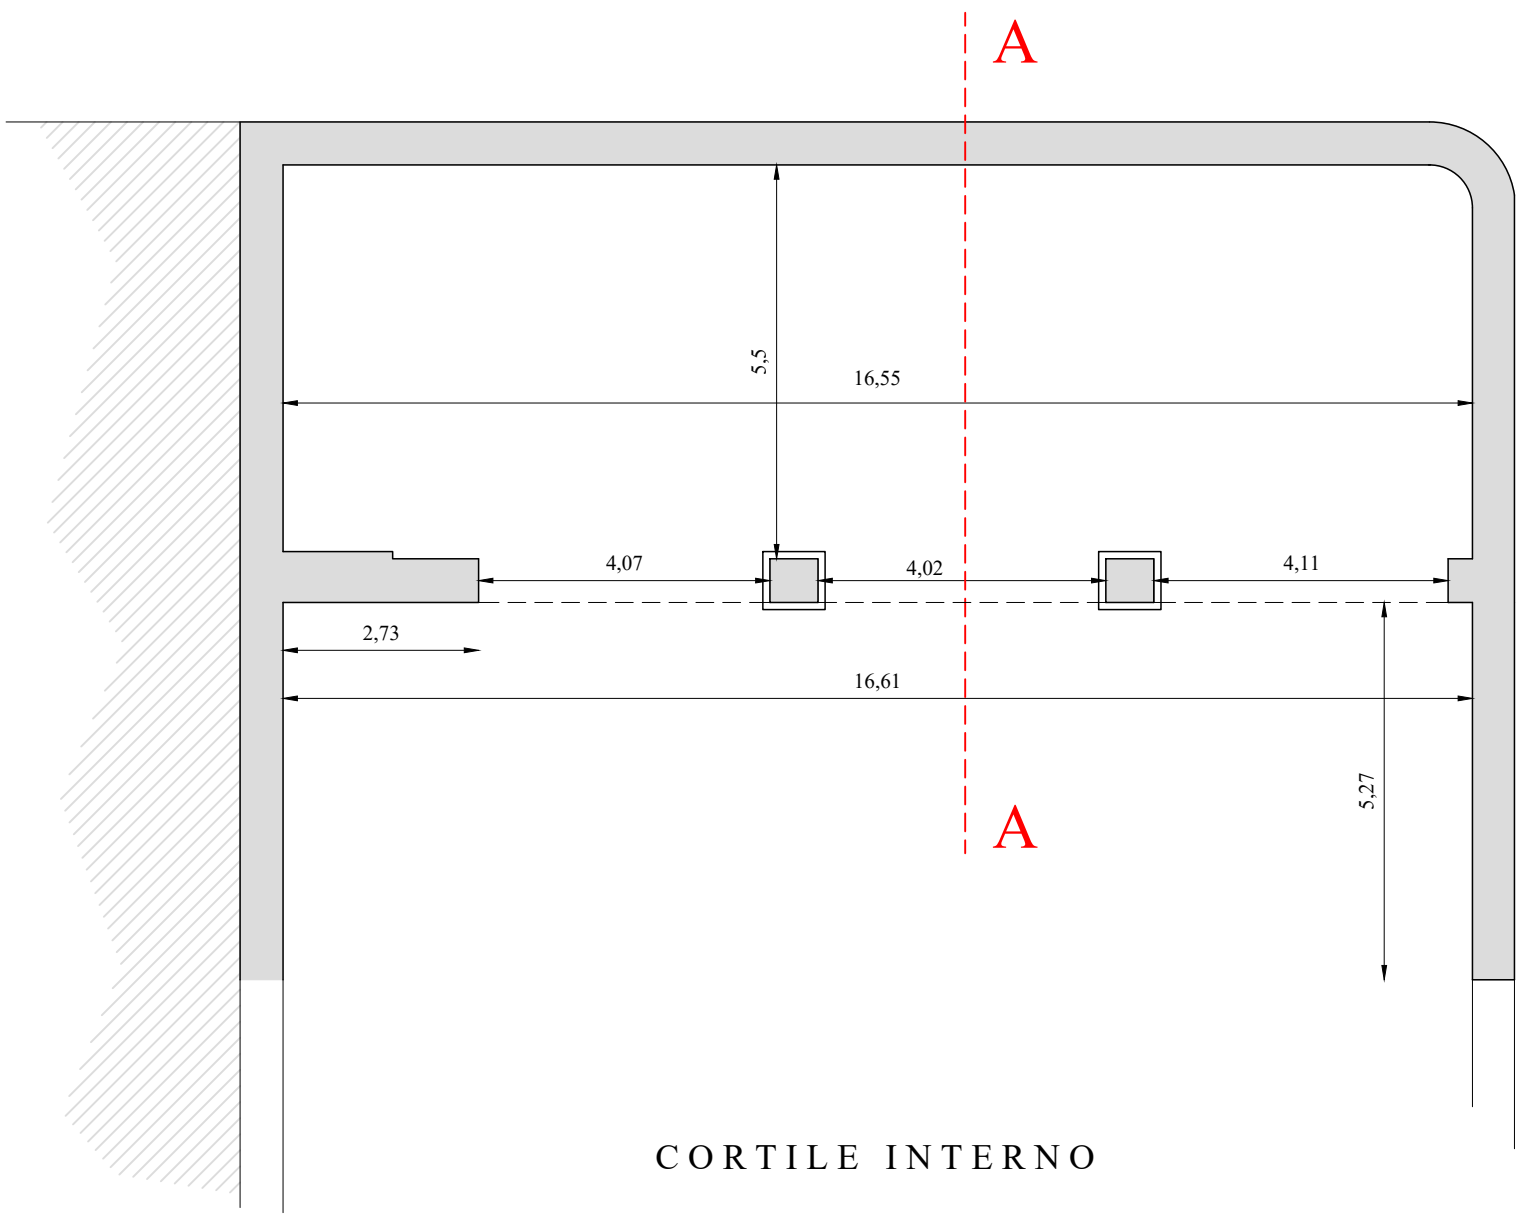


PIANTA PIANO TERRENO-POSIZIONE CAPRIATE

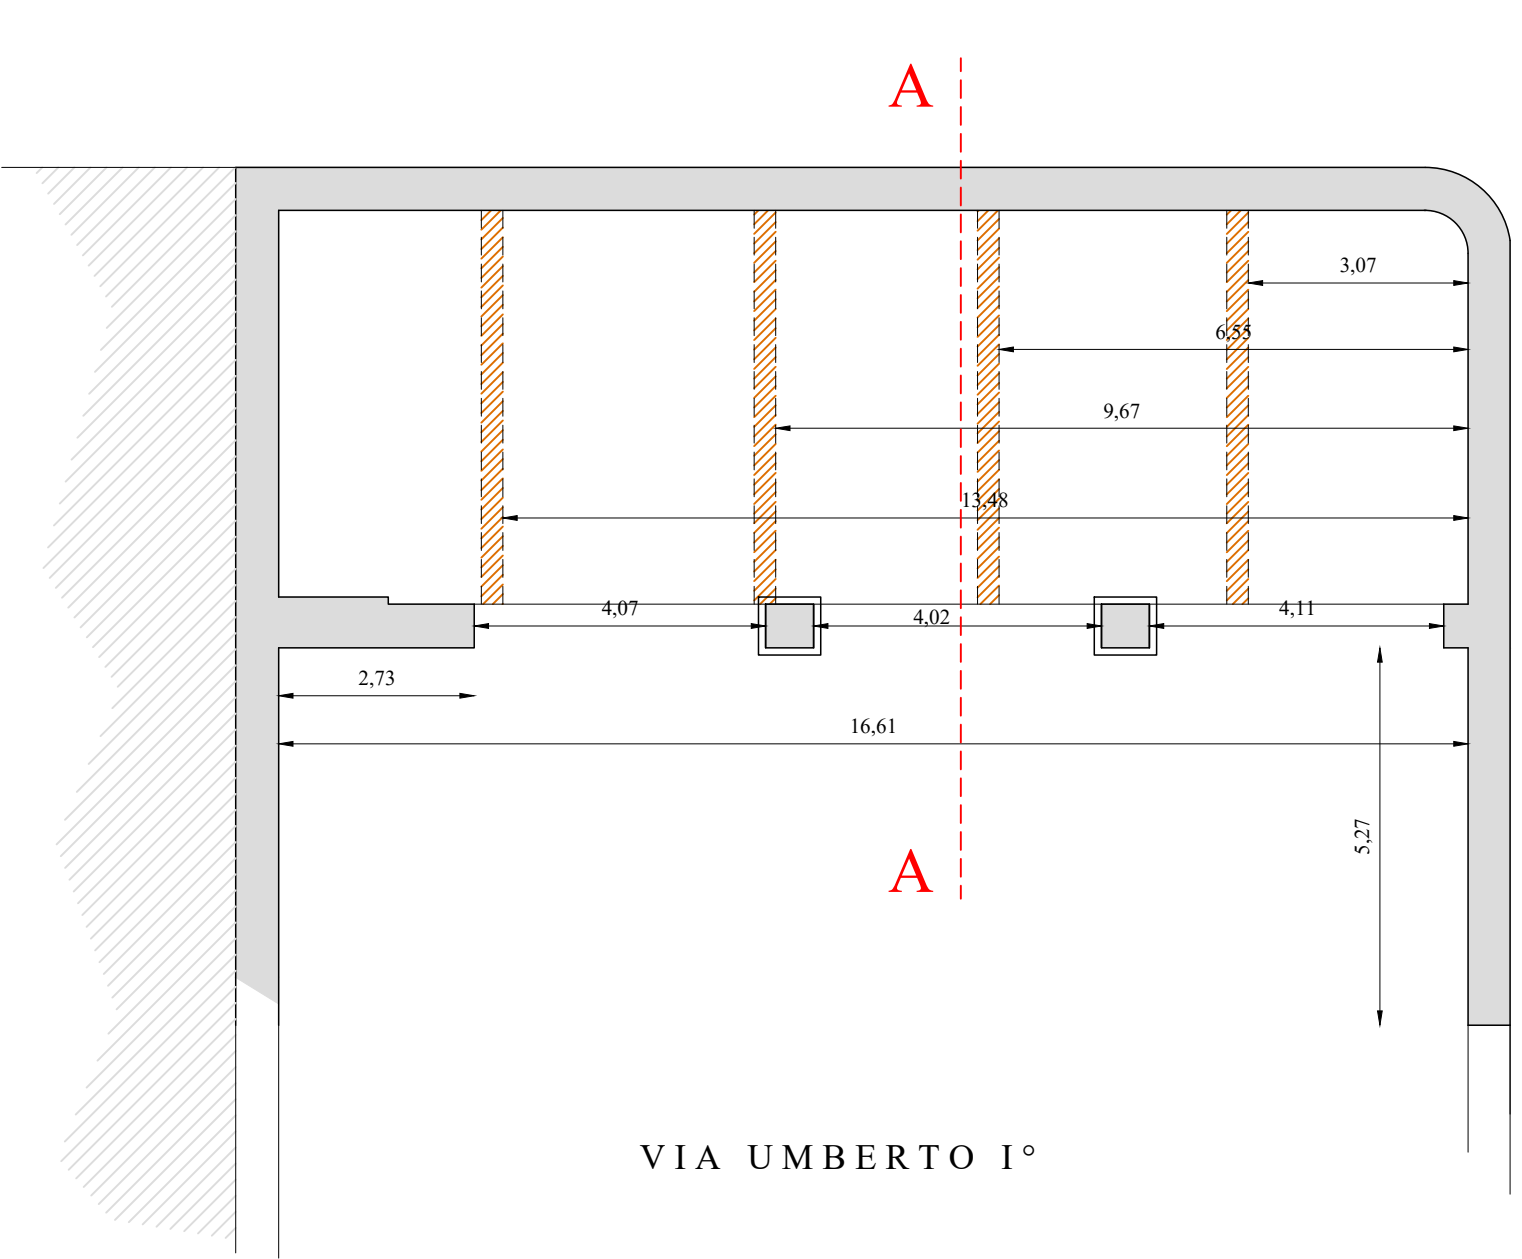


SEZIONE A-A

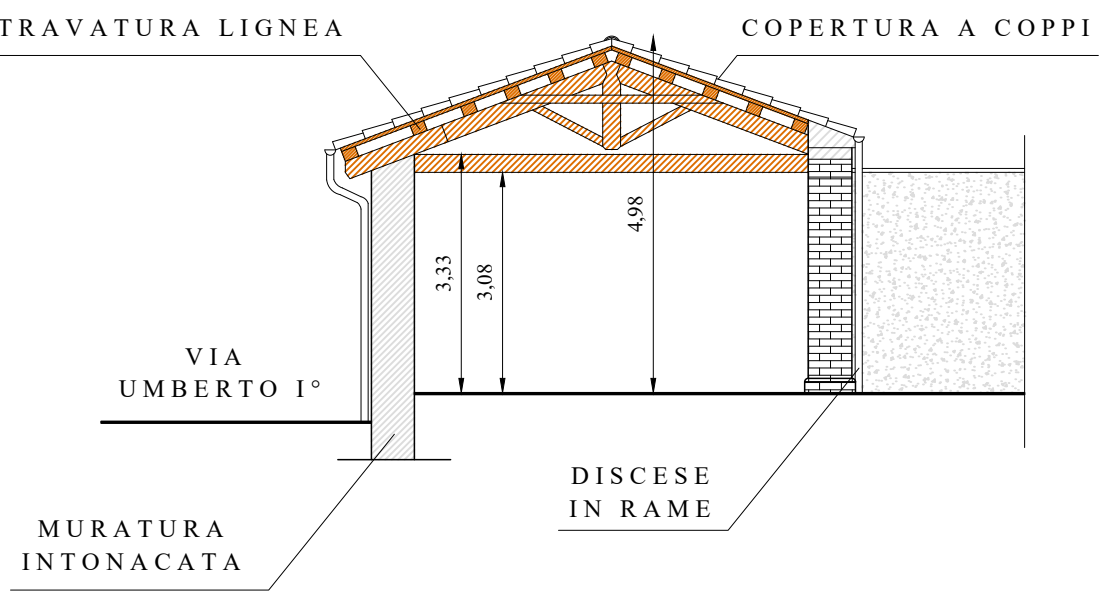

PLANIMETRIA DI INSIEME
INDIVIDUAZIONE EDIFICIO IN OGGETTO

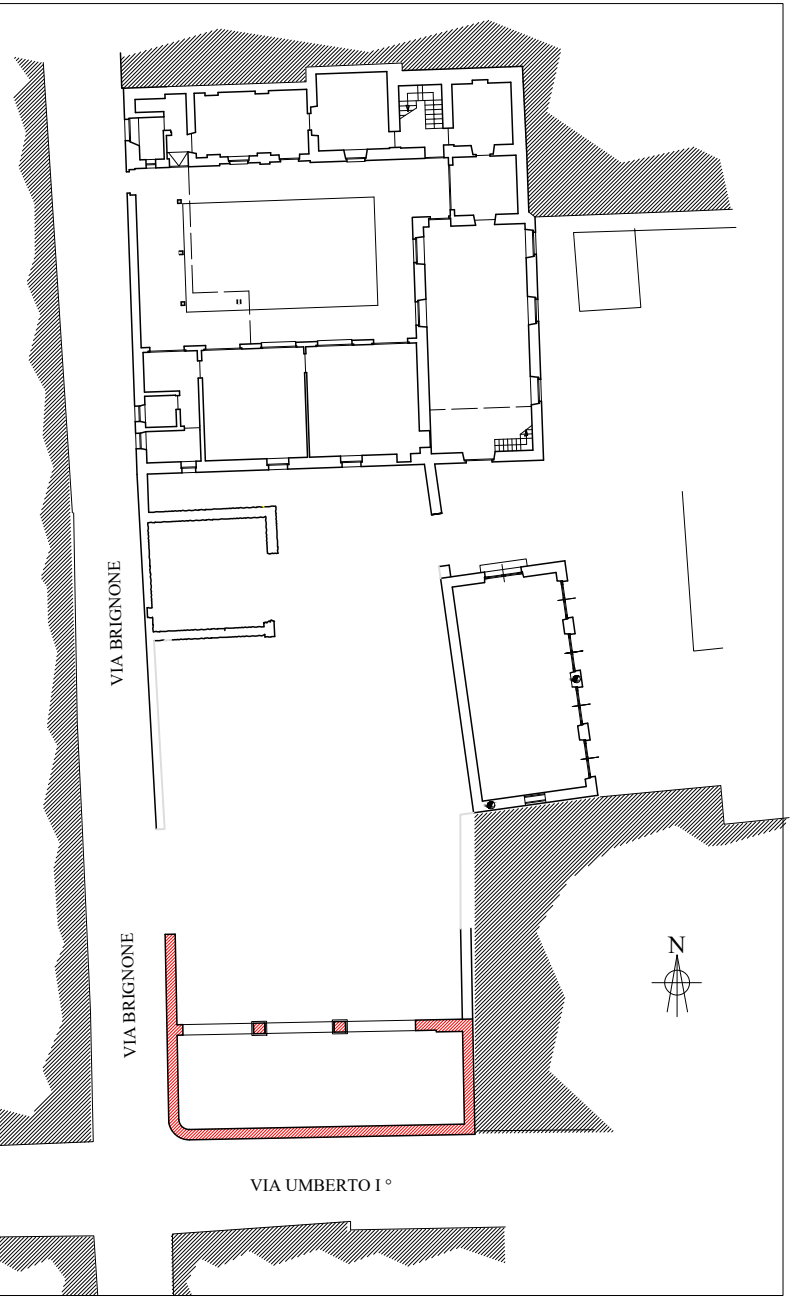

PROSPETTO NORD

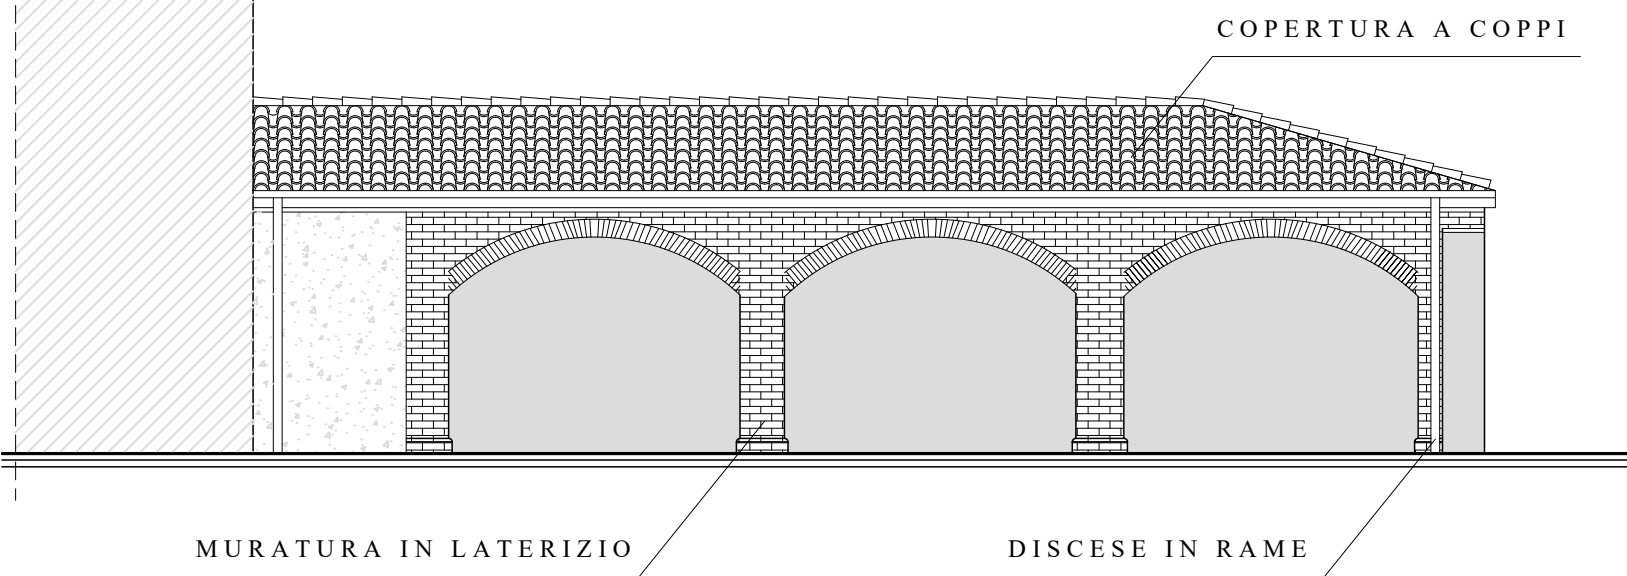

PROSPETTO SUD

