



COMUNE DI BRICHERASIO
Città' Metropolitana di Torino



RISTRUTTURAZIONE E RIQUALIFICAZIONE
IMMOBILI E SPAZI COMUNALI

SOVRAPPOSIZIONI - PIANTA, PROSPETTI E SEZIONE
DEPOSITO OPERAI


PROPRIETA'
Comune di Bricherasio
Piazza Santa Maria n° 11
10060 - Bricherasio (To)

TECNICO
Arch. Manfren Luca
Via Volta n° 3 - Luserna San Giovanni
Tel 0121/901011

PROGETTAZIONE DEFINITIVA
ai sensi art. 23 comma 1 dlgs 50/2016 (Codice degli appalti)

Data: novembre 2022
Scala: 1 : 100


TAV. n° 4 / b

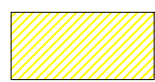


DEMOLIZIONI

DEMOLIZIONI - DEPOSITO OPERAI


PIANTA PIANO TERRENO

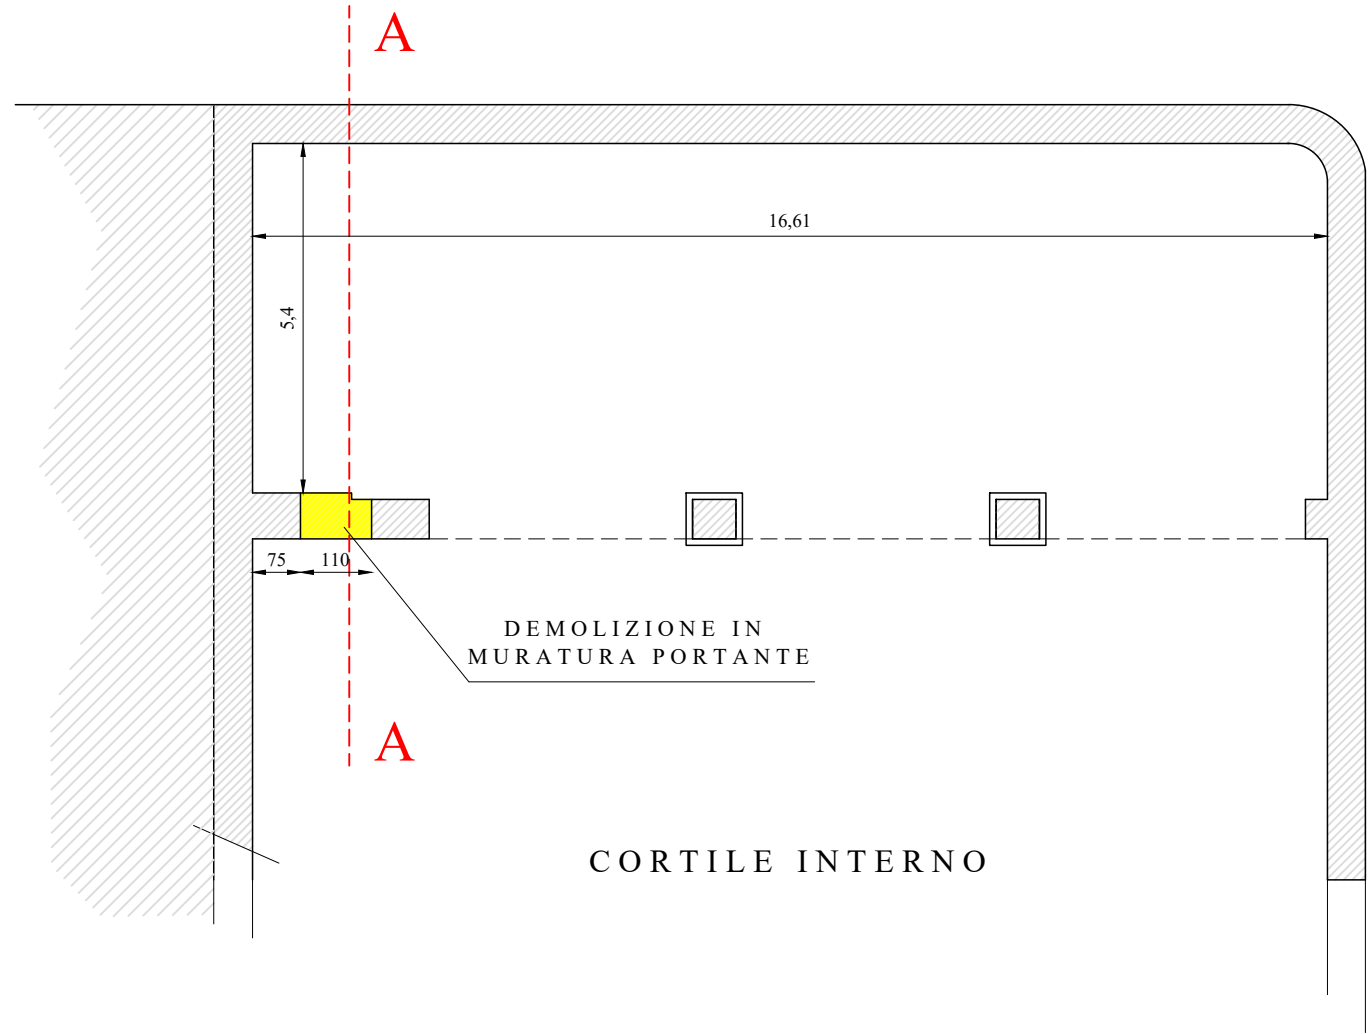


SEZIONE A-A
SCALA 1:50

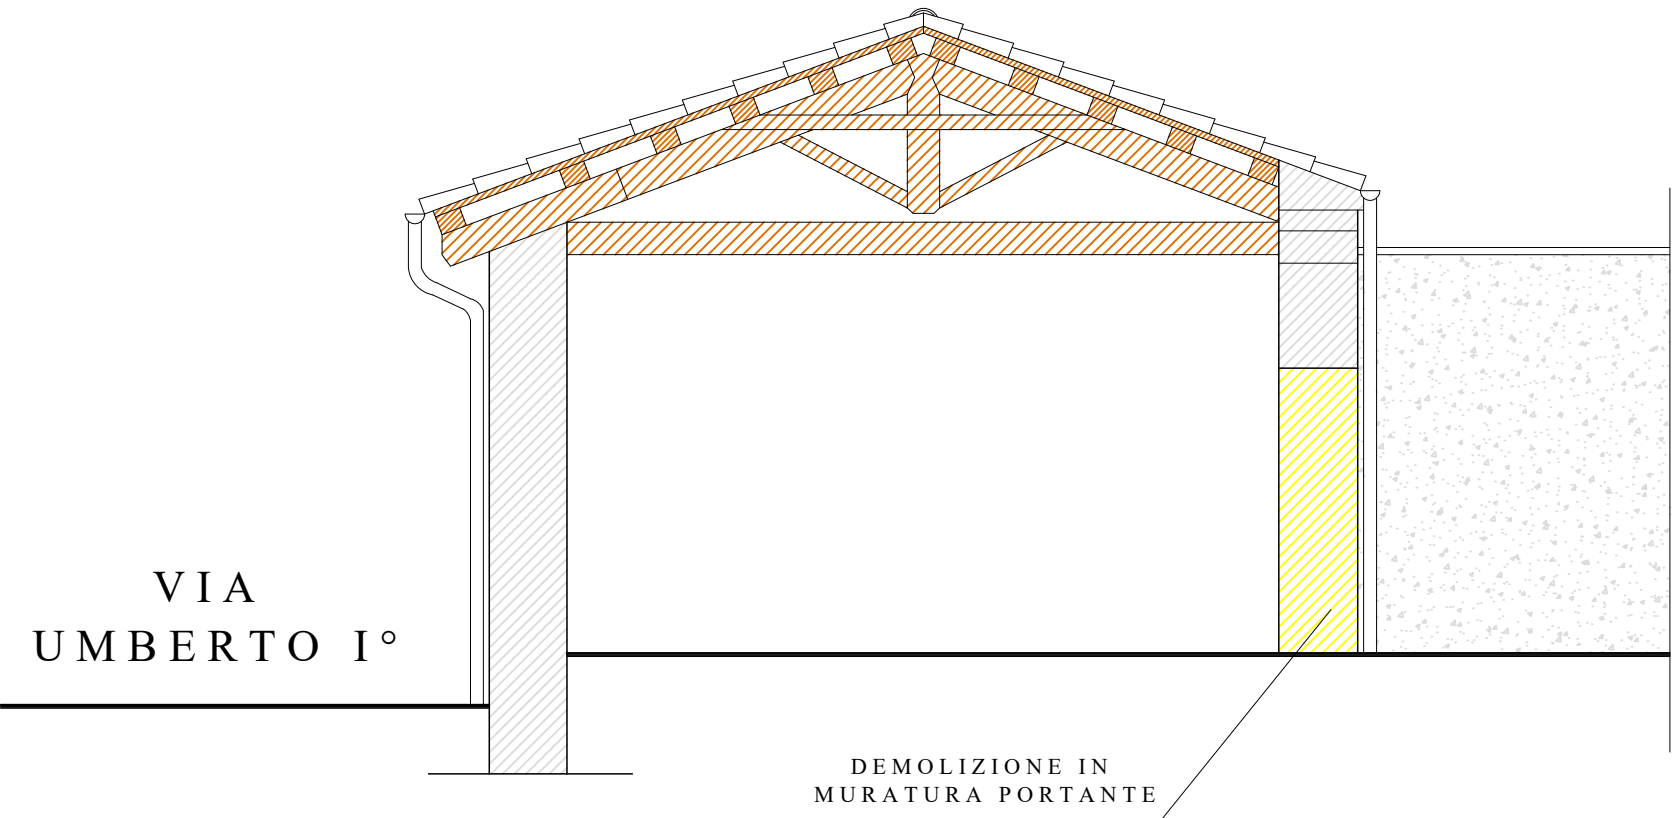

PROSPETTO NORD

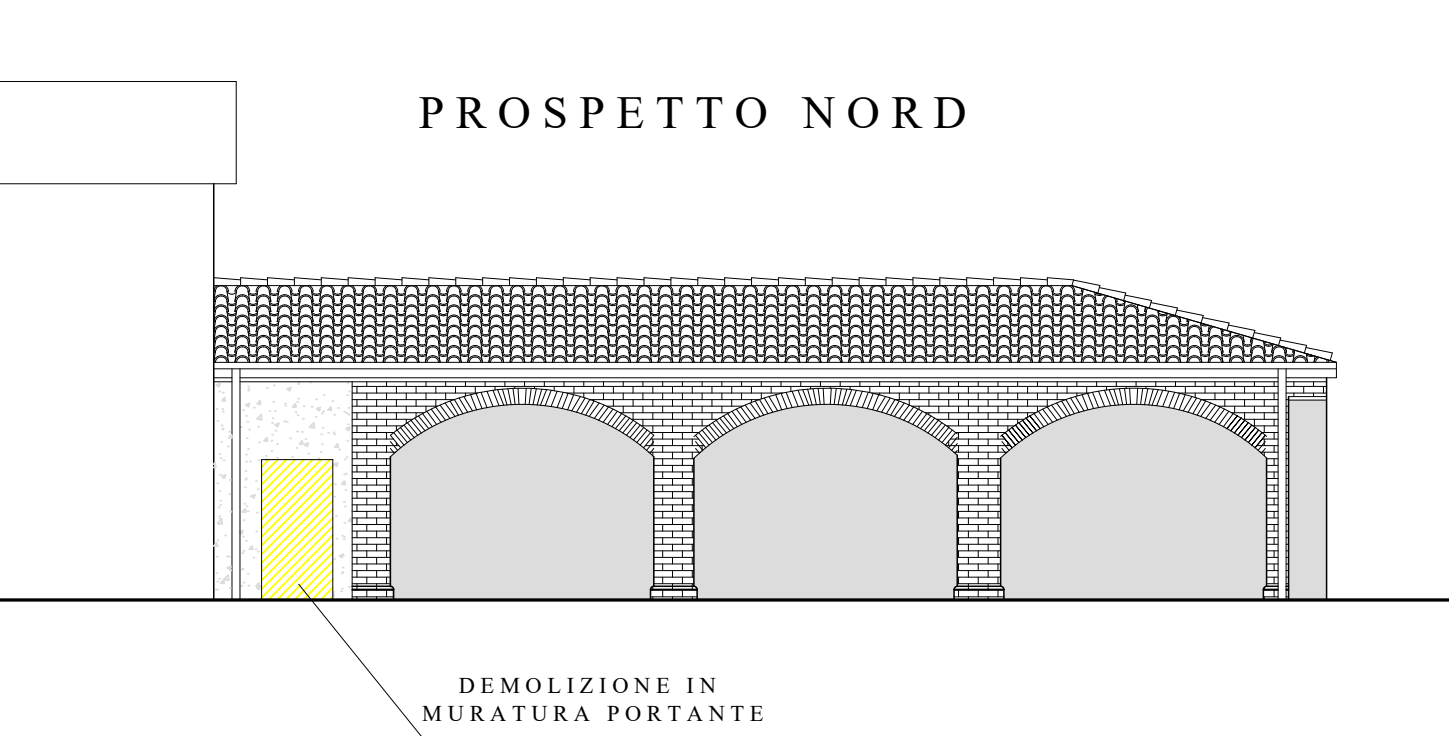


PROSPETTO SUD
INVARIATO

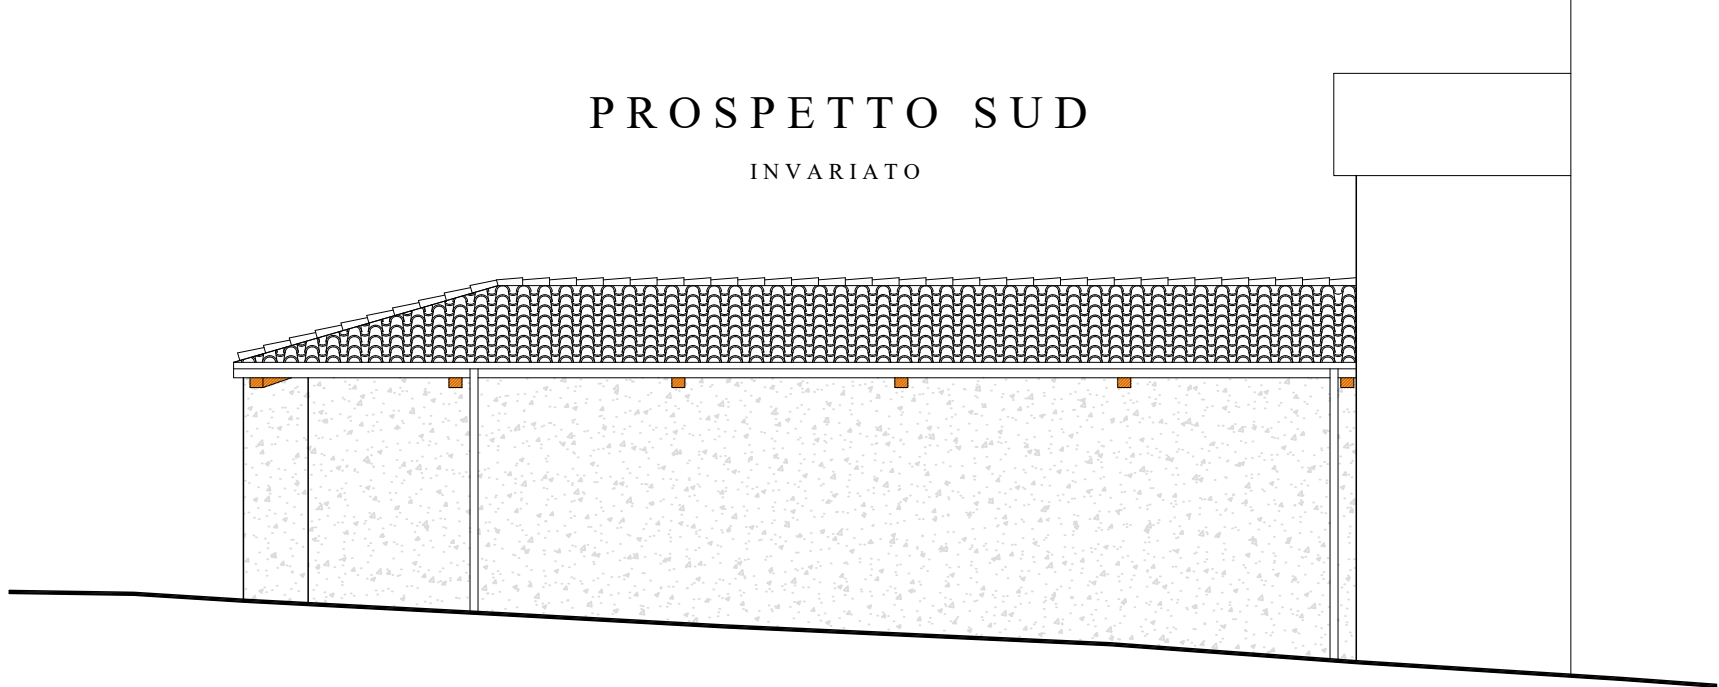


NUOVE COSTRUZIONI - DEPOSITO OPERAI


PIANTA PIANO TERRENO

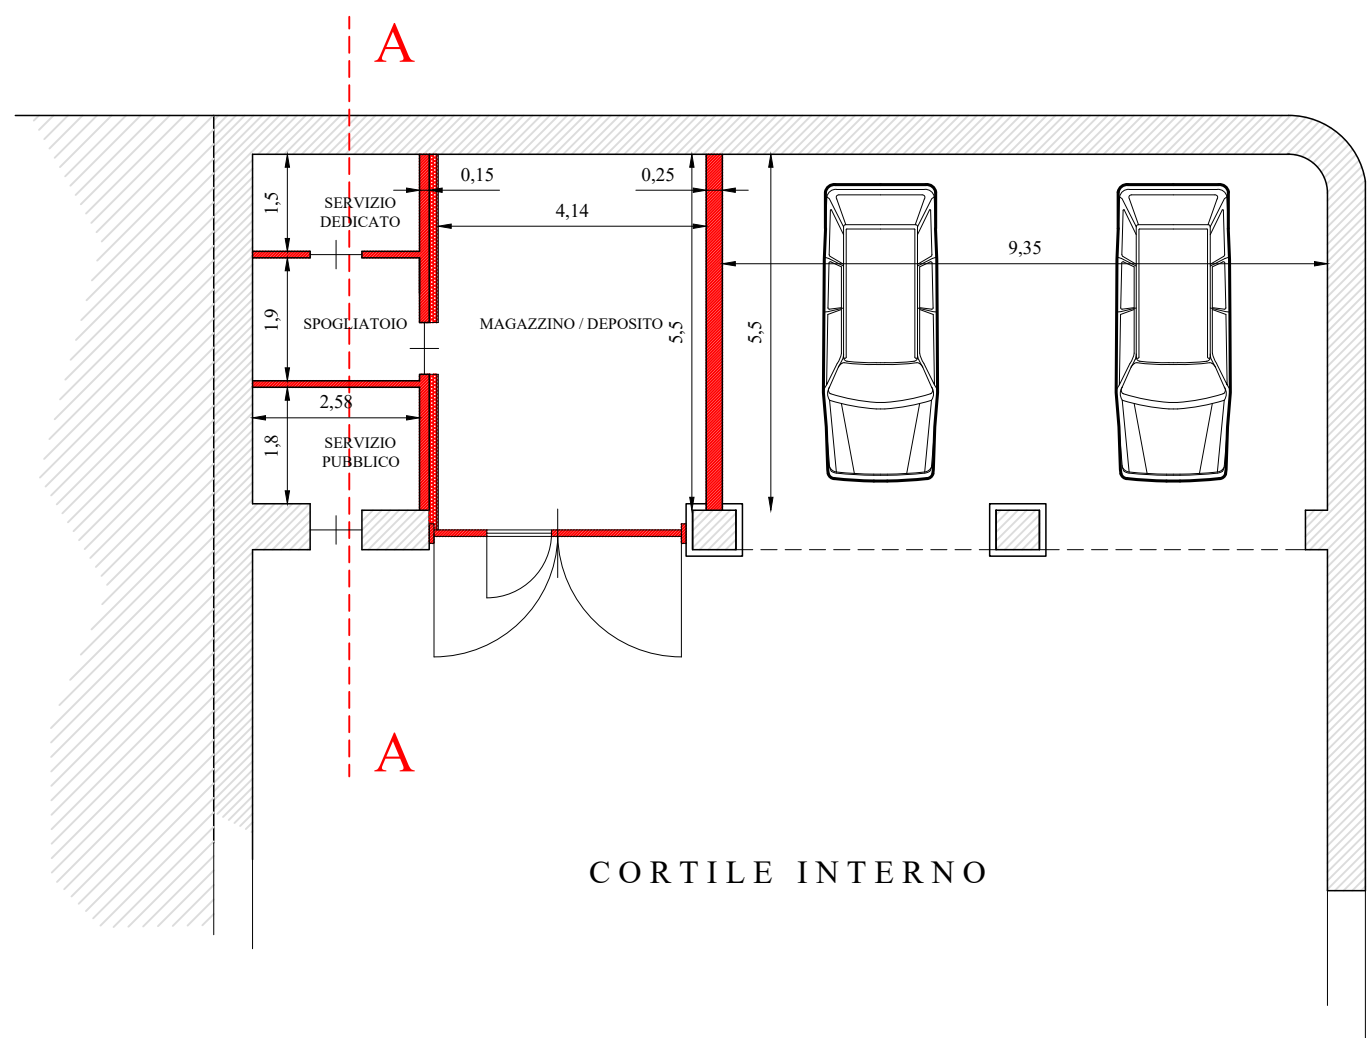


SEZIONE A-A
SCALA 1:50

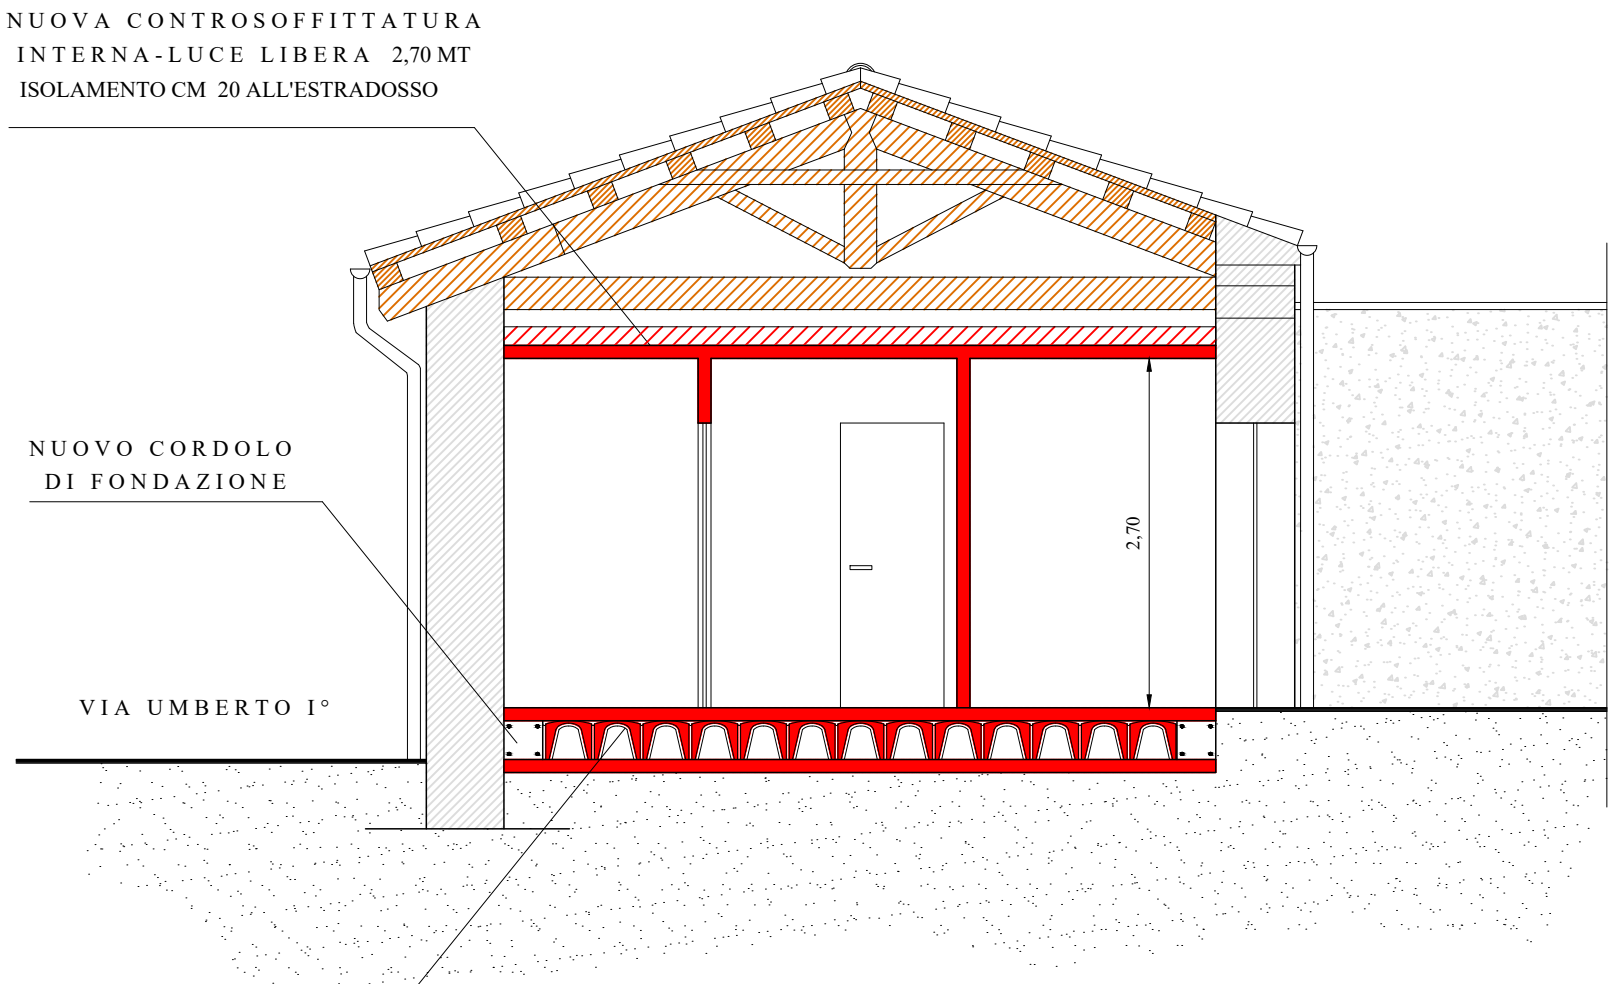

PROSPETTO NORD

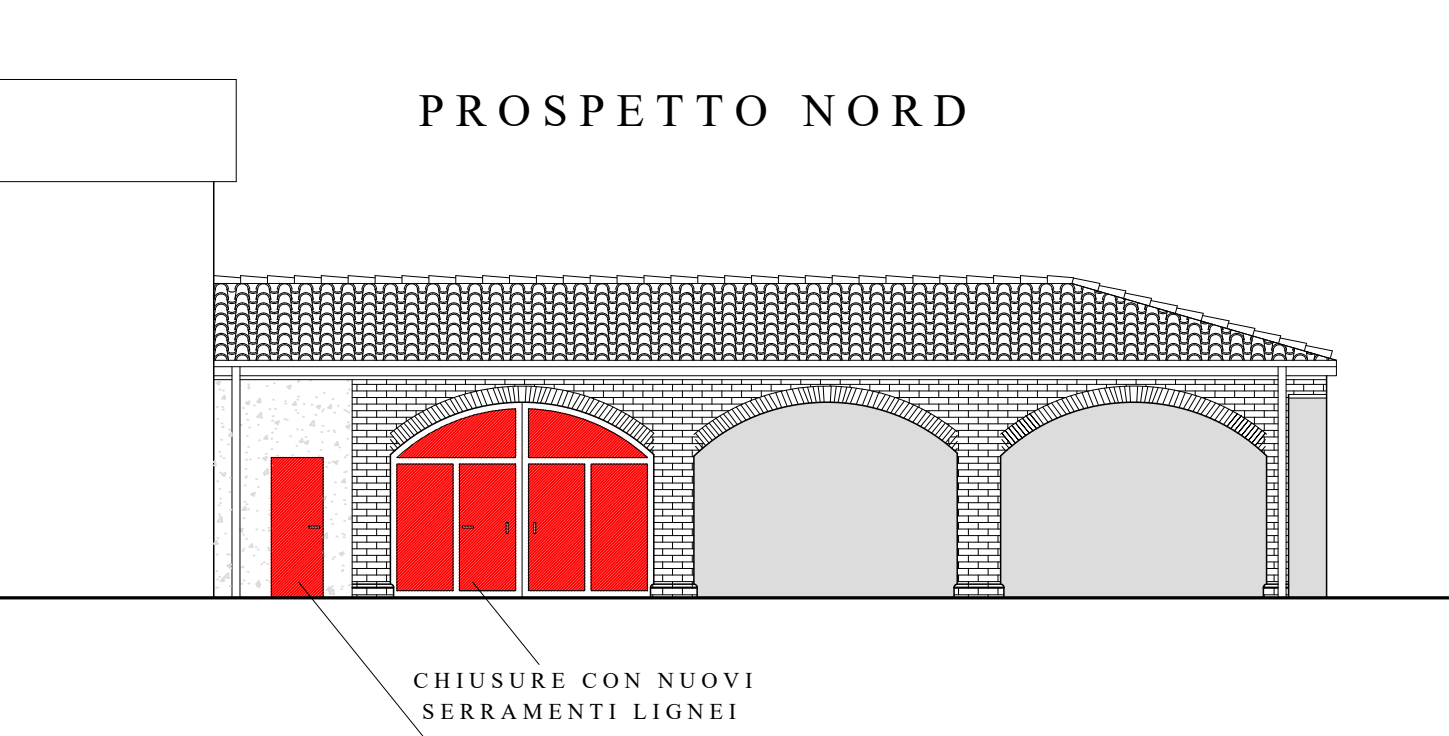

PROSPETTO SUD
INVARIATO

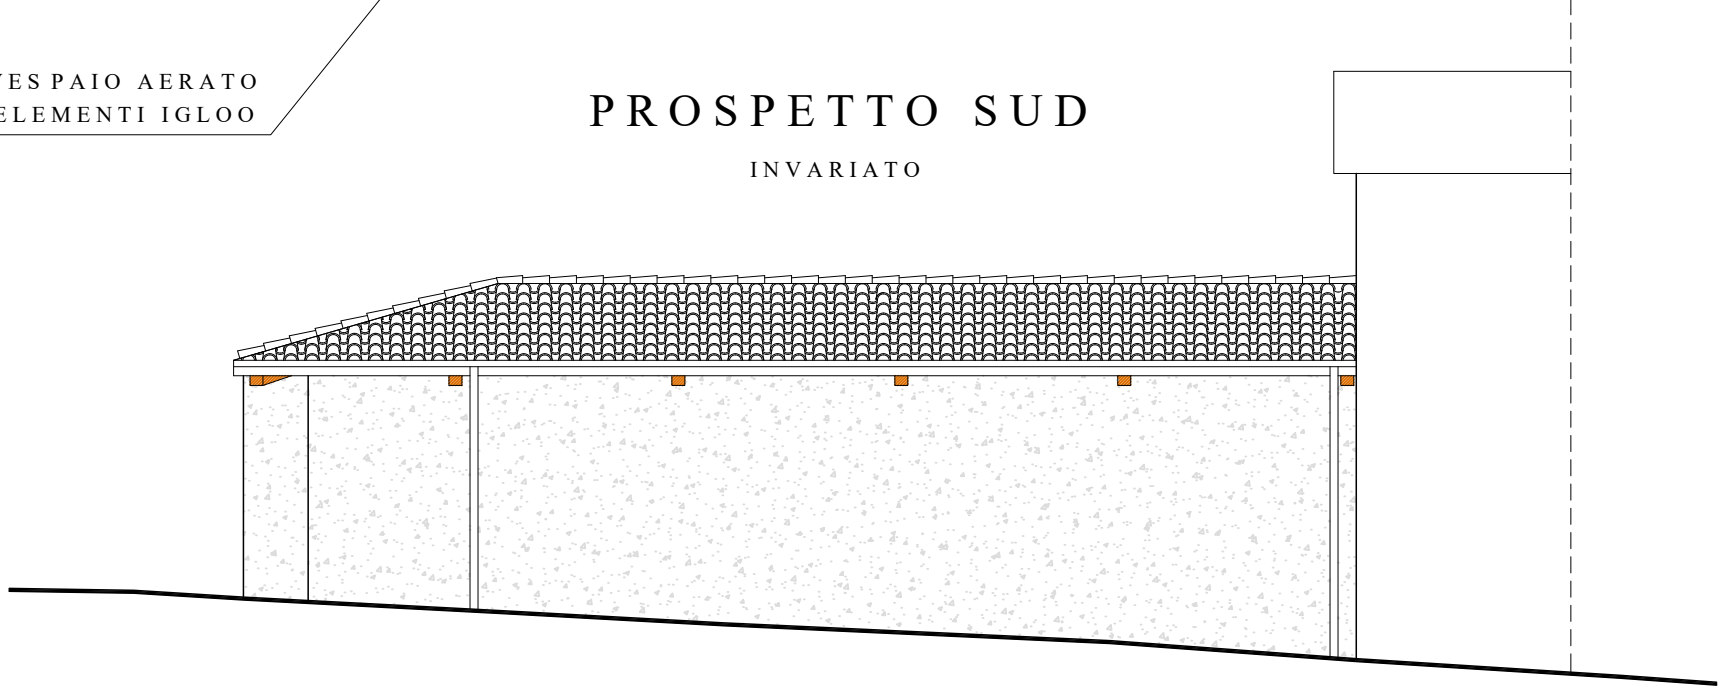

NUOVE COSTRUZIONI