

Agenzia del Territorio
CATASTO FABBRICATI
Ufficio Provinciale di
Torino

Dichiarazione protocollo n. _____ del _____
Planimetria di u.i.u. in Comune di Bricherasio
Piazza Giretti _____ civ. _____

Identificativi Catastali:
Sezione:
Foglio: 32
Particella: 769
Subalterno:




Compilata da:
Battisti Domenico
Iscritto all'albo:
Geometri
Prov. Torino

N. 4918

Scheda n. 1

Scala 1:200

PIANTA PIANO SEMINTERRATO

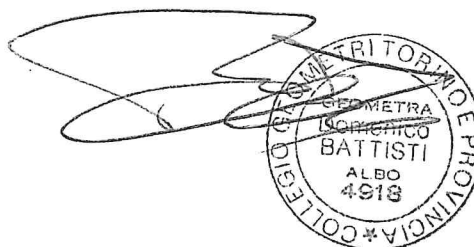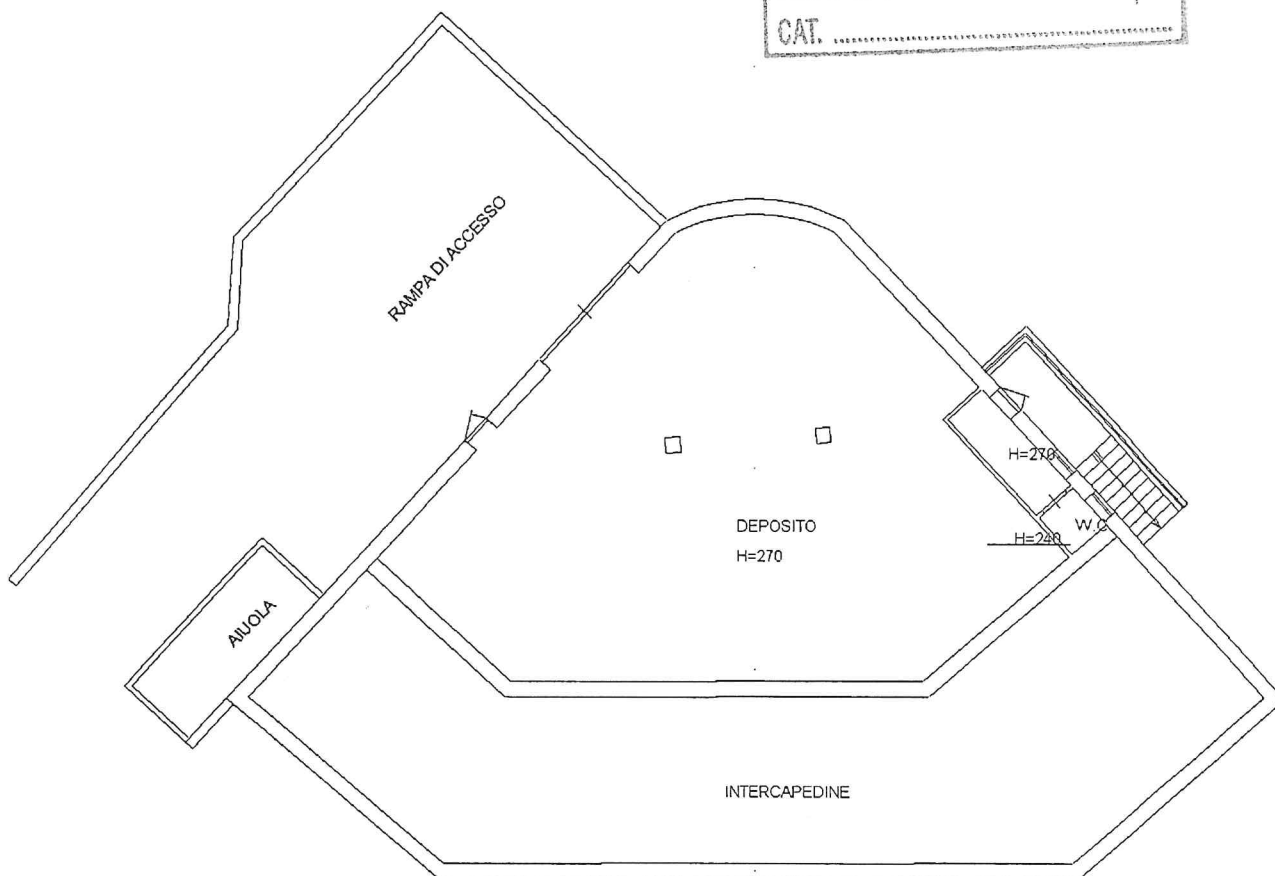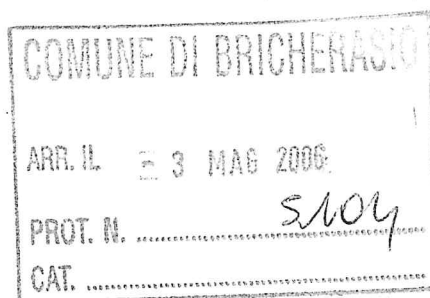

Agenzia del Territorio
CATASTO FABBRICATI
 Ufficio Provinciale di
 Torino

Dichiarazione protocollo n. _____ del _____
 Planimetria di u.i.u. in Comune di Bricherasio
 Piazza Santa Maria

civ. 11

Identificativi Catastali:
 Sezione:
 Foglio: 33
 Particella: 77
 Subalterno: 12


Compilata da:
 Battisti Domenico
 Iscritto all'albo:
 Geometri
 Prov. Torino

N. 4918

Scheda n. 1

Scala 1:200

**PIANO
 TERRENO**

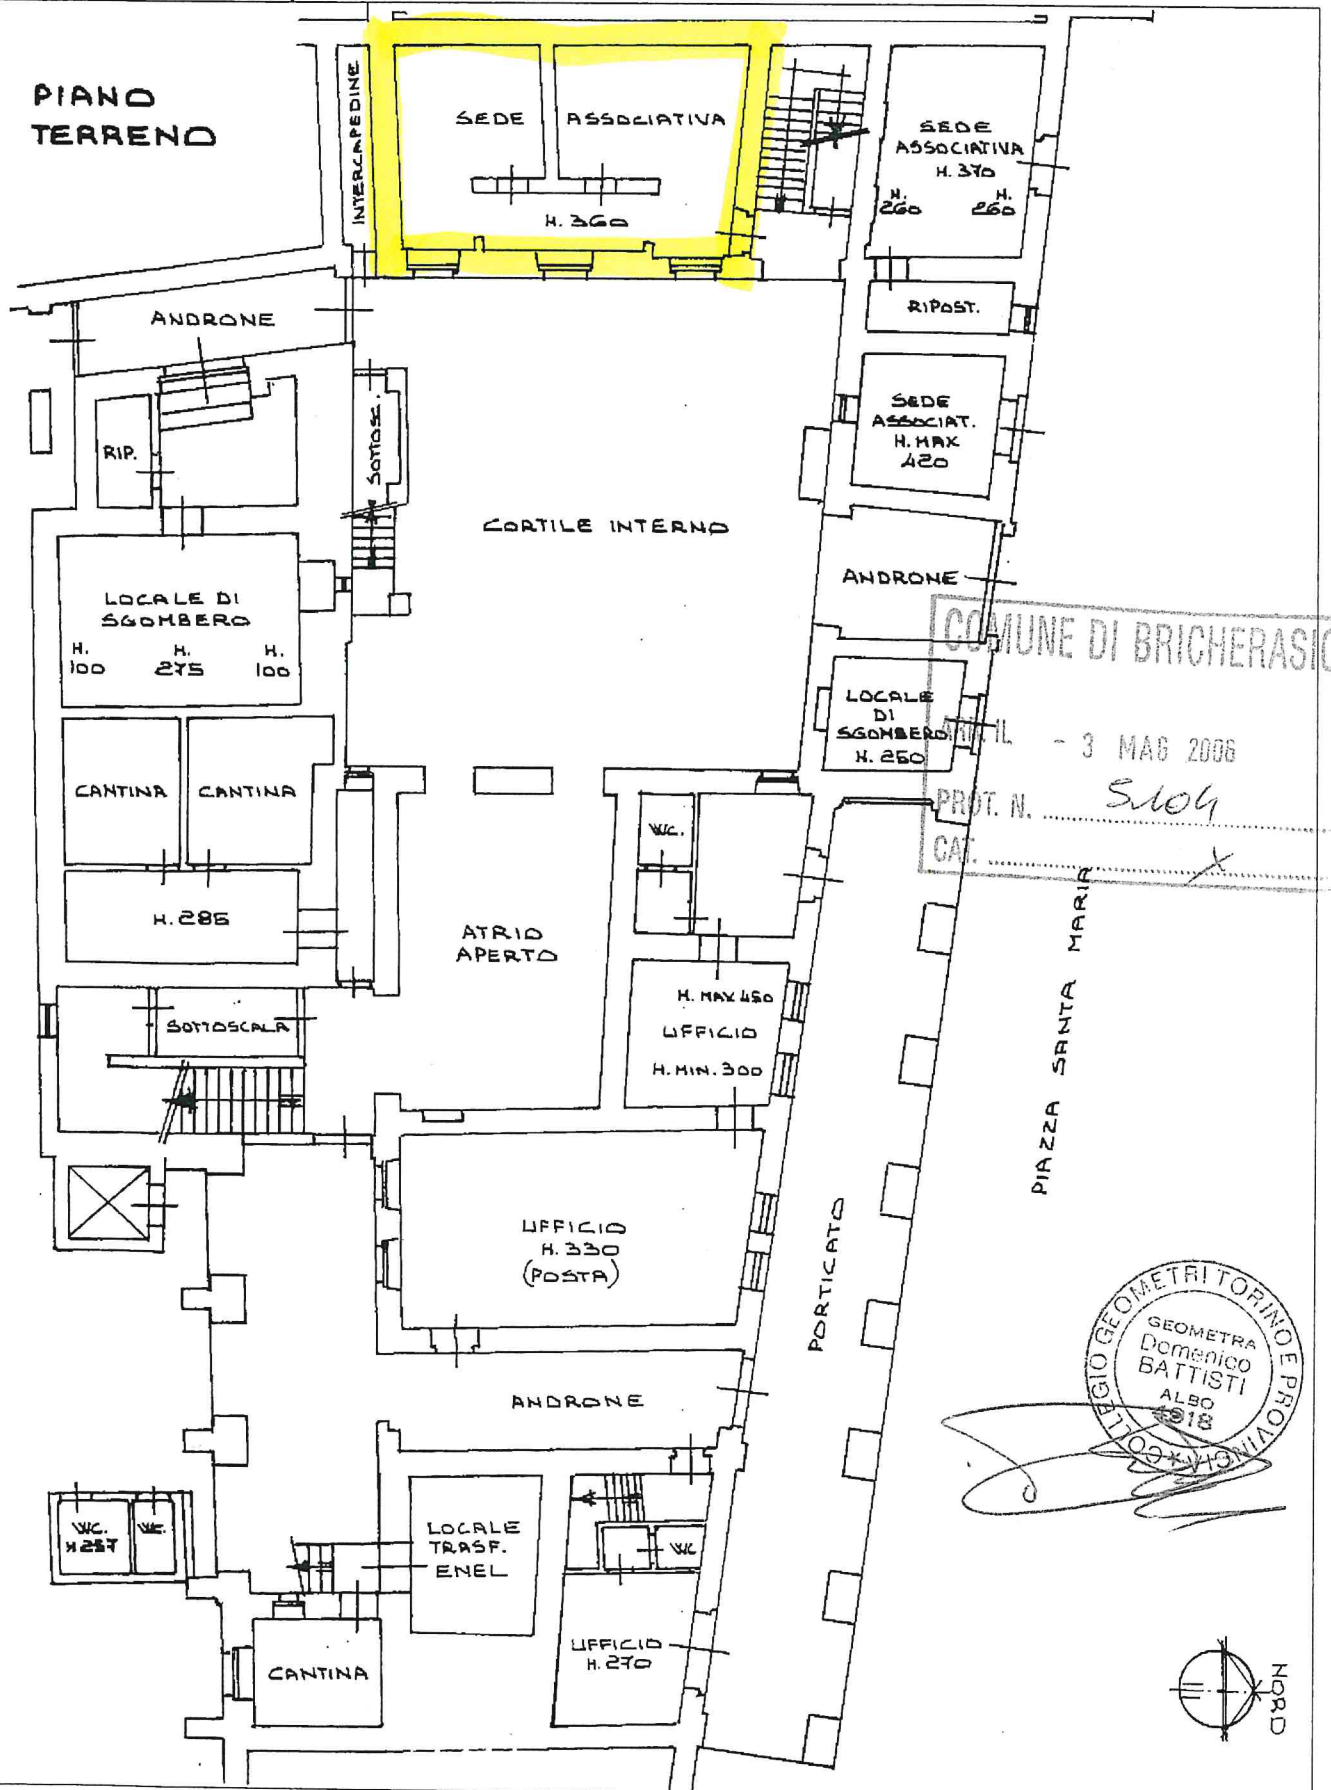

COMUNE DI BRICHERASIO

3 MAG 2006

PROT. N. 5104

CAT. 4918

