

COMUNE DI BRICHERASIO
CITTA' METROPOLITANA DI TORINO

LAVORI DI MIGLIORAMENTO
SISMICO SCUOLA ELEMENTARE
SITA IN VIA VITTORIO EMANUELE II

Codice generale	Codice dell'opera	Lotto	Livello di progettazione	Area di progettazione	Numero elaborato	Tipologia documento	Versione
Abri	026	0	D	A	012	piante	0-19

IL RESPONSABILE DEL PROCEDIMENTO :

Geom. Romina BRUNO FRANCO

I PROGETTISTI:

Dott. Ing. Valter Ripamonti (Capogruppo)



Dott. Ing. Ivan Barbero

Dott. Geol. Marco Barbero

Studio Tecnico Dott. Ing. Valter Ripamonti - Via Tessoro n° 25 - 10064 Pinerolo - (TO)
Tel 0121/77445 - Fax 0121/375733 - E-Mail: segreteria@ripamontistudio.com - tecnico@ripamontistudio.com

PROGETTO DEFINITIVO

OGGETTO


PROGETTO ARCHITETTONICO
PIANTE STATO ATTUALE

VERSL.	MODIFICHE	DATA	REDATTORE	SCALA
0	PRIMA CONSEGNA	04 Febbraio 2019	EC	1:100
1				
2				
3				
4				


LEGENDA:

- OPERE IN DEMOLIZIONE
- PAVIMENTAZIONE OGGETTO DI DEMOLIZIONE


PIANTA PIANO INTERRATO
SCALA 1:100

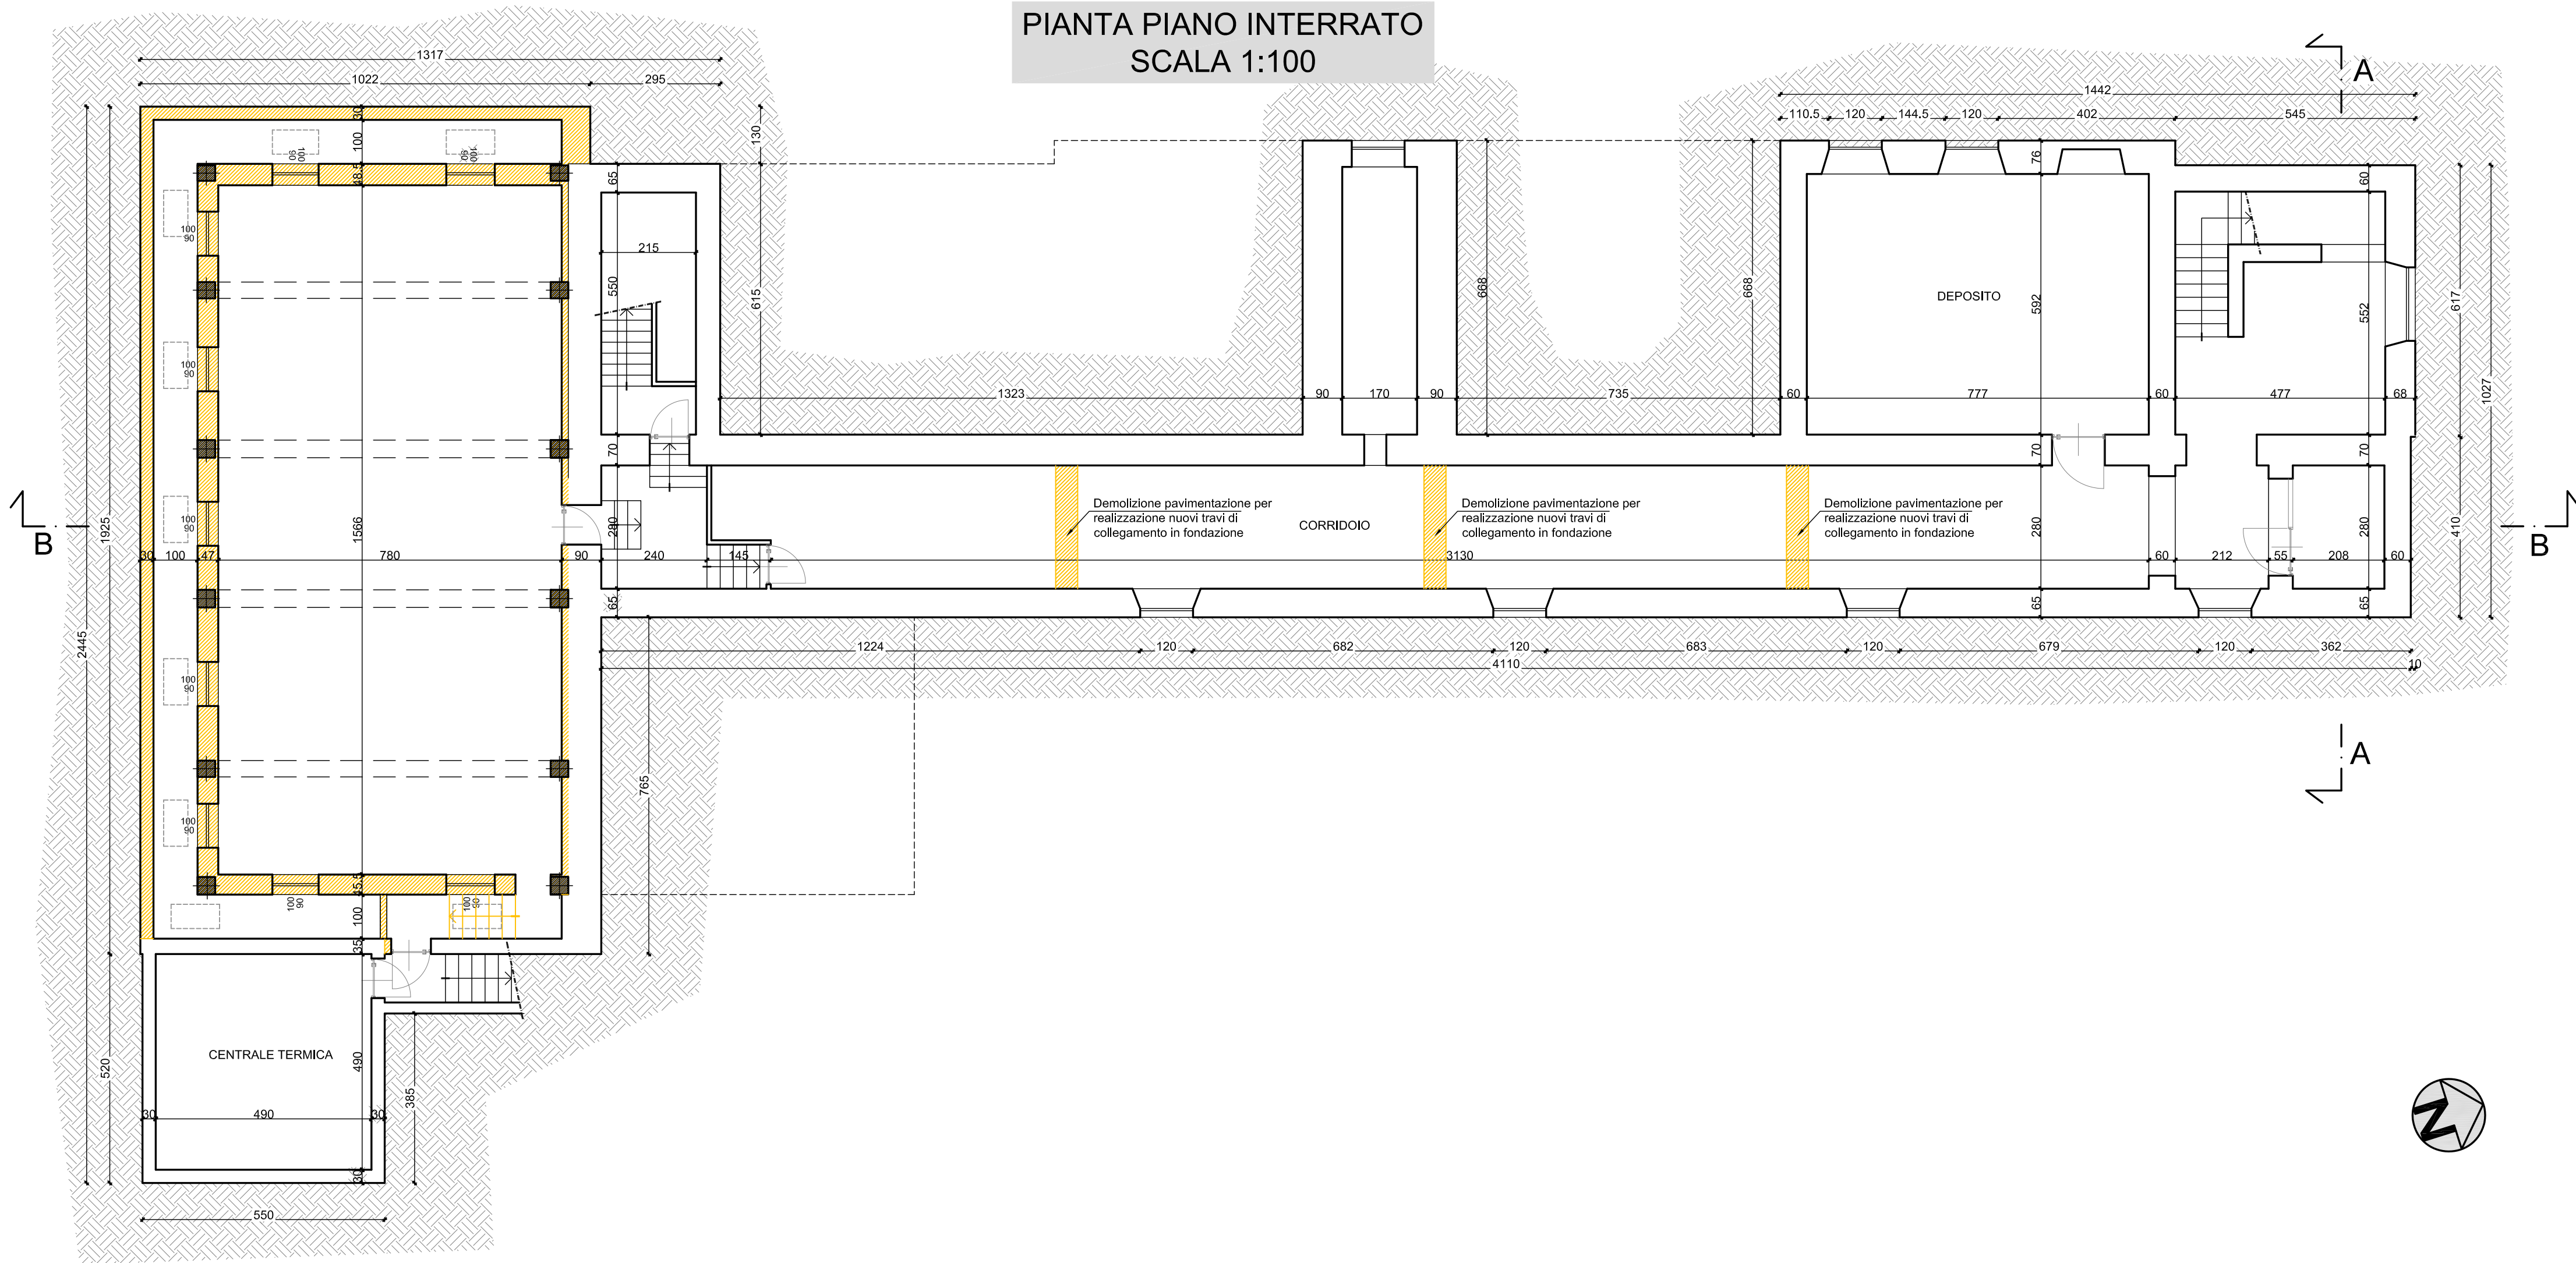

PIANTA PIANO RIALZATO
SCALA 1:100

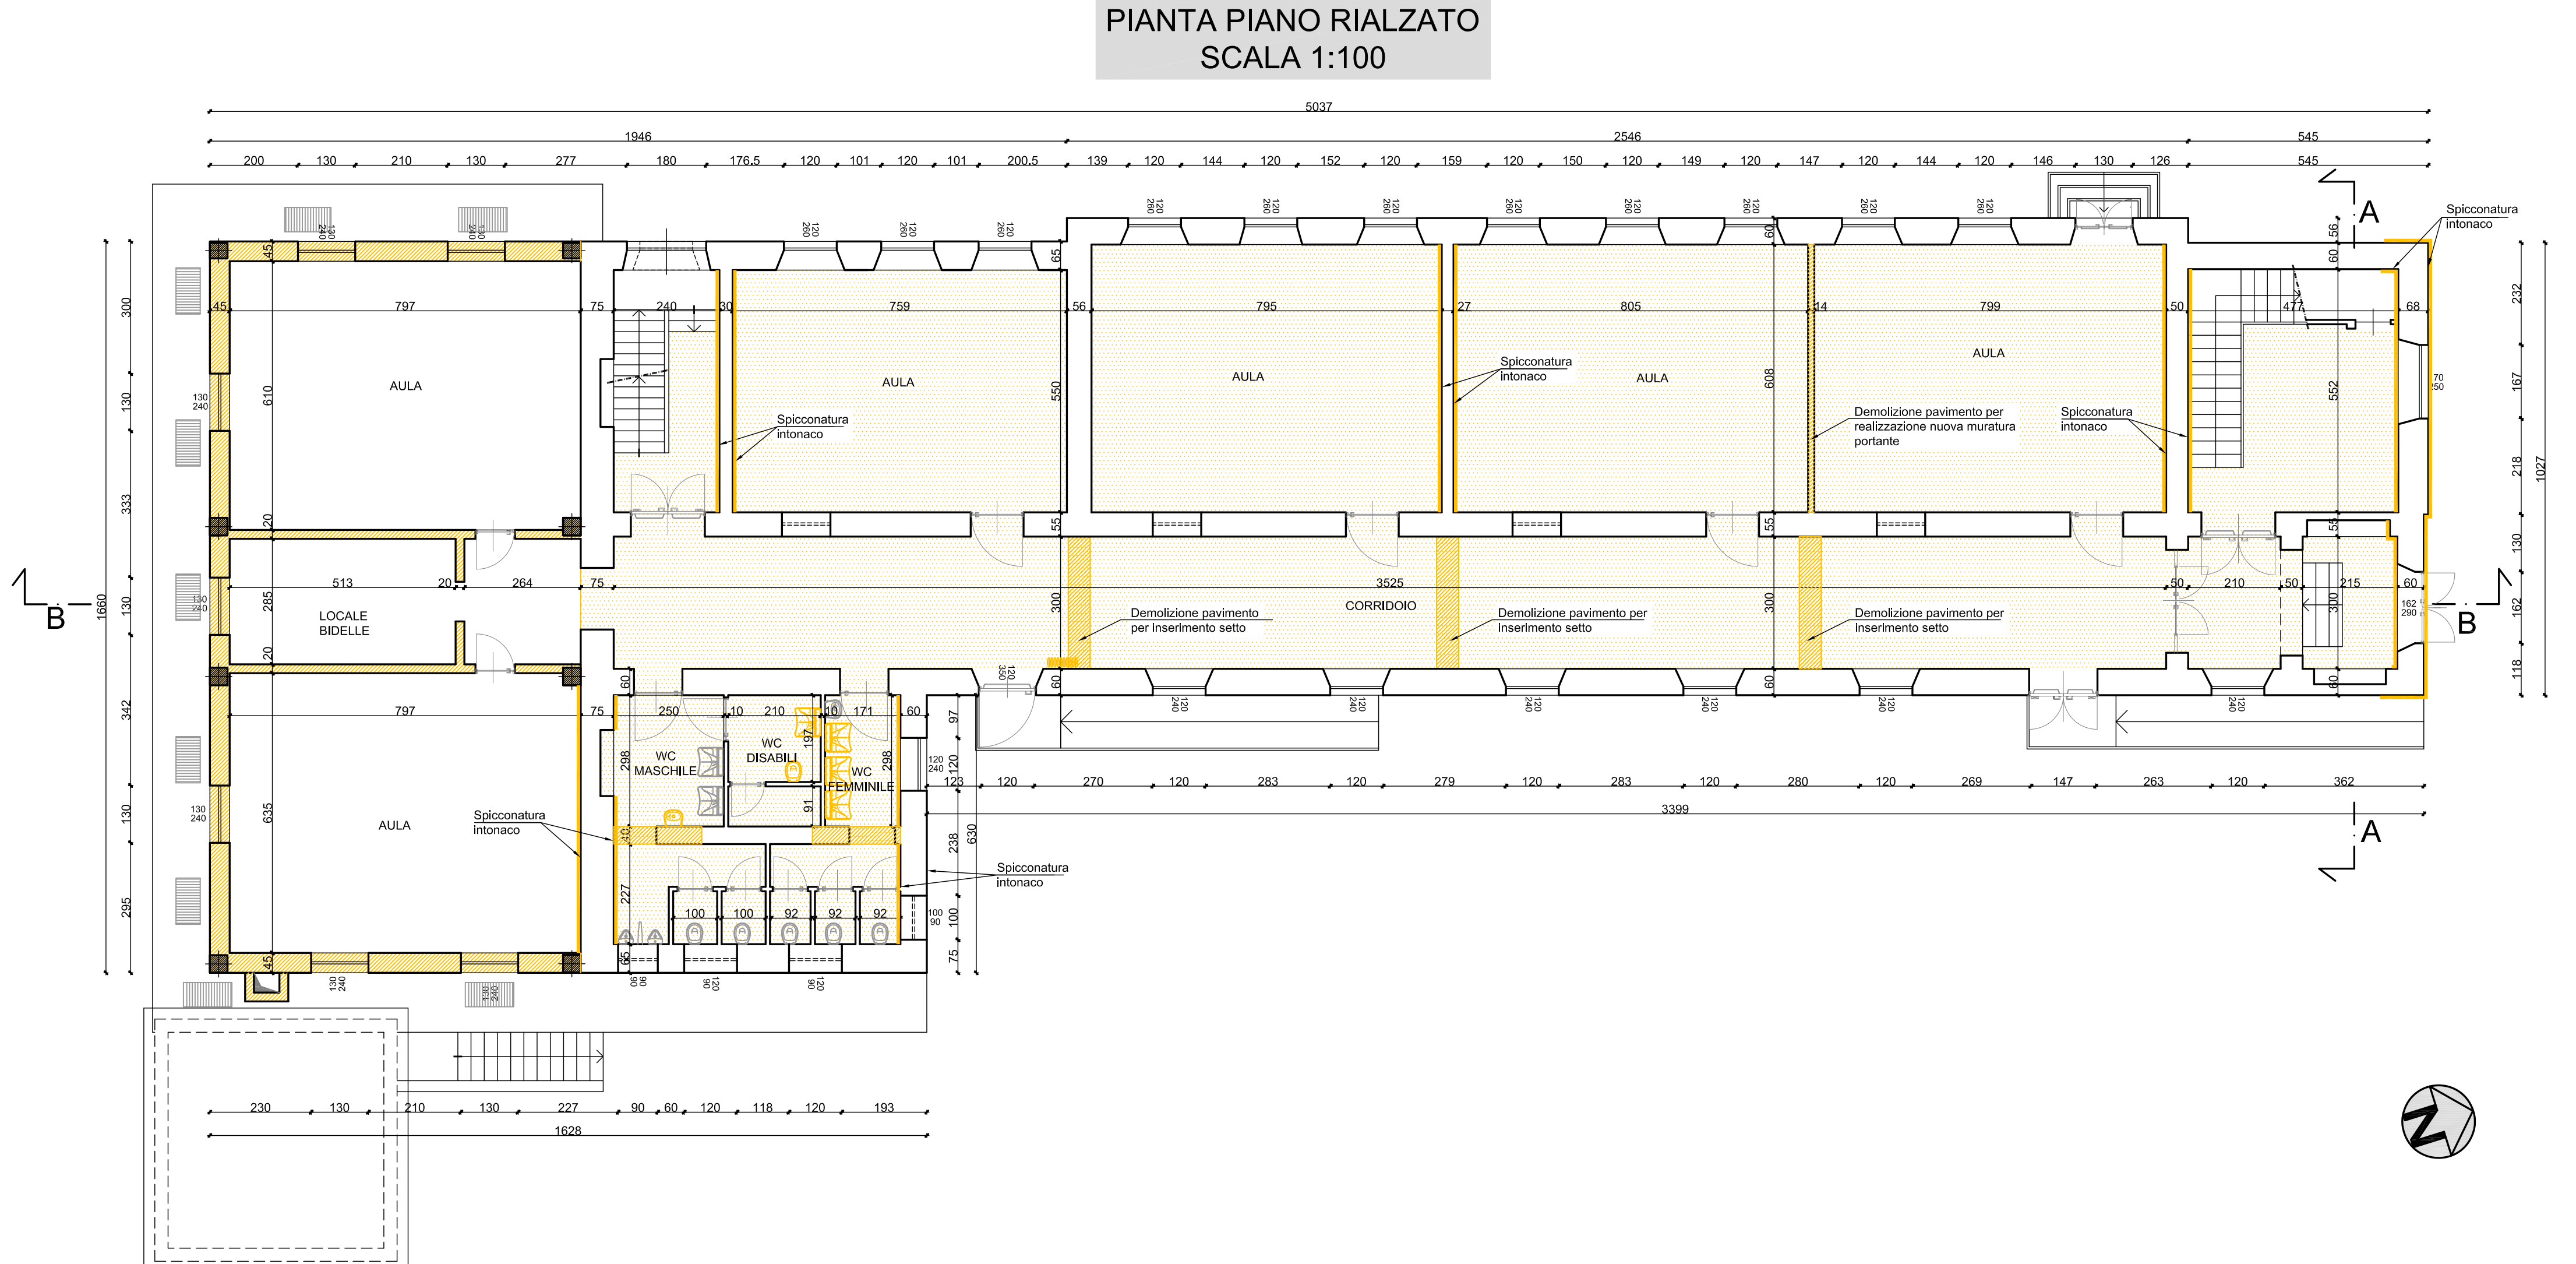

PIANTA PIANO PRIMO
SCALA 1:100

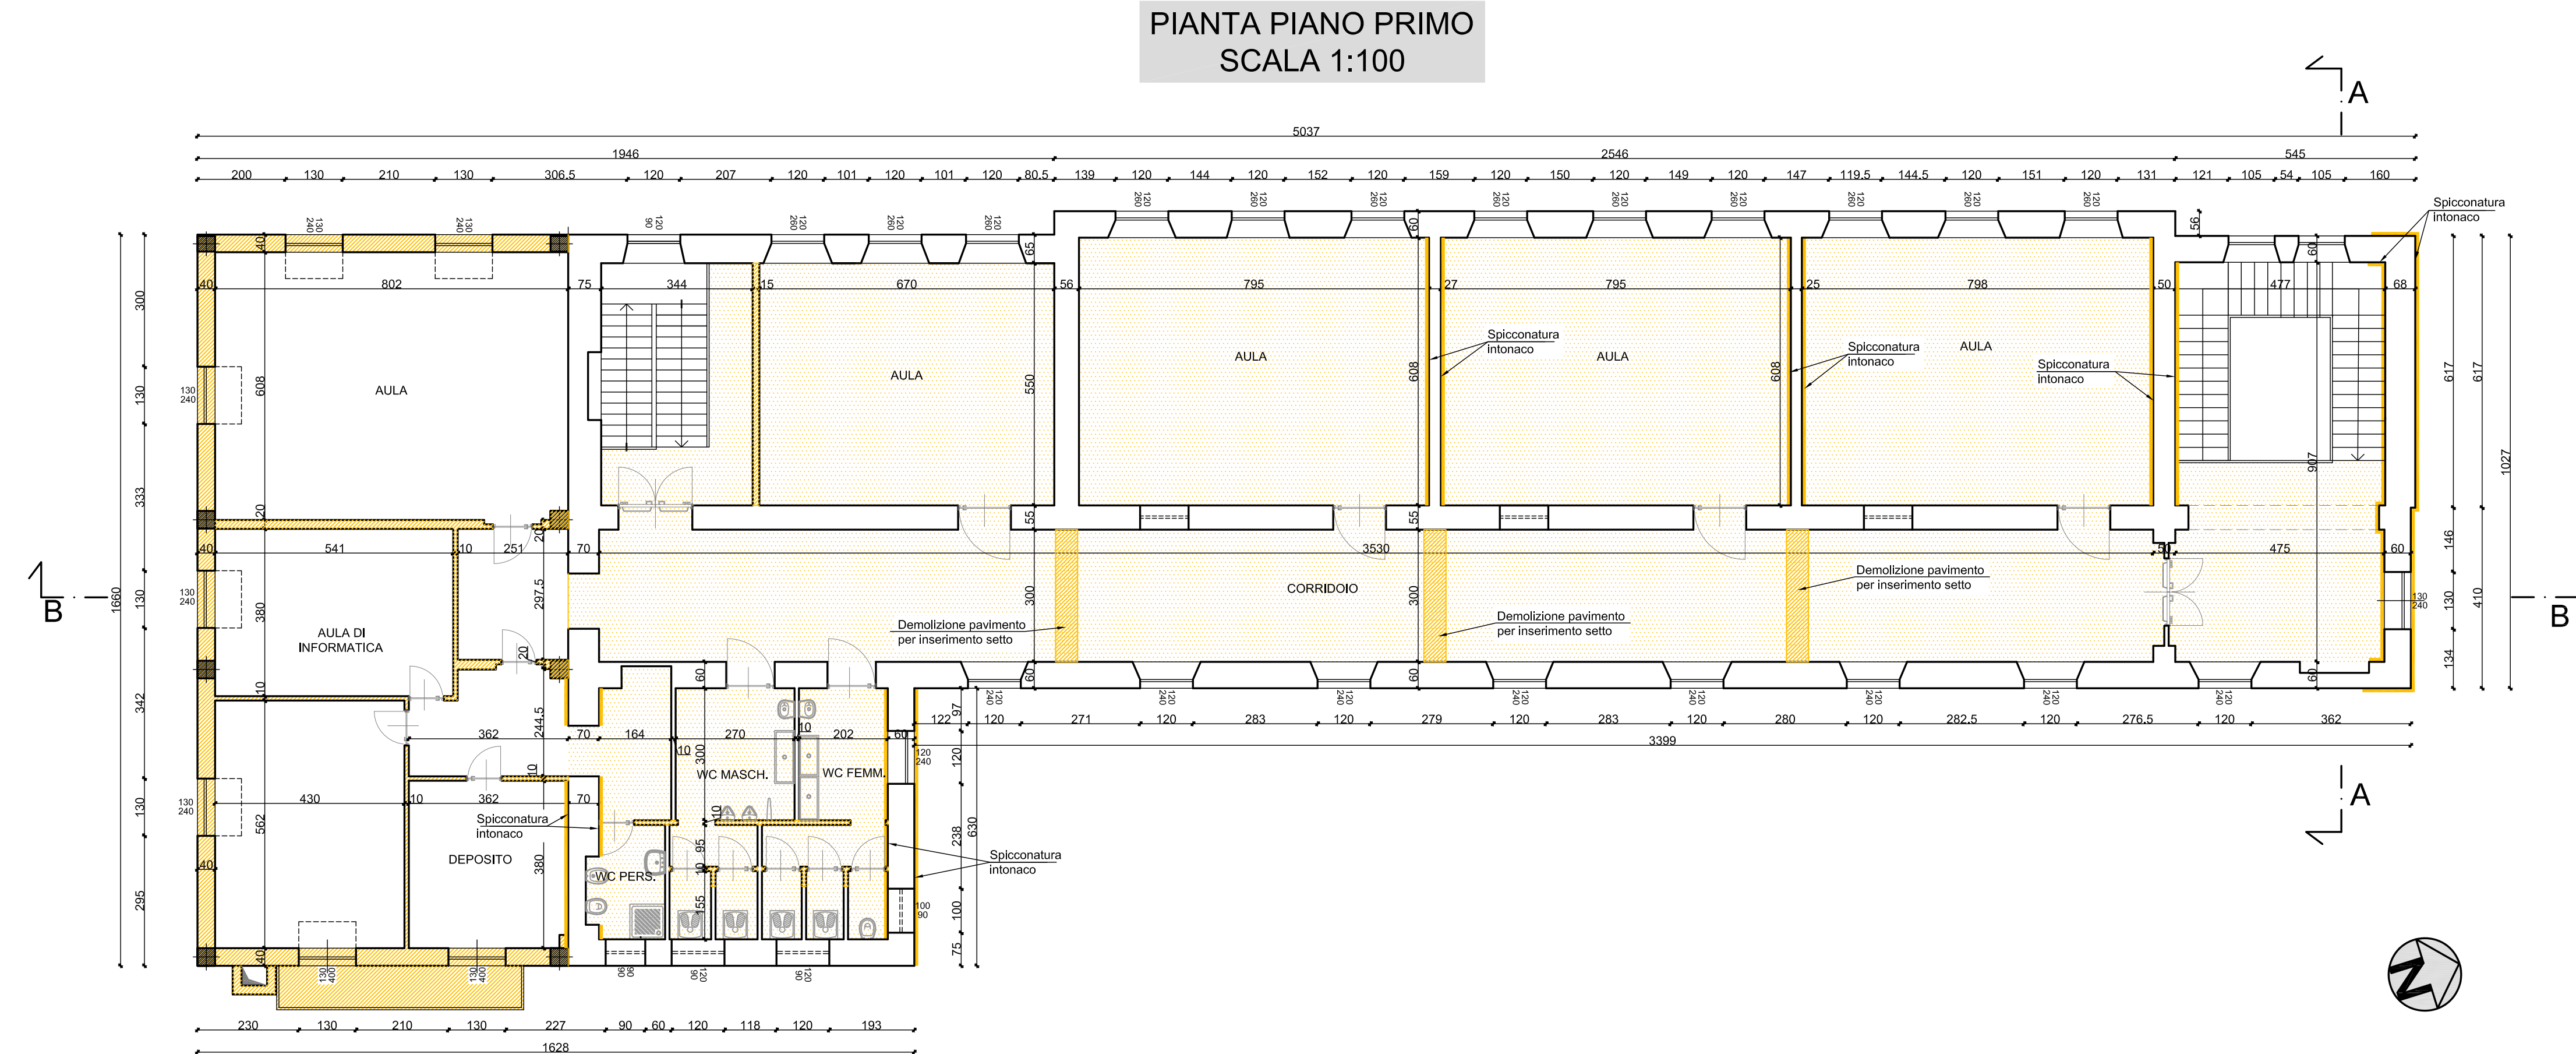

PIANTA TETTO
SCALA 1:100

