

Codice generale	Codice dell'opera	Lotto	Livello di progettazione	Area di progettazione	Numero elaborato	Tipo documento	Versione
Abri	026	0	D	A	013	piante	0-19

IL RESPONSABILE DEL PROCEDIMENTO :

Geom. Romina BRUNO FRANCO

I PROGETTISTI:

Dott. Ing. Valter Ripamonti (Capogruppo)

Dott. Ing. Ivan Barbero

Dott. Geol. Marco Barbero




Studio Tecnico Dott. Ing. Valter Ripamonti - Via Tessoro n° 25 - 10064 Pinerolo - (TO)  
Tel 012177445 - Fax 0121/375733 - E-Mail:segreteria@ripamontistudio.com - tecnico@ripamontistudio.com

PROGETTO DEFINITIVO


OGGETTO  
PROGETTO ARCHITETTONICO  
PIANTE IN PROGETTO

VERS.	MODIFICHE	DATA	REDATTORE	SCALA
0	PRIMA CONSEGNA	04 Febbraio 2019	EC	1:100
1				
2				
3				
4				


LEGGENDA:

-  OPERE IN PROGETTO
-  PAVIMENTAZIONE IN PROGETTO
-  LINEA VITA IN PREVISIONE


PIANTA PIANO INTERRATO  
SCALA 1:100

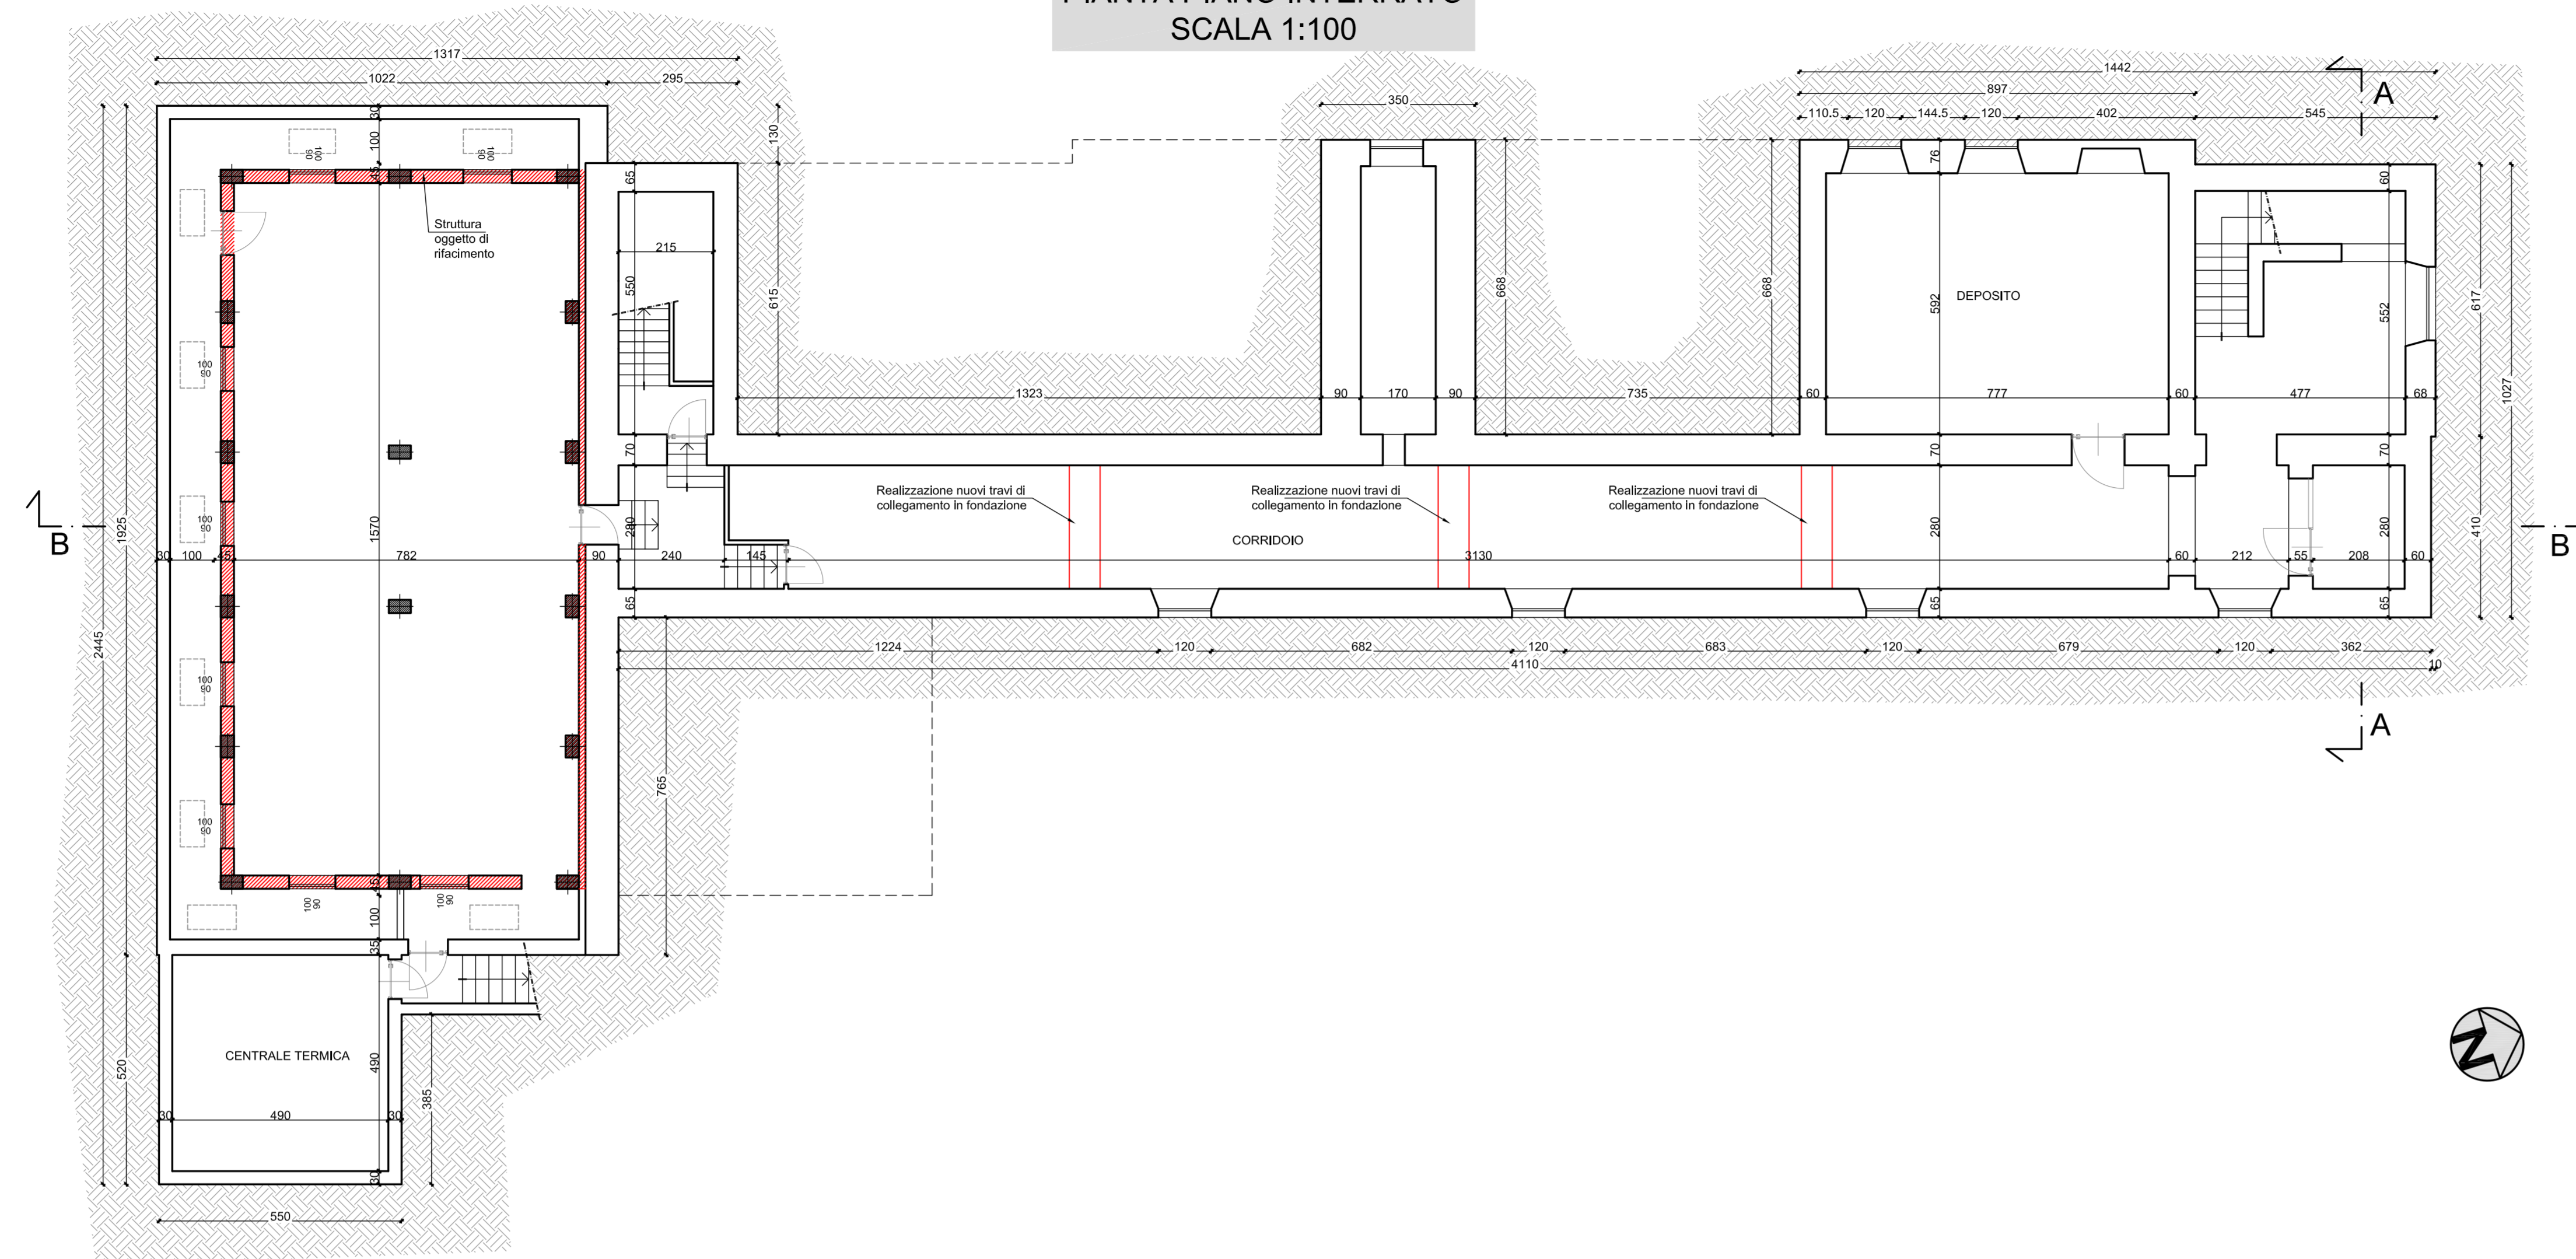

PIANTA PIANO RIALZATO  
SCALA 1:100

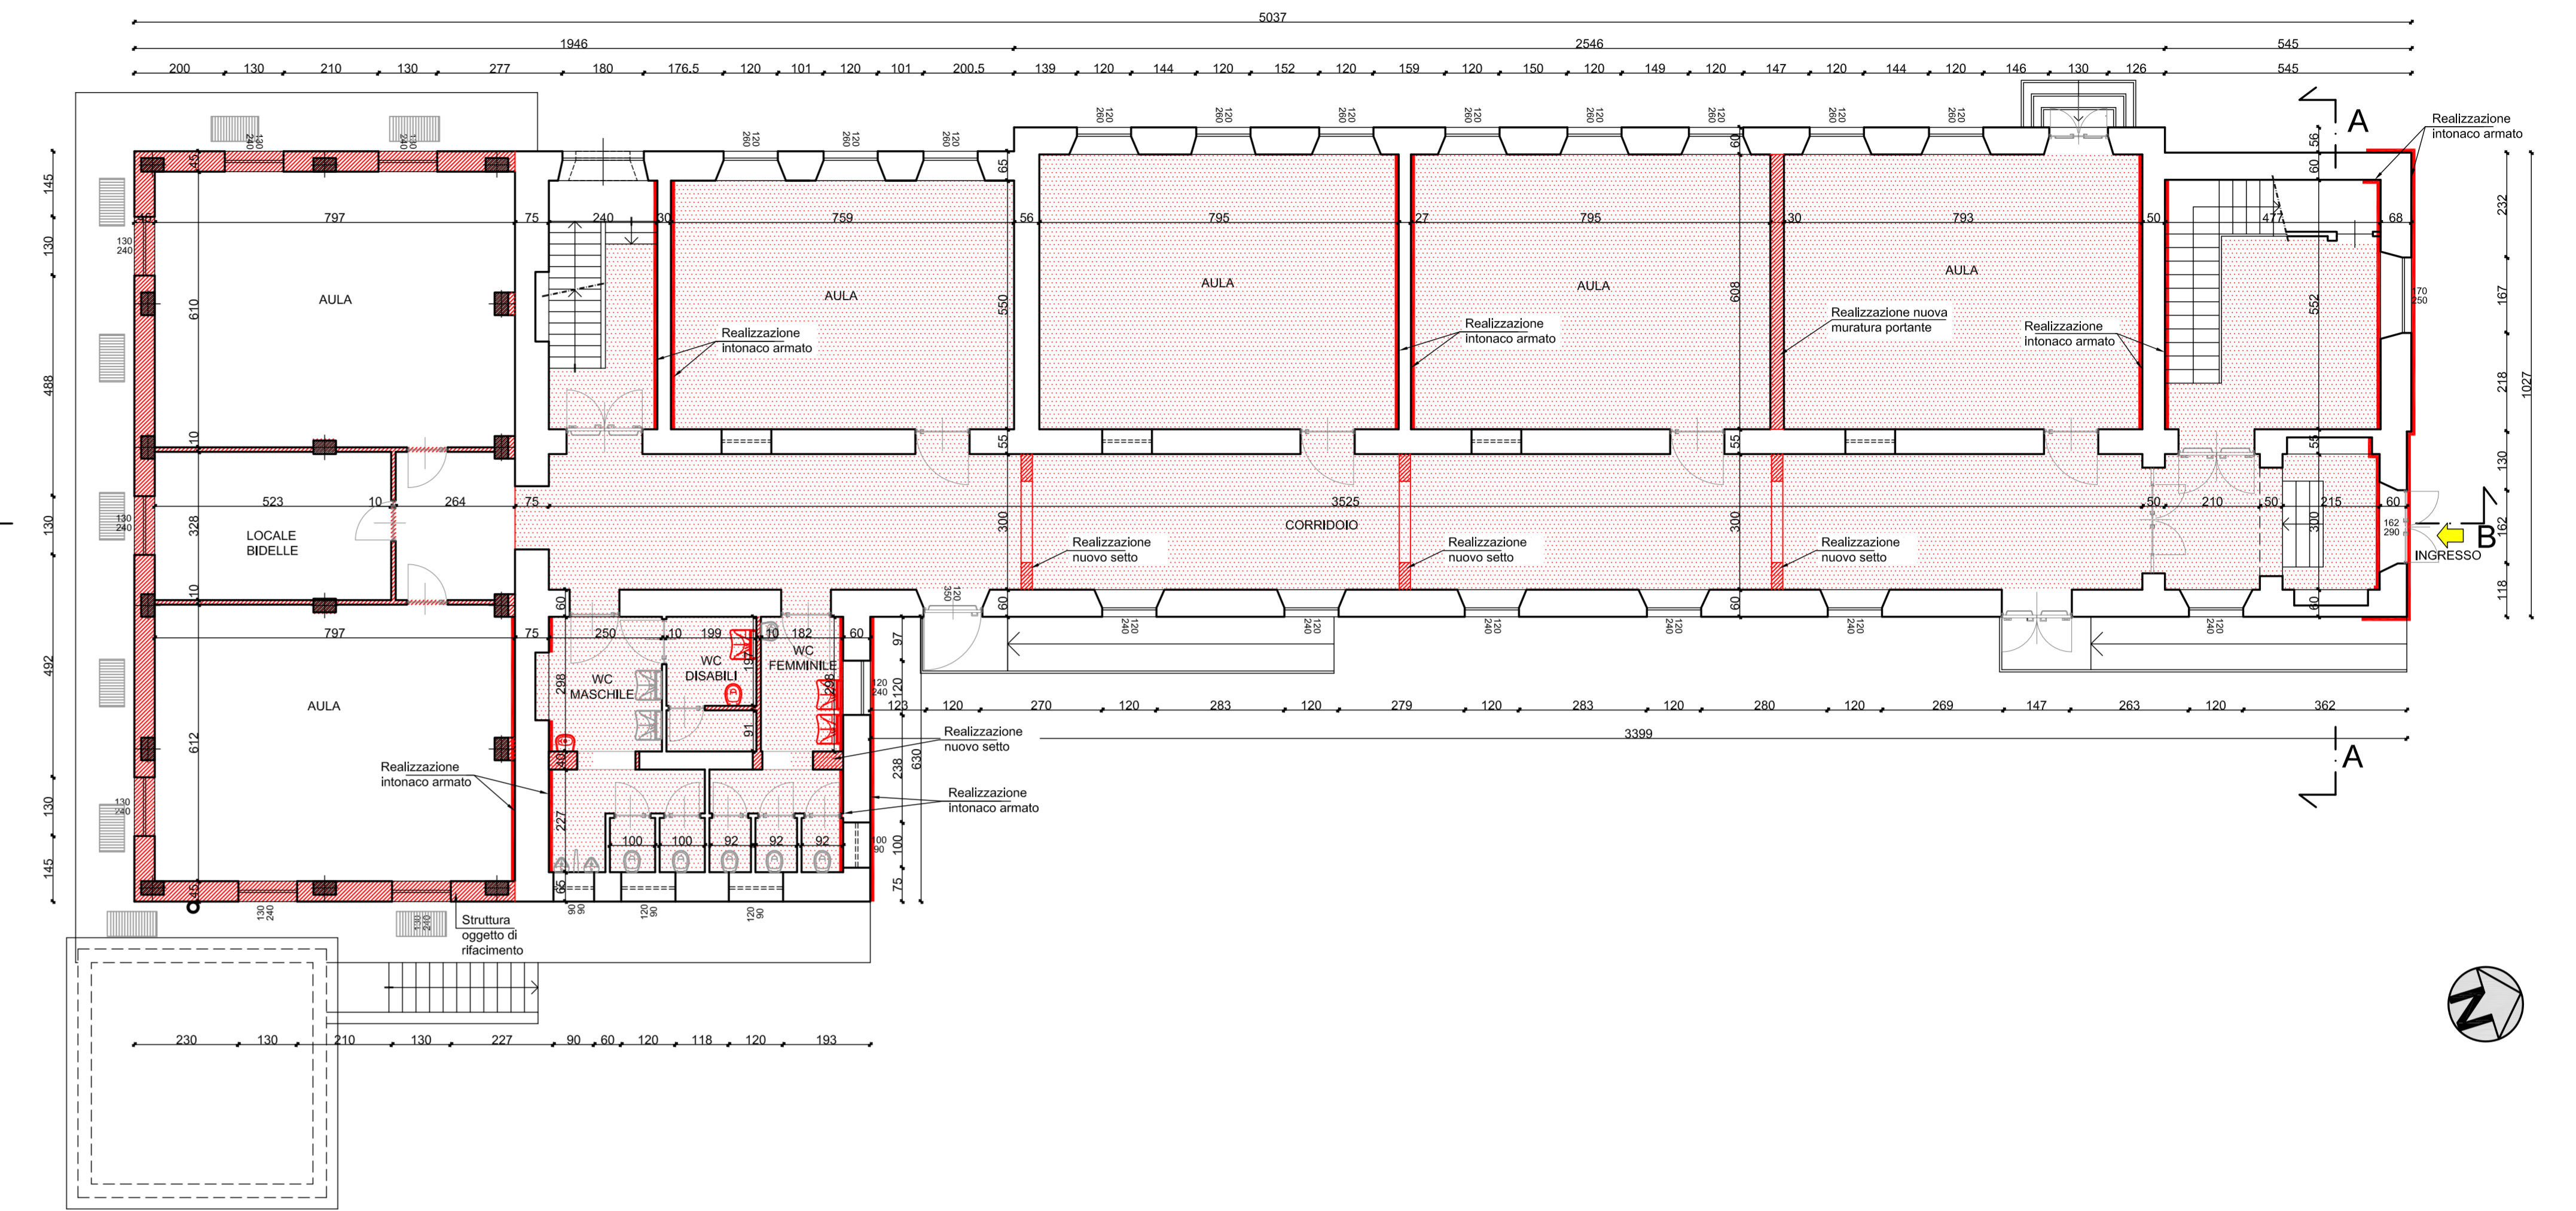

PIANTA PIANO PRIMO  
SCALA 1:100

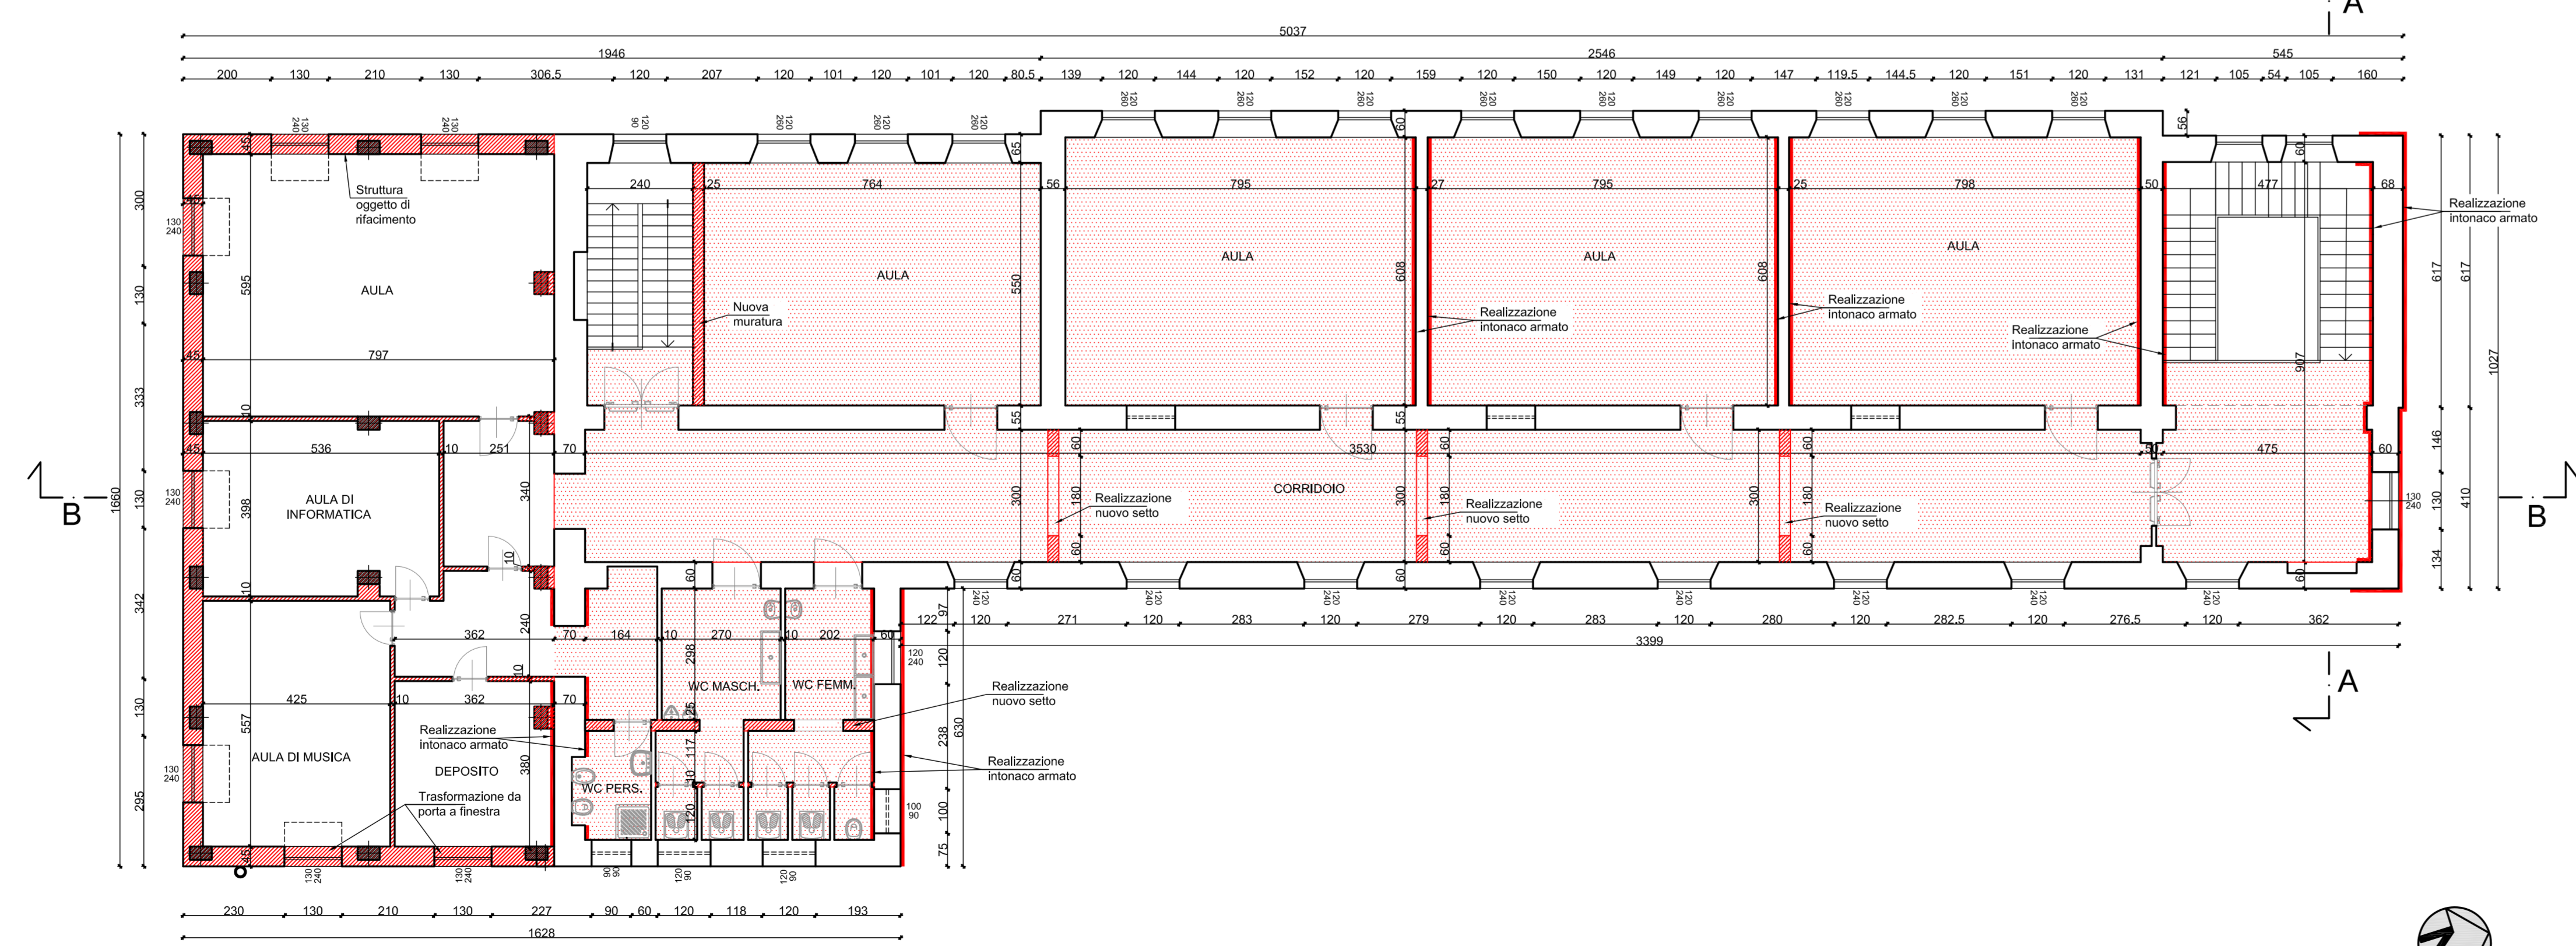

PIANTA TETTO  
SCALA 1:100

