



COMUNE DI BRICHERASIO  
Città' Metropolitana di Torino



RISTRUTTURAZIONE E RIQUALIFICAZIONE  
IMMOBILI E SPAZI COMUNALI

STATO DI FATTO - PIANTE, PROSPETTI, SEZIONE  
SALA POLIVALENTE

PROPRIETA'  
Comune di Bricherasio  
Piazza Santa Maria n° 11  
10060 - Bricherasio ( To )

TECNICO  
Arch. Manfren Luca  
Via Volta n° 3 - Luserna San Giovanni  
Tel 0121/901011


PROGETTAZIONE DEFINITIVA  
ai sensi art. 23 comma 1 dlgs 50/2016 ( Codice degli appalti )

Data: novembre 2022  
Scala: 1 : 100


TAV. n° 2 / a

STATO DI FATTO - SALA POLIVALENTE


PIANTA PIANO TERRENO

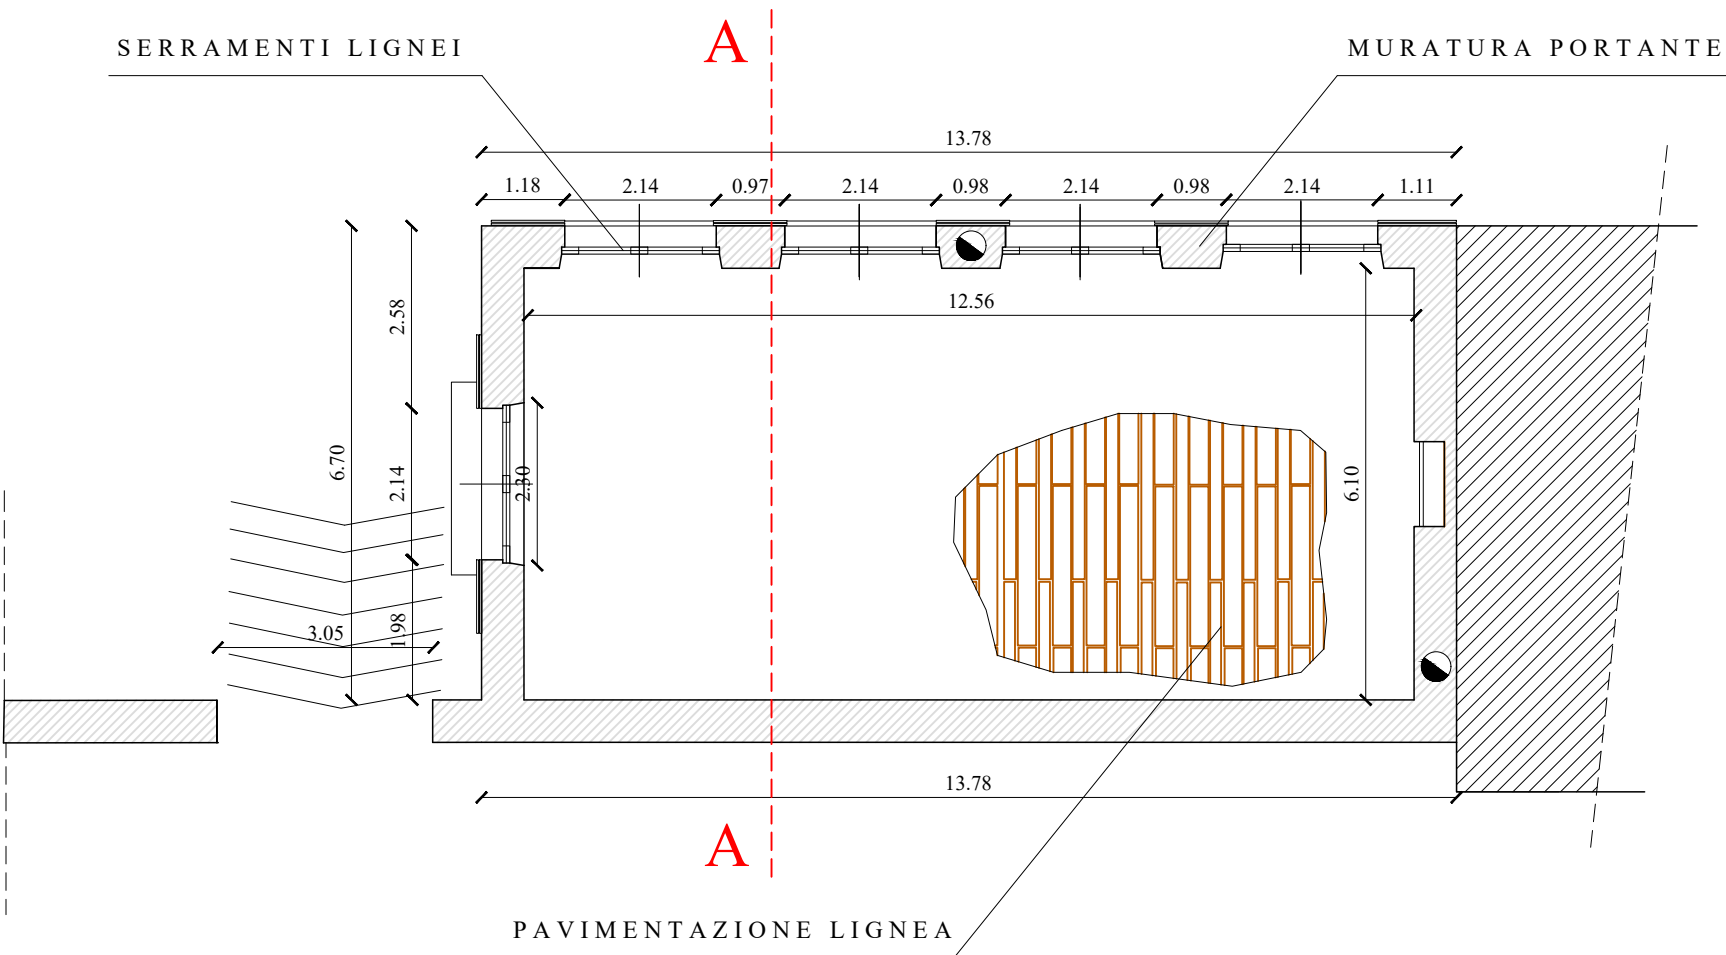


PROSPETTO NORD

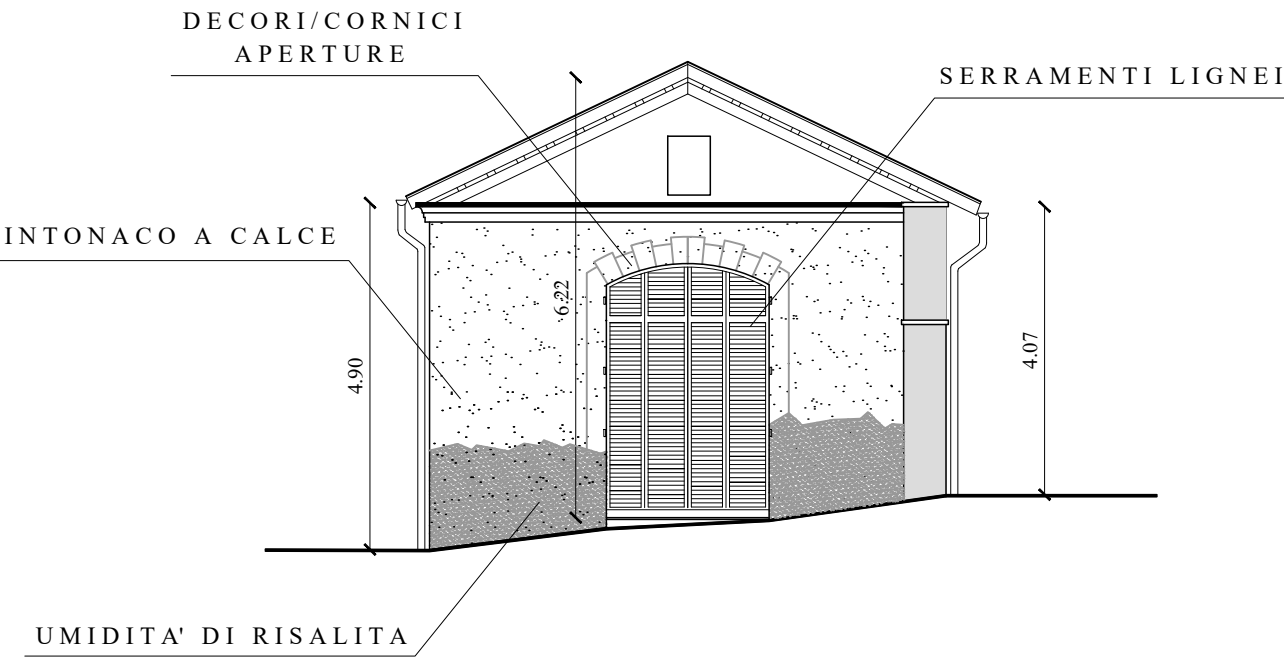


SEZIONE A:A

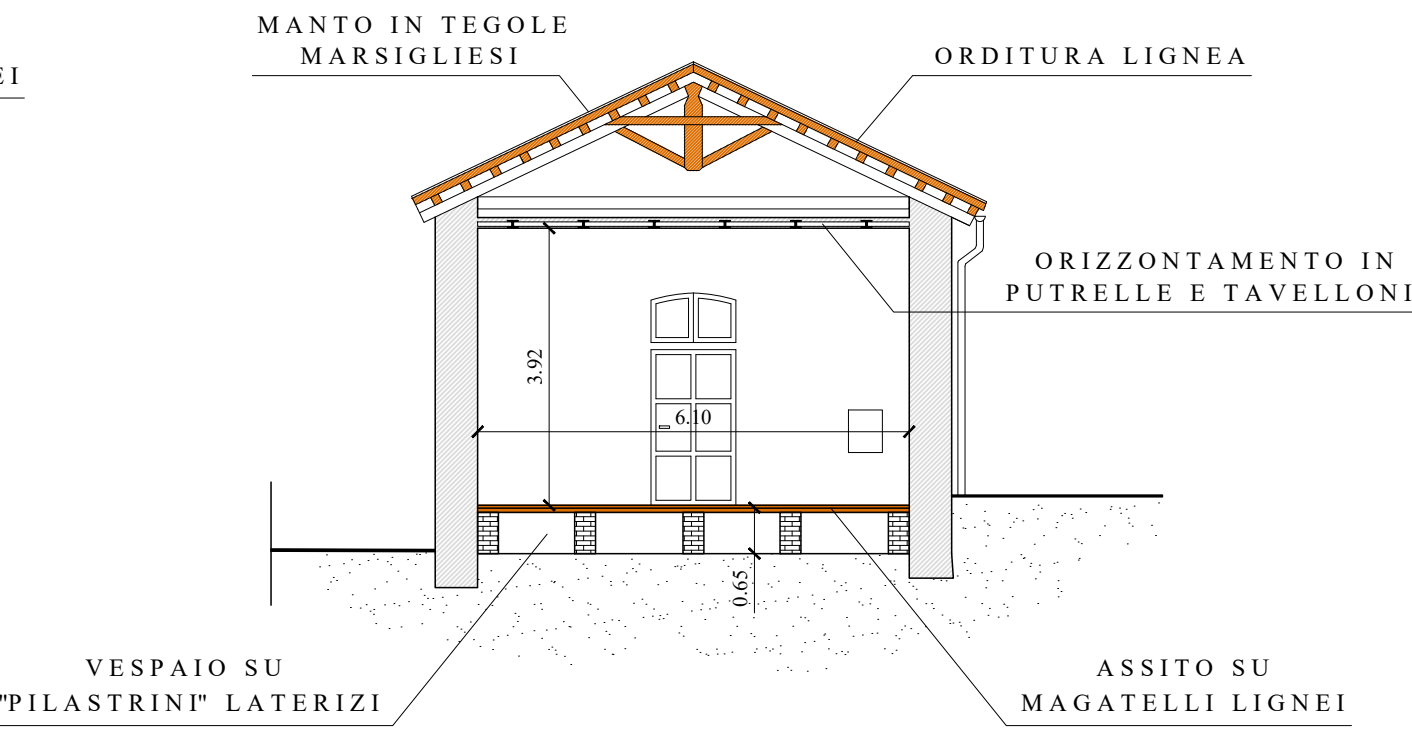

PROSPETTO EST

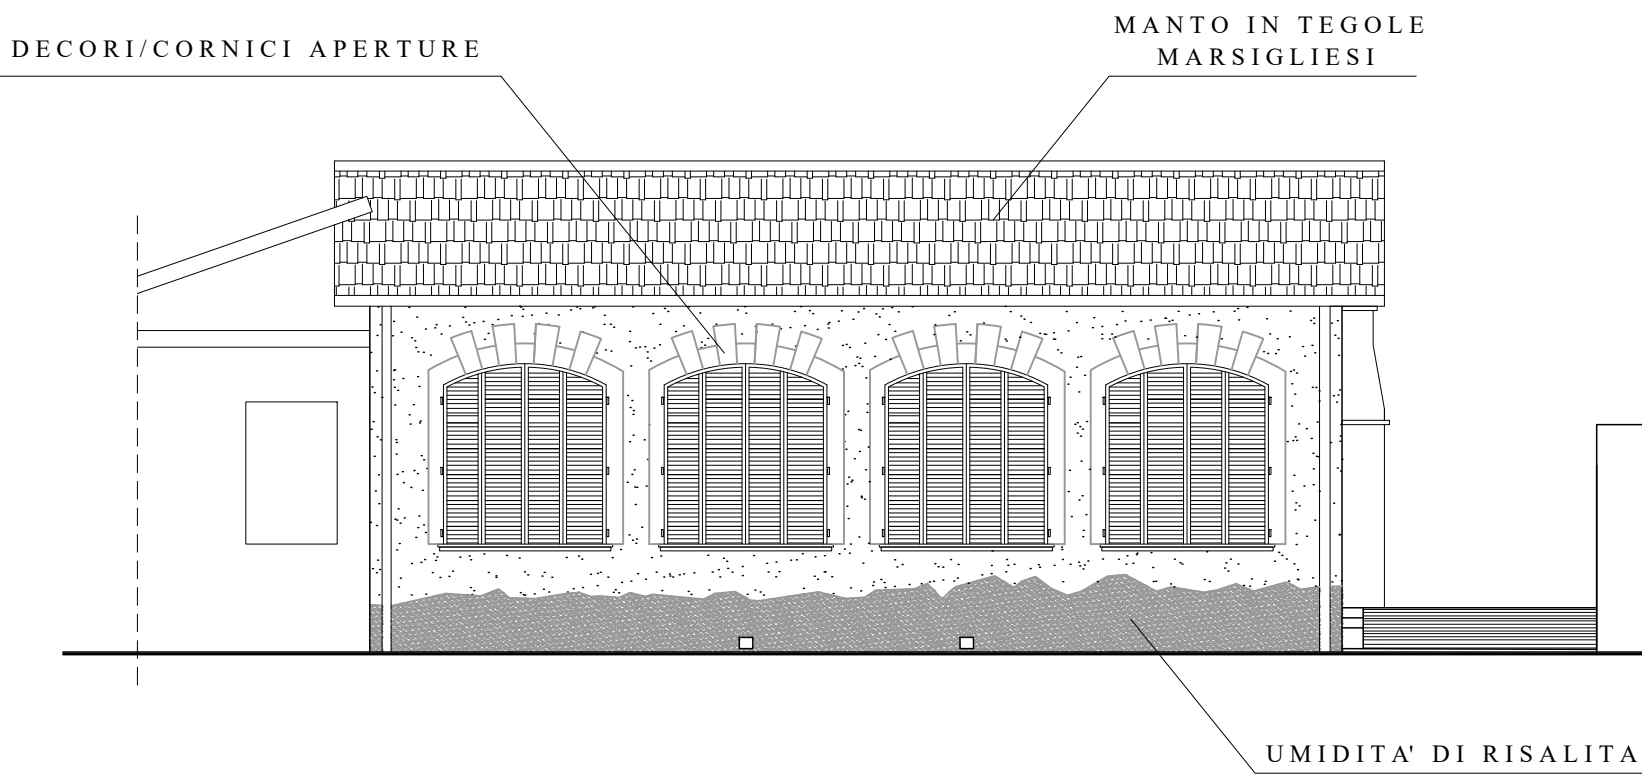

PROSPETTO OVEST

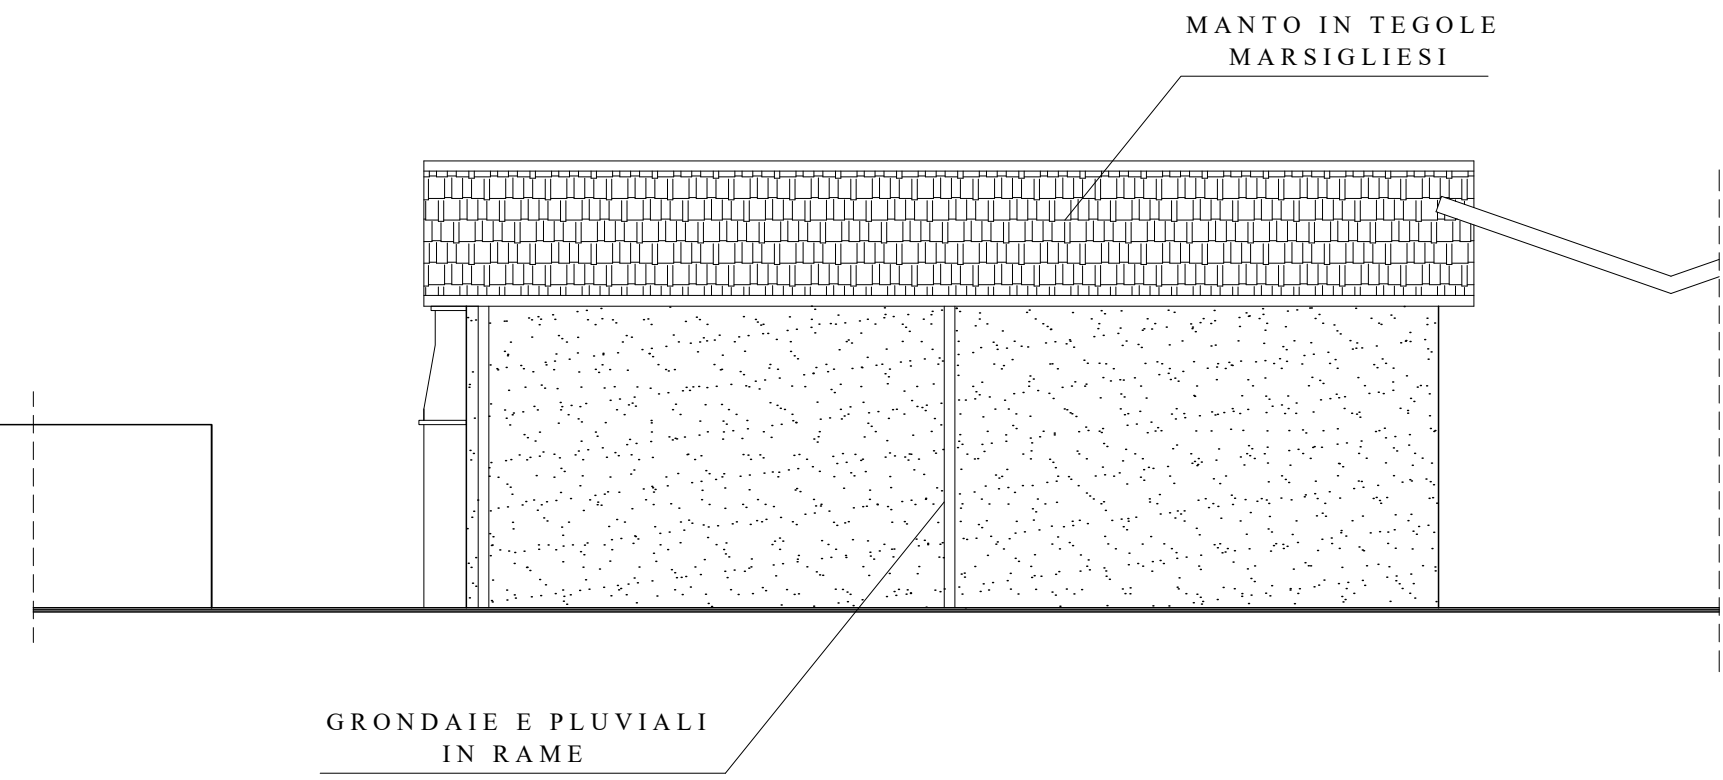

PLANIMETRIA DI INSIEME  
INDIVIDUAZIONE EDIFICIO IN OGGETTO

