



COMUNE DI BRICHERASIO
Citta' Metropolitana di Torino



RISTRUTTURAZIONE E RIQUALIFICAZIONE
IMMOBILI E SPAZI COMUNALI

PROGETTO - PIANTA, PROSPETTI E SEZIONE
DEPOSITO OPERAI

PROPRIETA'
Comune di Bricherasio
Piazza Santa Maria n° 11
10060 - Bricherasio (To)

TECNICO
Arch. Manfren Luca
Via Volta n° 3 - Luserna San Giovanni
Tel 0121/901011

PROGETTAZIONE DEFINITIVA
ai sensi art. 23 comma 1 dlgs 50/2016 (Codice degli appalti)


Data: novembre 2022
Scala: 1 : 100
Scala: 1 : 50

TAV. n° 3 / b

PROGETTO - DEPOSITO OPERAI

N° 2
ESTRATTORI FORZATA ARIA
10 VOL / H 150 MC / H
FUNZIONAMENTO INTERMITTENTE

PIANTA PIANO TERRENO

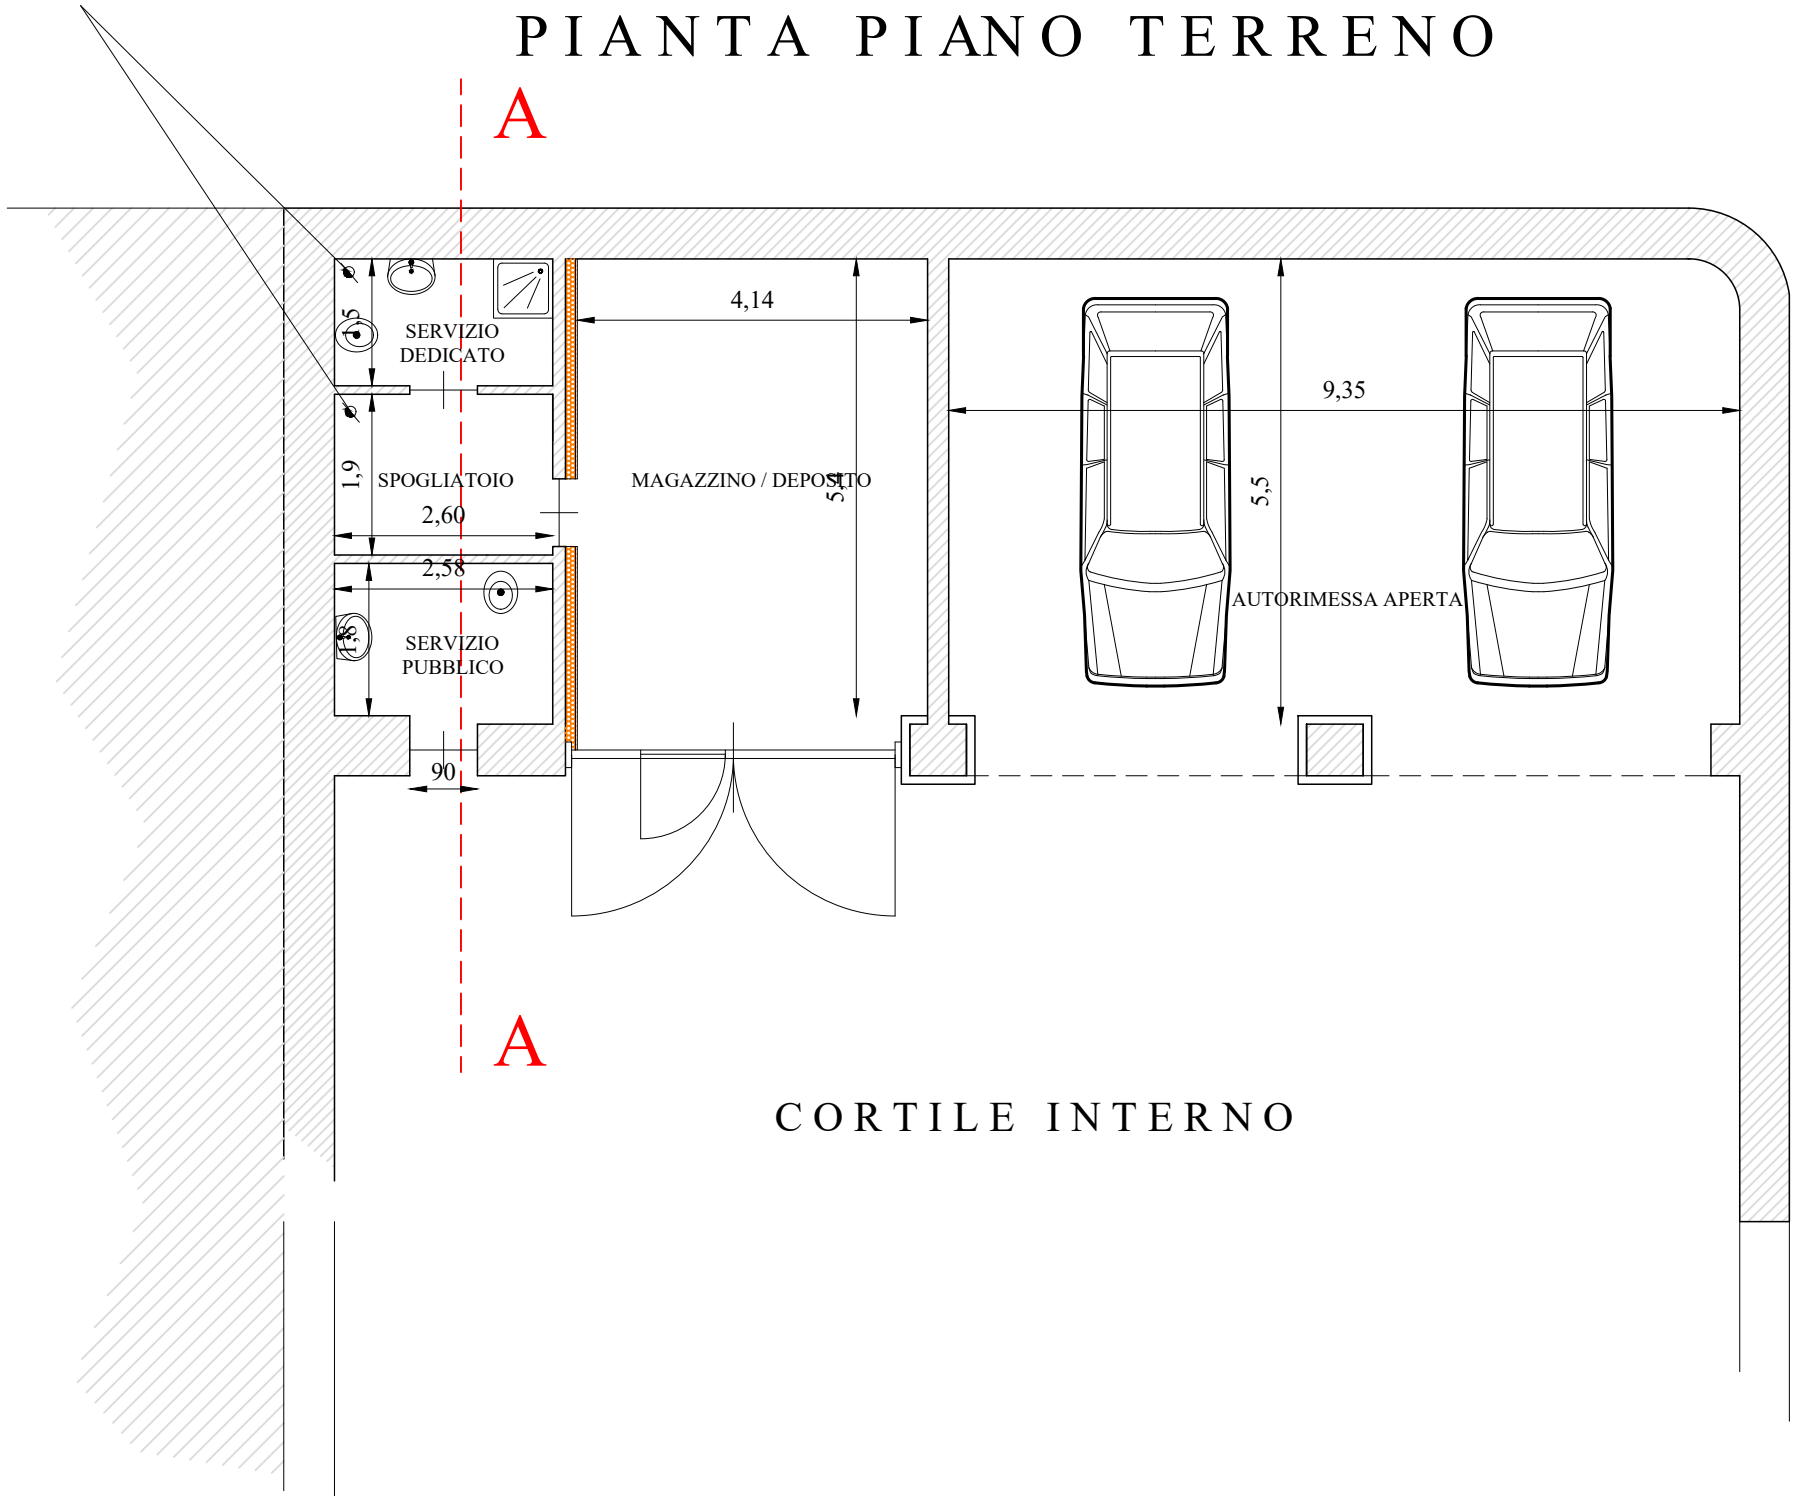

CORTILE INTERNO

PROSPETTO NORD




SEZIONE A - A

SCALA 1:50

CONTROSOFFITTATURA
IN CARTONGESSO E
ISOLAMENTO CM 20 ALL'ESTRADOSSO

VESPAIO AERATO CON
INTERPOSTO ISOLAMENTO
IN XPS SPESSORE CM 10

VIA UMBERTO I°

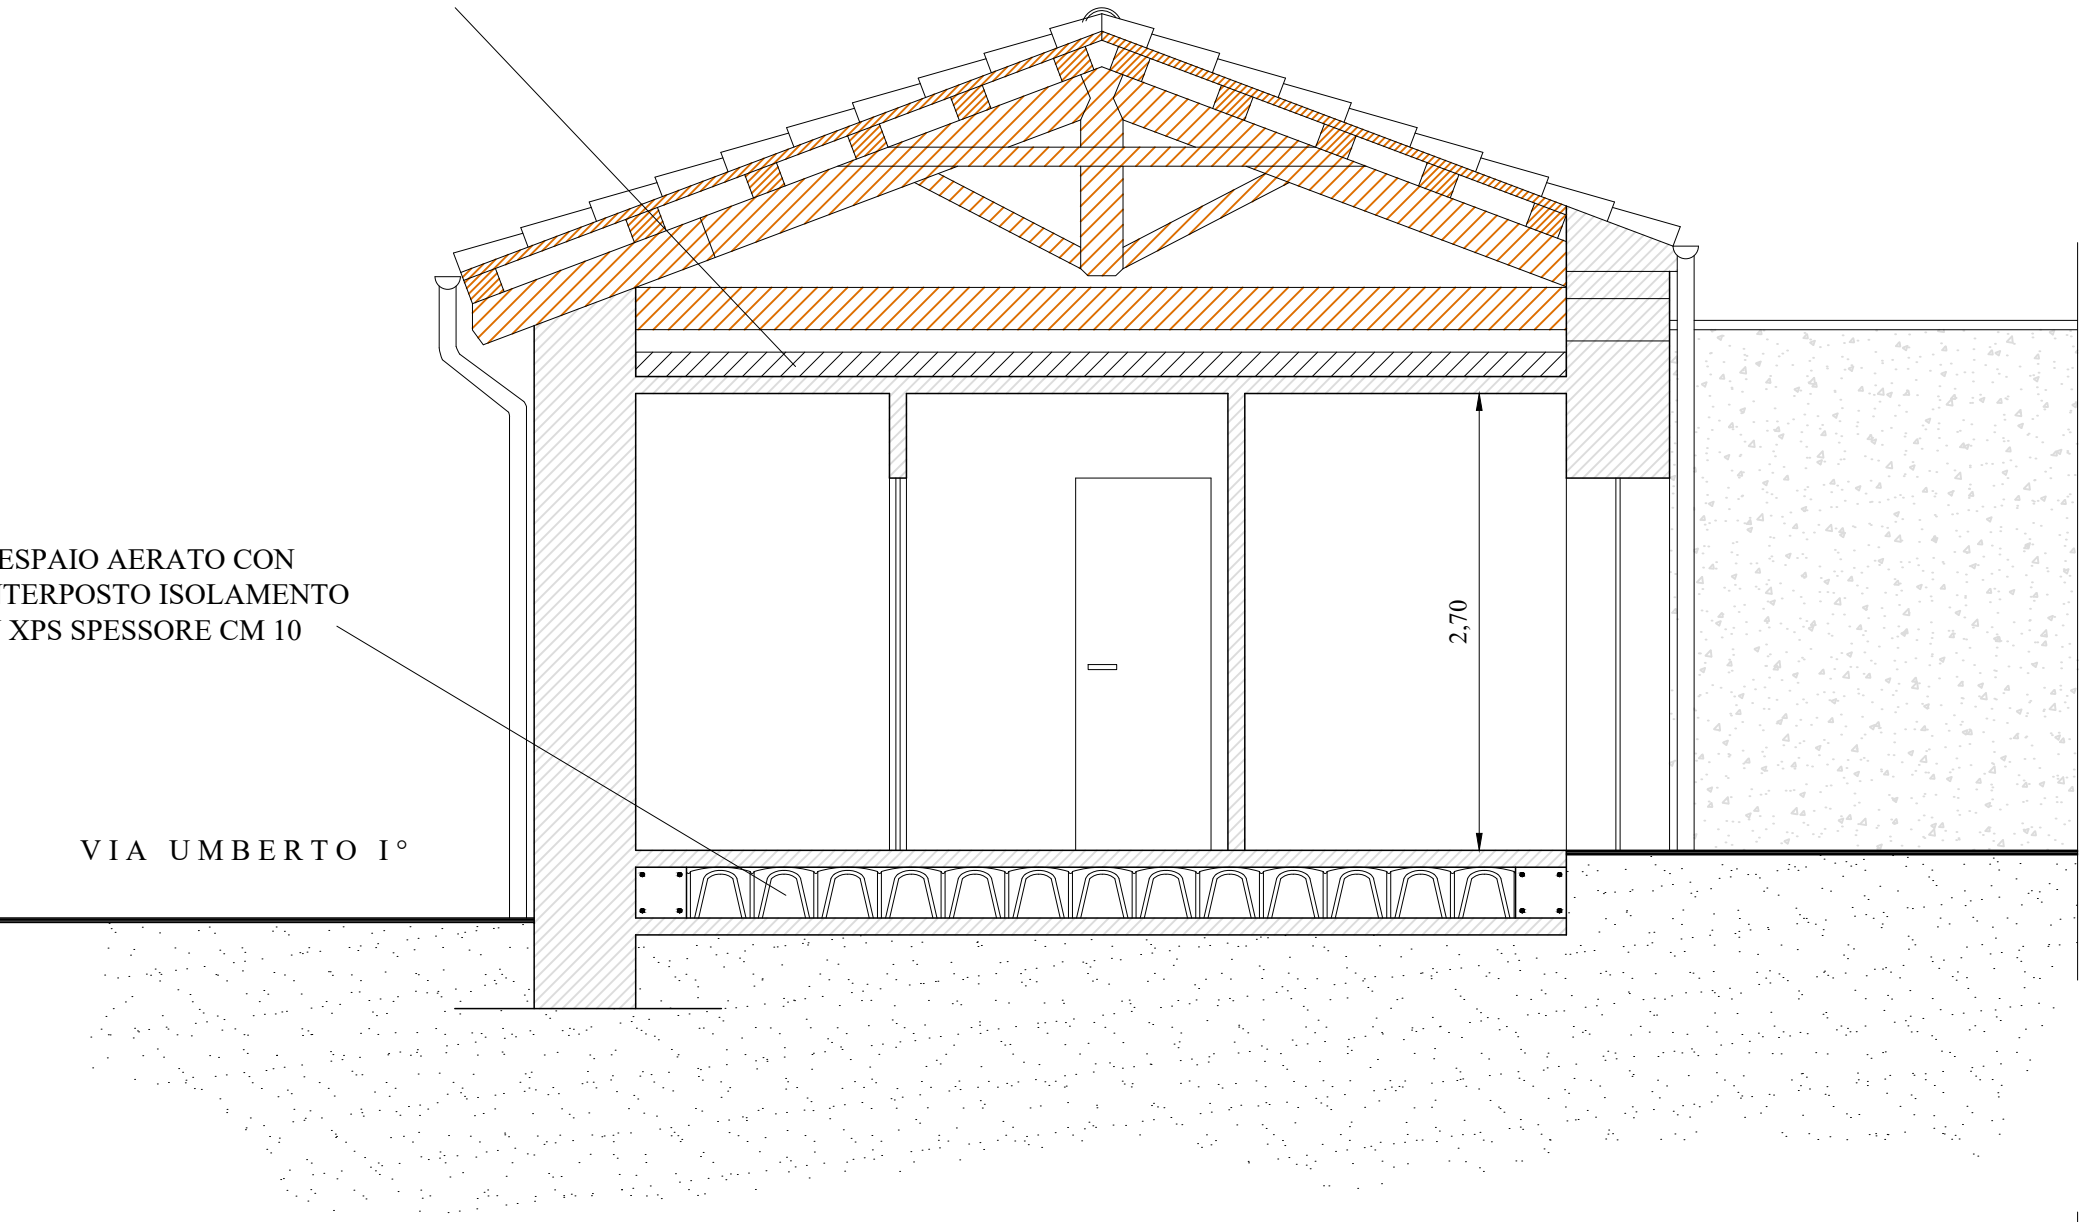

PROSPETTO SUD

INVARIATO

