



COMUNE DI BRICHERASIO  
Città Metropolitana di Torino



RISTRUTTURAZIONE E RIQUALIFICAZIONE  
IMMOBILI E SPAZI COMUNALI

SOVRAPPOSIZIONI - PIANTE, PROSPETTI, SEZIONE  
SALA POLIVALENTE

PROPRIETA'  
Comune di Bricherasio  
Piazza Santa Maria n° 11  
10066 - Bricherasio (To)

TECNICO  
Arch. Manfren Luca  
Via Volo n° 3 - Lucrezia San Giovanni  
Tel 011/901011


PROGETTAZIONE DEFINITIVA  
ai sensi art. 23 comma 1 dlgs 50/2016 ( Codice degli appalti )

Data: novembre 2022  
Scala: 1 : 100

TAV. n° 4 / a

## DEMOLIZIONI - SALA POLIVALENTE


PIANTA PIANO TERRENO

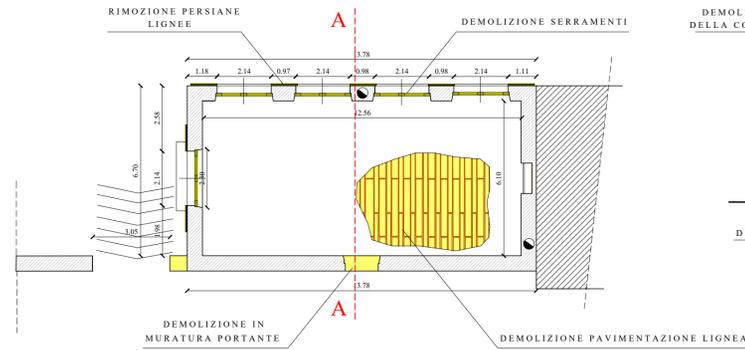


PROSPETTO NORD




SEZIONE A:A

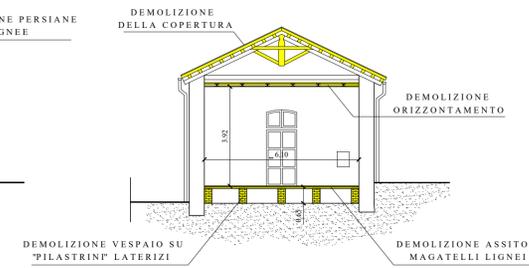

PROSPETTO EST

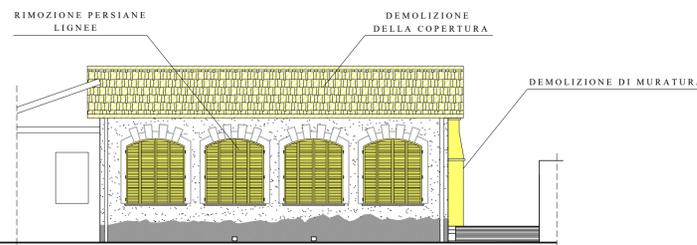


PROSPETTO OVEST

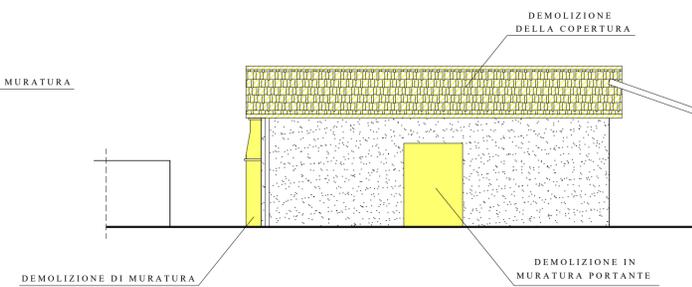


## NUOVE COSTRUZIONI - SALA POLIVALENTE


PIANTA PIANO TERRENO

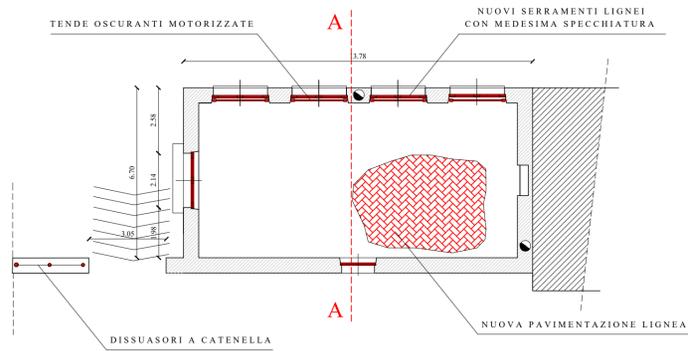


PROSPETTO NORD

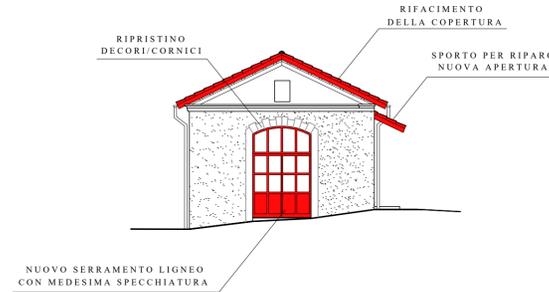

SEZIONE A:A

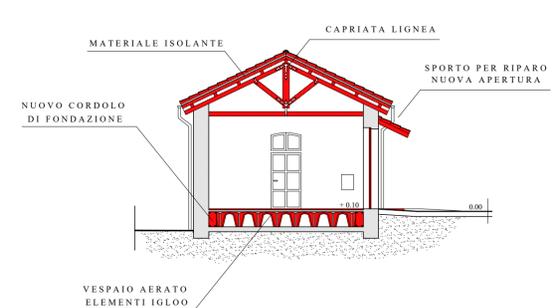

PROSPETTO OVEST

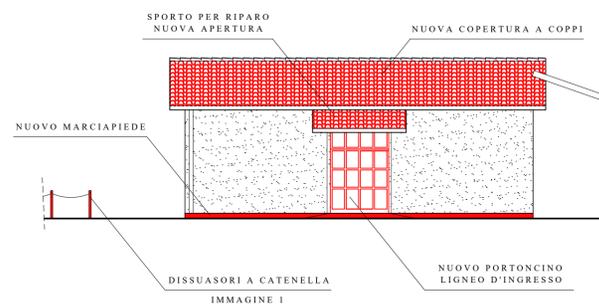

PROSPETTO EST

