

Comune di Bricherasio

Città Metropolitana di Torino

PROGETTO ESECUTIVO

art. 22, sez. III, allegato I.7 del D.Lgs 36/2023

Interventi di adeguamento alle norme di sicurezza del campo da calcio a 11 presso gli impianti sportivi comunali

via De Gregorio di Sant'Elia
Area S3 di P.R.G.C. "Servizi Urbani Esistenti"

TAVOLA DI PROGETTO INQUADRAMENTO E PLANIMETRIA GENERALE

RICHIEDENTE

PROGETTISTA

COMUNE DI BRICHERASIO
IL SINDACO

arch. Cristina ROSTAGNOTTO
Via Cesare Battisti n. 3
10064 - PINEROLO (TO)
C.F. RST CST 77R56136743



ELABORATO GRAFICO

ARCHIVIO

59501_esec01

DATA

luglio 2024

Elab

BGR Architettura

studio tecnico associato

Via Cesare Battisti n. 3 - 10064 Pinerolo (TO)
Tel-Fax.: 0121 72022
e-mail: c.rostagnotto@bgrarchitettura.it
P.I. C.F.: 08768580014

1

Studio Tecnico Associato BGR Architettura Arch. Cristina Rostagnotto

INQUADRAMENTO

MAPPA CATASTALE stralcio scala 1:1.500



P.R.G.C. VIGENTE stralcio scala 1:2.000

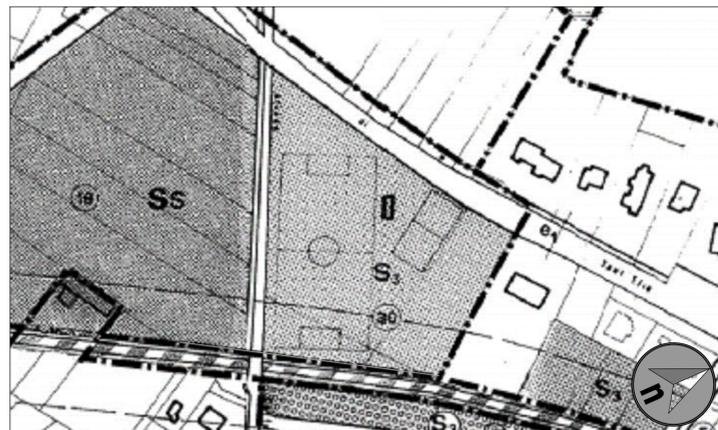


Immagine aerea con individuazione del Centro Sportivo Comunale



INQUADRAMENTO

PLANIMETRIA del CAMPO SPORTIVO COMUNALE scala 1:500



installazione protezioni ammortizzanti

LEGENDA

- Tribune
- Spogliatoi
- Campo Calcio allenamento
- Campo Calcio a 11
- Campo da Tennis
- Beach volley
- Campetto calcio 5
- Servizi igienici
- Parcheggio
- Altri Edifici
- Asfalto
- Area verde in piena terra
- Ingressi ai campi sportivi
- Nuove protezioni a progetto