



PIANO PARTICELLARE INTERVENTO IN STRADA CANAVERO  
SU ESTRATTO CATASTALE Foglio 14

scala 1:500

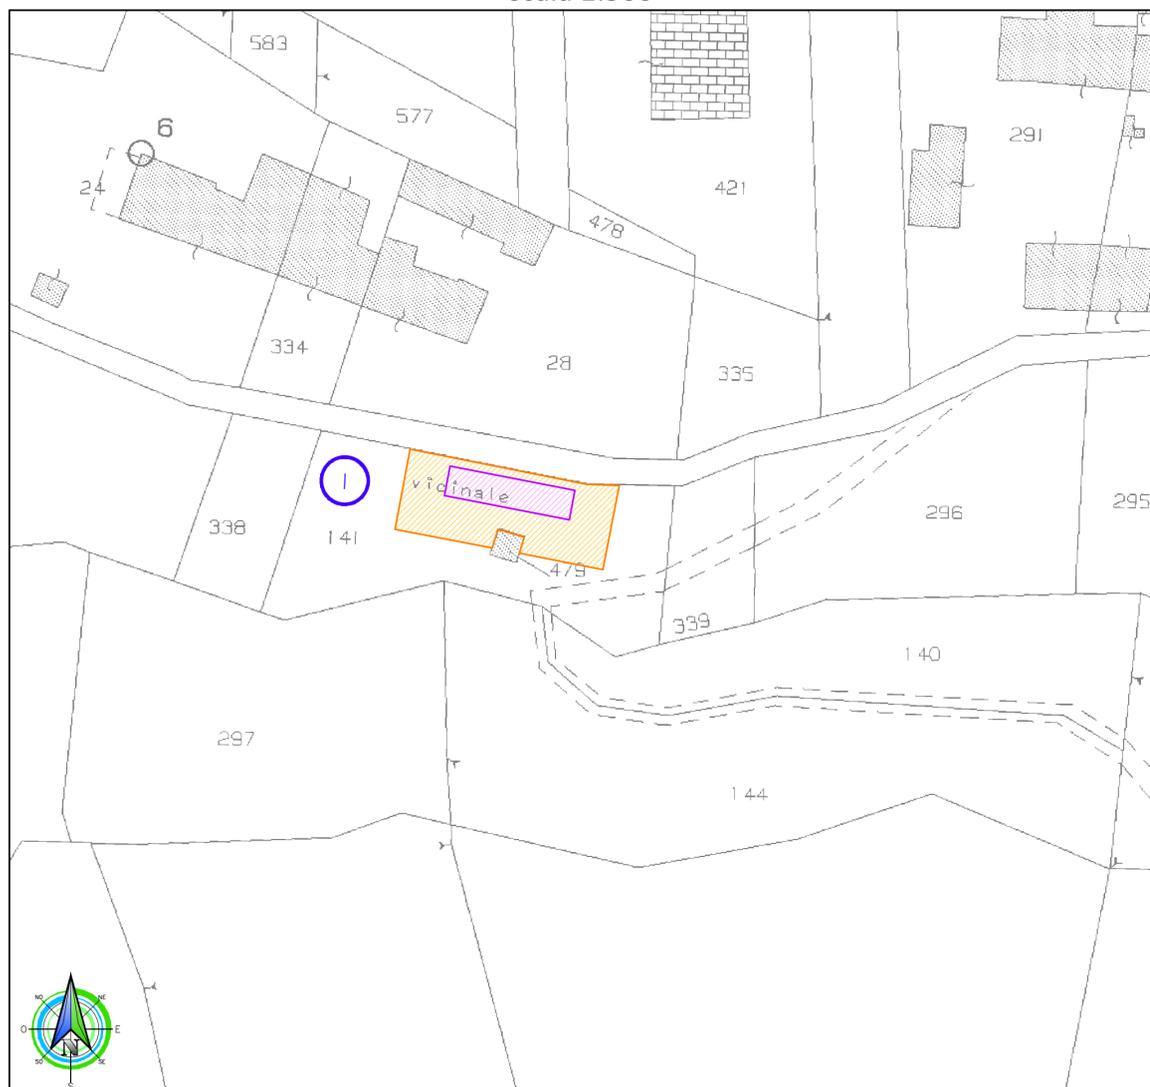


PIANO PARTICELLARE INTERVENTO IN STRADA ALLIAUDO  
SU ESTRATTO CATASTALE Foglio 13

scala 1:500

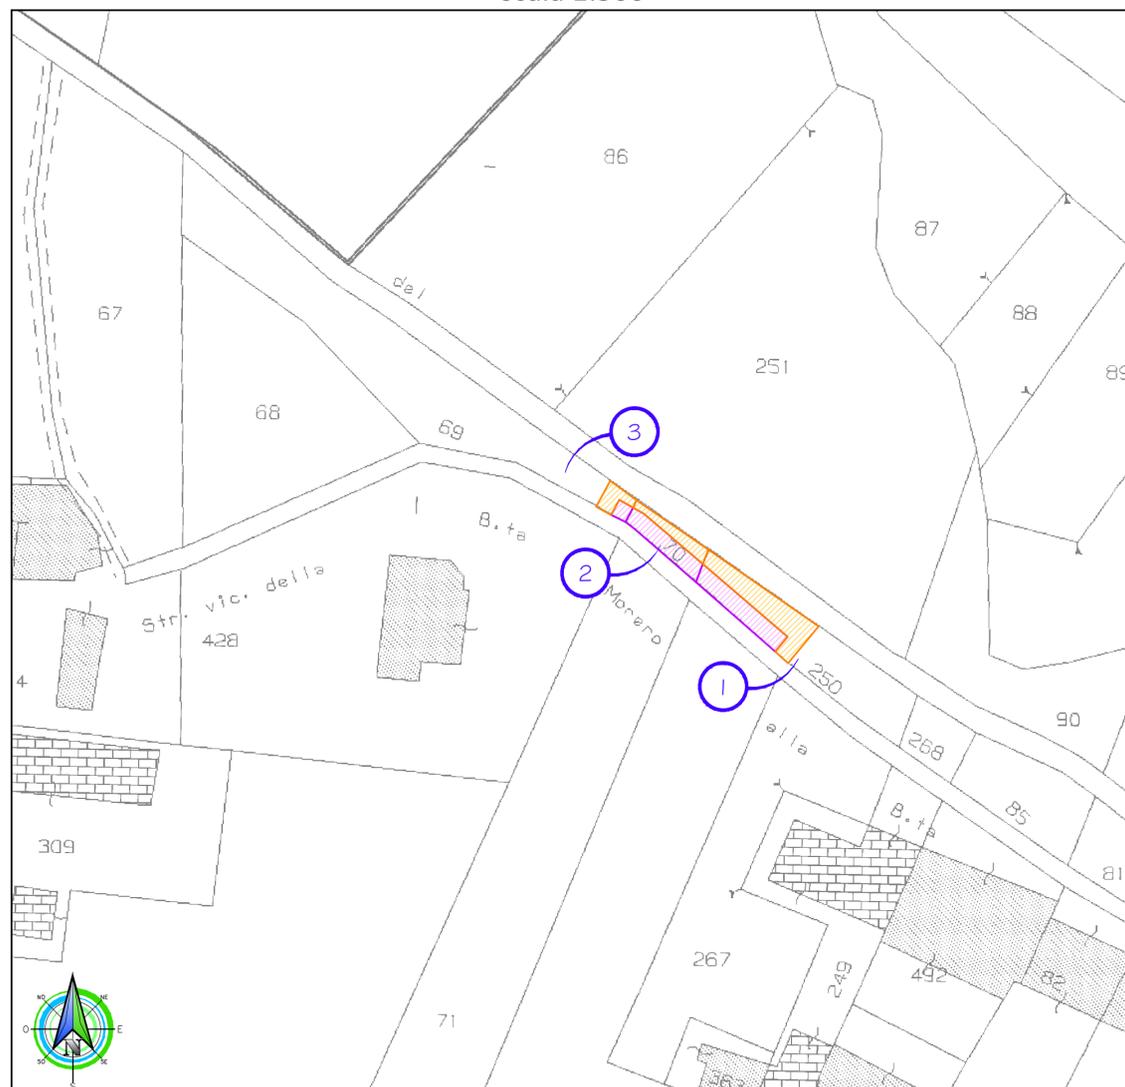

PIANO PARTICELLARE INTERVENTO IN STRADA CESANI GRANERO  
SU ESTRATTO CATASTALE Foglio 11

scala 1:500

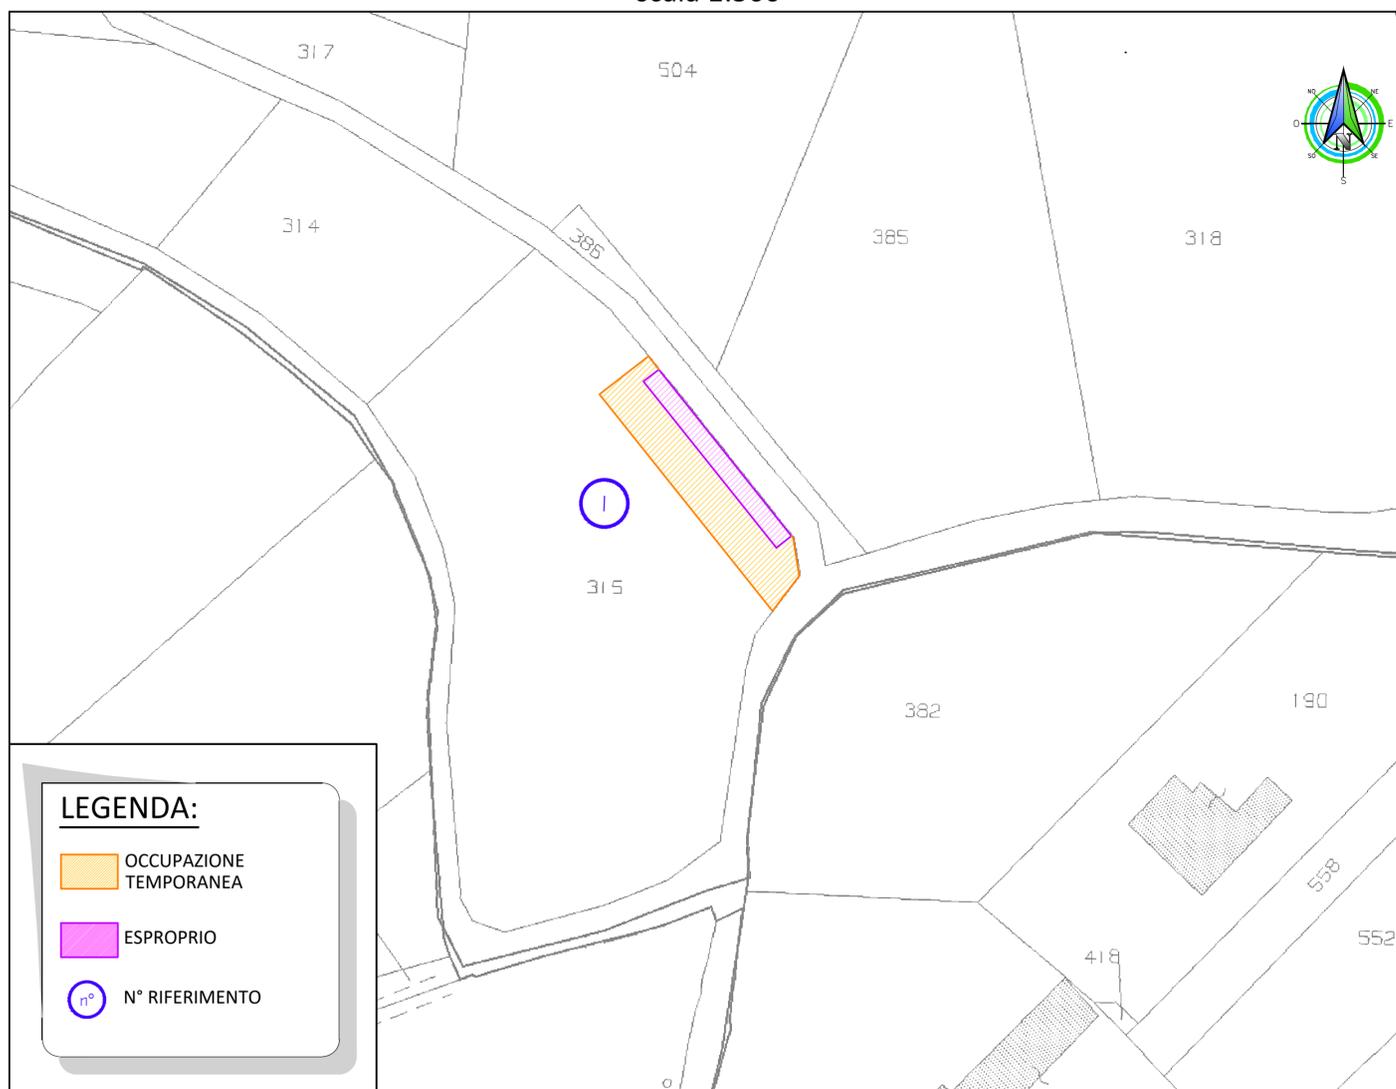

LEGENDA:

OCCUPAZIONE TEMPORANEA

ESPROPRIO

N° RIFERIMENTO

COMMITTENTE:

REGIONE PIEMONTE



TORINO METROPOLI

COMUNE DI BRICHERASIO

IL RESPONSABILE DEL PROCEDIMENTO: Geom. Romina BRUNO FRANCO

OGGETTO: PMO SCHEDA 24.01 6.01 - MANUTENZIONE E RIPRISTINO CANALE DI SCOLO CON BRIGLIE SELETTIVE LUNGO STRADA CESANI GRANERO INCROCIO STRADA CESANI SARDEGNA  
PMO SCHEDA 24.01 10.06 - RIPRISTINO DELL'OPERA DI SOSTEGNO DI SOTTOSCARPA DELLA VIABILITÀ OGGETTO DI CEDIMENTI IN STRADA CANAVERO  
PMO SCHEDA 24.01 10.08 - RIPRISTINO DELL'OPERA DI SOSTEGNO DI SOTTOSCARPA DELLA VIABILITÀ STRADALE IN STRADA ALLIAUDO NEI PRESSI DI BORGATA CESANO

LOCALITÀ DELL'INTERVENTO:

Strada Canavero - Strada Cesani Granero - Strada Alliaudo

FASE PROGETTUALE:

PROGETTO ESECUTIVO

REVISIONE	DATA	DESCRIZIONE	REDATTO	VERIFICATO	RIESAMINATO
8	-	-	-	-	-
7	-	-	-	-	-
6	-	-	-	-	-
5	-	-	-	-	-
4	-	-	-	-	-
3	-	-	-	-	-
2	Novembre 2021	PROGETTO ESECUTIVO	M.B.	I.B.	G.O.
1	Luglio 2021	STUDIO DI FATTIBILITÀ/PROGETTO DEFINITIVO	M.B.	I.B.	G.O.

TITOLO:

PIANO PARTICELLARE

ARCHIVIO:

5306

FILE N°:

TAVOLA PARTICELLARE

DATA:

Loranzè, Novembre 2021

TAVOLA N°

04

SCALA:

1:500

HYDROGEOS  
STUDIO TECNICO ASSOCIATO

Studio Tecnico Associato

ing. GABRIELE  
ing. NOASCONO  
ing. ODETTO  
P.IVA 08462870018

Sede legale

Via Giosuè Gianavello, n. 2  
10060 Rorà (TO)  
TEL. 0121/93.36.93 FAX 0121/95.03.78

Sede operativa

Strada Provinciale 222, n. 31  
10010 Loranzè (TO)  
TEL. 0125/56.10.01 - 0125/56.48.07  
FAX 0125/56.40.14  
e-mail: info.hydrogeos@ilquadrifoglio.to.it

PROGETTISTA:

Dott. Ing. Gianluca ODETTO  
N° 7269 J ALBO INGEGNERI  
PROVINCIA DI TORINO

TIMBRO:

ALTRA FIGURA:

TIMBRO:

ALTRA FIGURA:

TIMBRO: