


INDIVIDUAZIONE DELL'INTERVENTO SU CATASTALE
FOGLIO 19
 scala 1:1 500

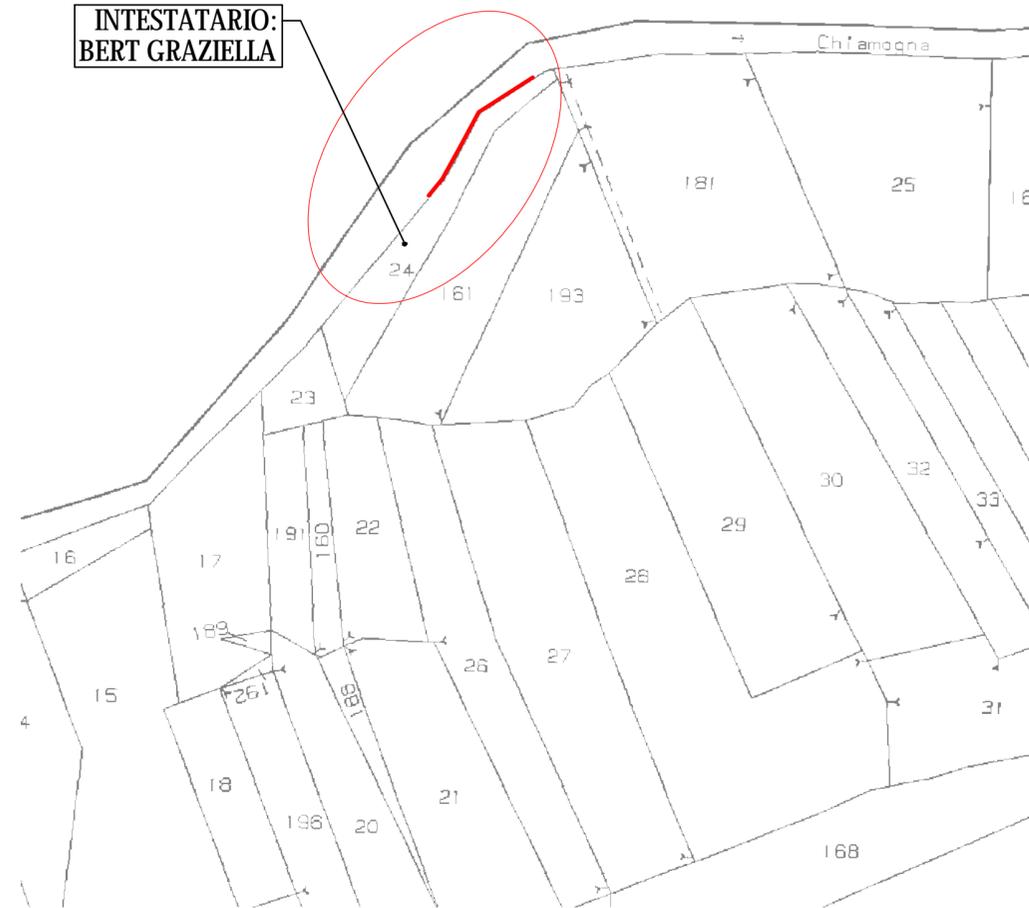

INDIVIDUAZIONE DELL'INTERVENTO SU CTR - 172161
 scala 1:5 000



INDIVIDUAZIONE DELL'INTERVENTO SU CTP - 172160
 scala 1:10 000



COMMITTENTE:



COMUNE DI BRICHERASIO

IL RESPONSABILE DEL PROCEDIMENTO: Geom. Sara CATALIN

OGGETTO: **PMO SCHEDA 24.01 16.10**

Opere di sostegno delle sponde e dei versanti latitanti il torrente Chiamogna nei pressi della Strada Camborgetti Ballada località C.na Gioietta

LOCALITÀ DELL'INTERVENTO: Loc. C.na Gioietta

FASE PROGETTUALE: **PROGETTO ESECUTIVO**

REVISIONE	DATA	DESCRIZIONE	REDATTO	VERIFICATO	RIESAMINATO
8					
7					
6					
5					
4					
3					
2					
1					

TITOLO: **COROGRAFIA E CATASTALE**

ARCHIVIO: **4163**
 FILE N°: TAV.01 COROGRAFIA

DATA: **Loranzè, Novembre 2017**

HYDRO GEOS **HYDROGEOS**

TAVOLA N° **01**

SCALA: **VARIE**

Studio Tecnico Associato
 ing. GABRIELE
 ing. NOASCONE
 ing. ODETTO
 P.IVA 08462870018

PROGETTISTA: **Dott. Ing. Gianluca ODETTO**
 N° 7269 J ALBO INGEGNERI
 PROVINCIA DI TORINO

ALTRA FIGURA:

TIMBRO:

Sede legale

Via Giosuè Gianvello, n. 2
 10060 Rorà (TO)
 TEL. 0121/93.36.93 FAX 0121/95.03.78

TIMBRO:

Sede operativa

Strada Provinciale 222, n. 31
 10010 Loranzè (TO)
 TEL. 0125/56.10.01 - 0125/56.48.07
 FAX 0125/56.40.14
 e-mail: info.hydrogeos@liquadrifoglio.to.it

ALTRA FIGURA:

TIMBRO: