

INDIVIDUAZIONE AREE DI INTERVENTO SU CARTA TECNICA REGIONALE C.T.R.  
SEZIONE N° 172160

scala 1:10000




INDIVIDUAZIONE AREE DI INTERVENTO SU CARTA TECNICA PROVINCIALE C.T.P.  
SEZIONE N° 172161

scala 1:5000



INDIVIDUAZIONE AREE DI INTERVENTO SU ESTRATTO CATASTALE  
FOGLIO 15 DEL COMUNE DI BRICHERASIO

scala 1:1000

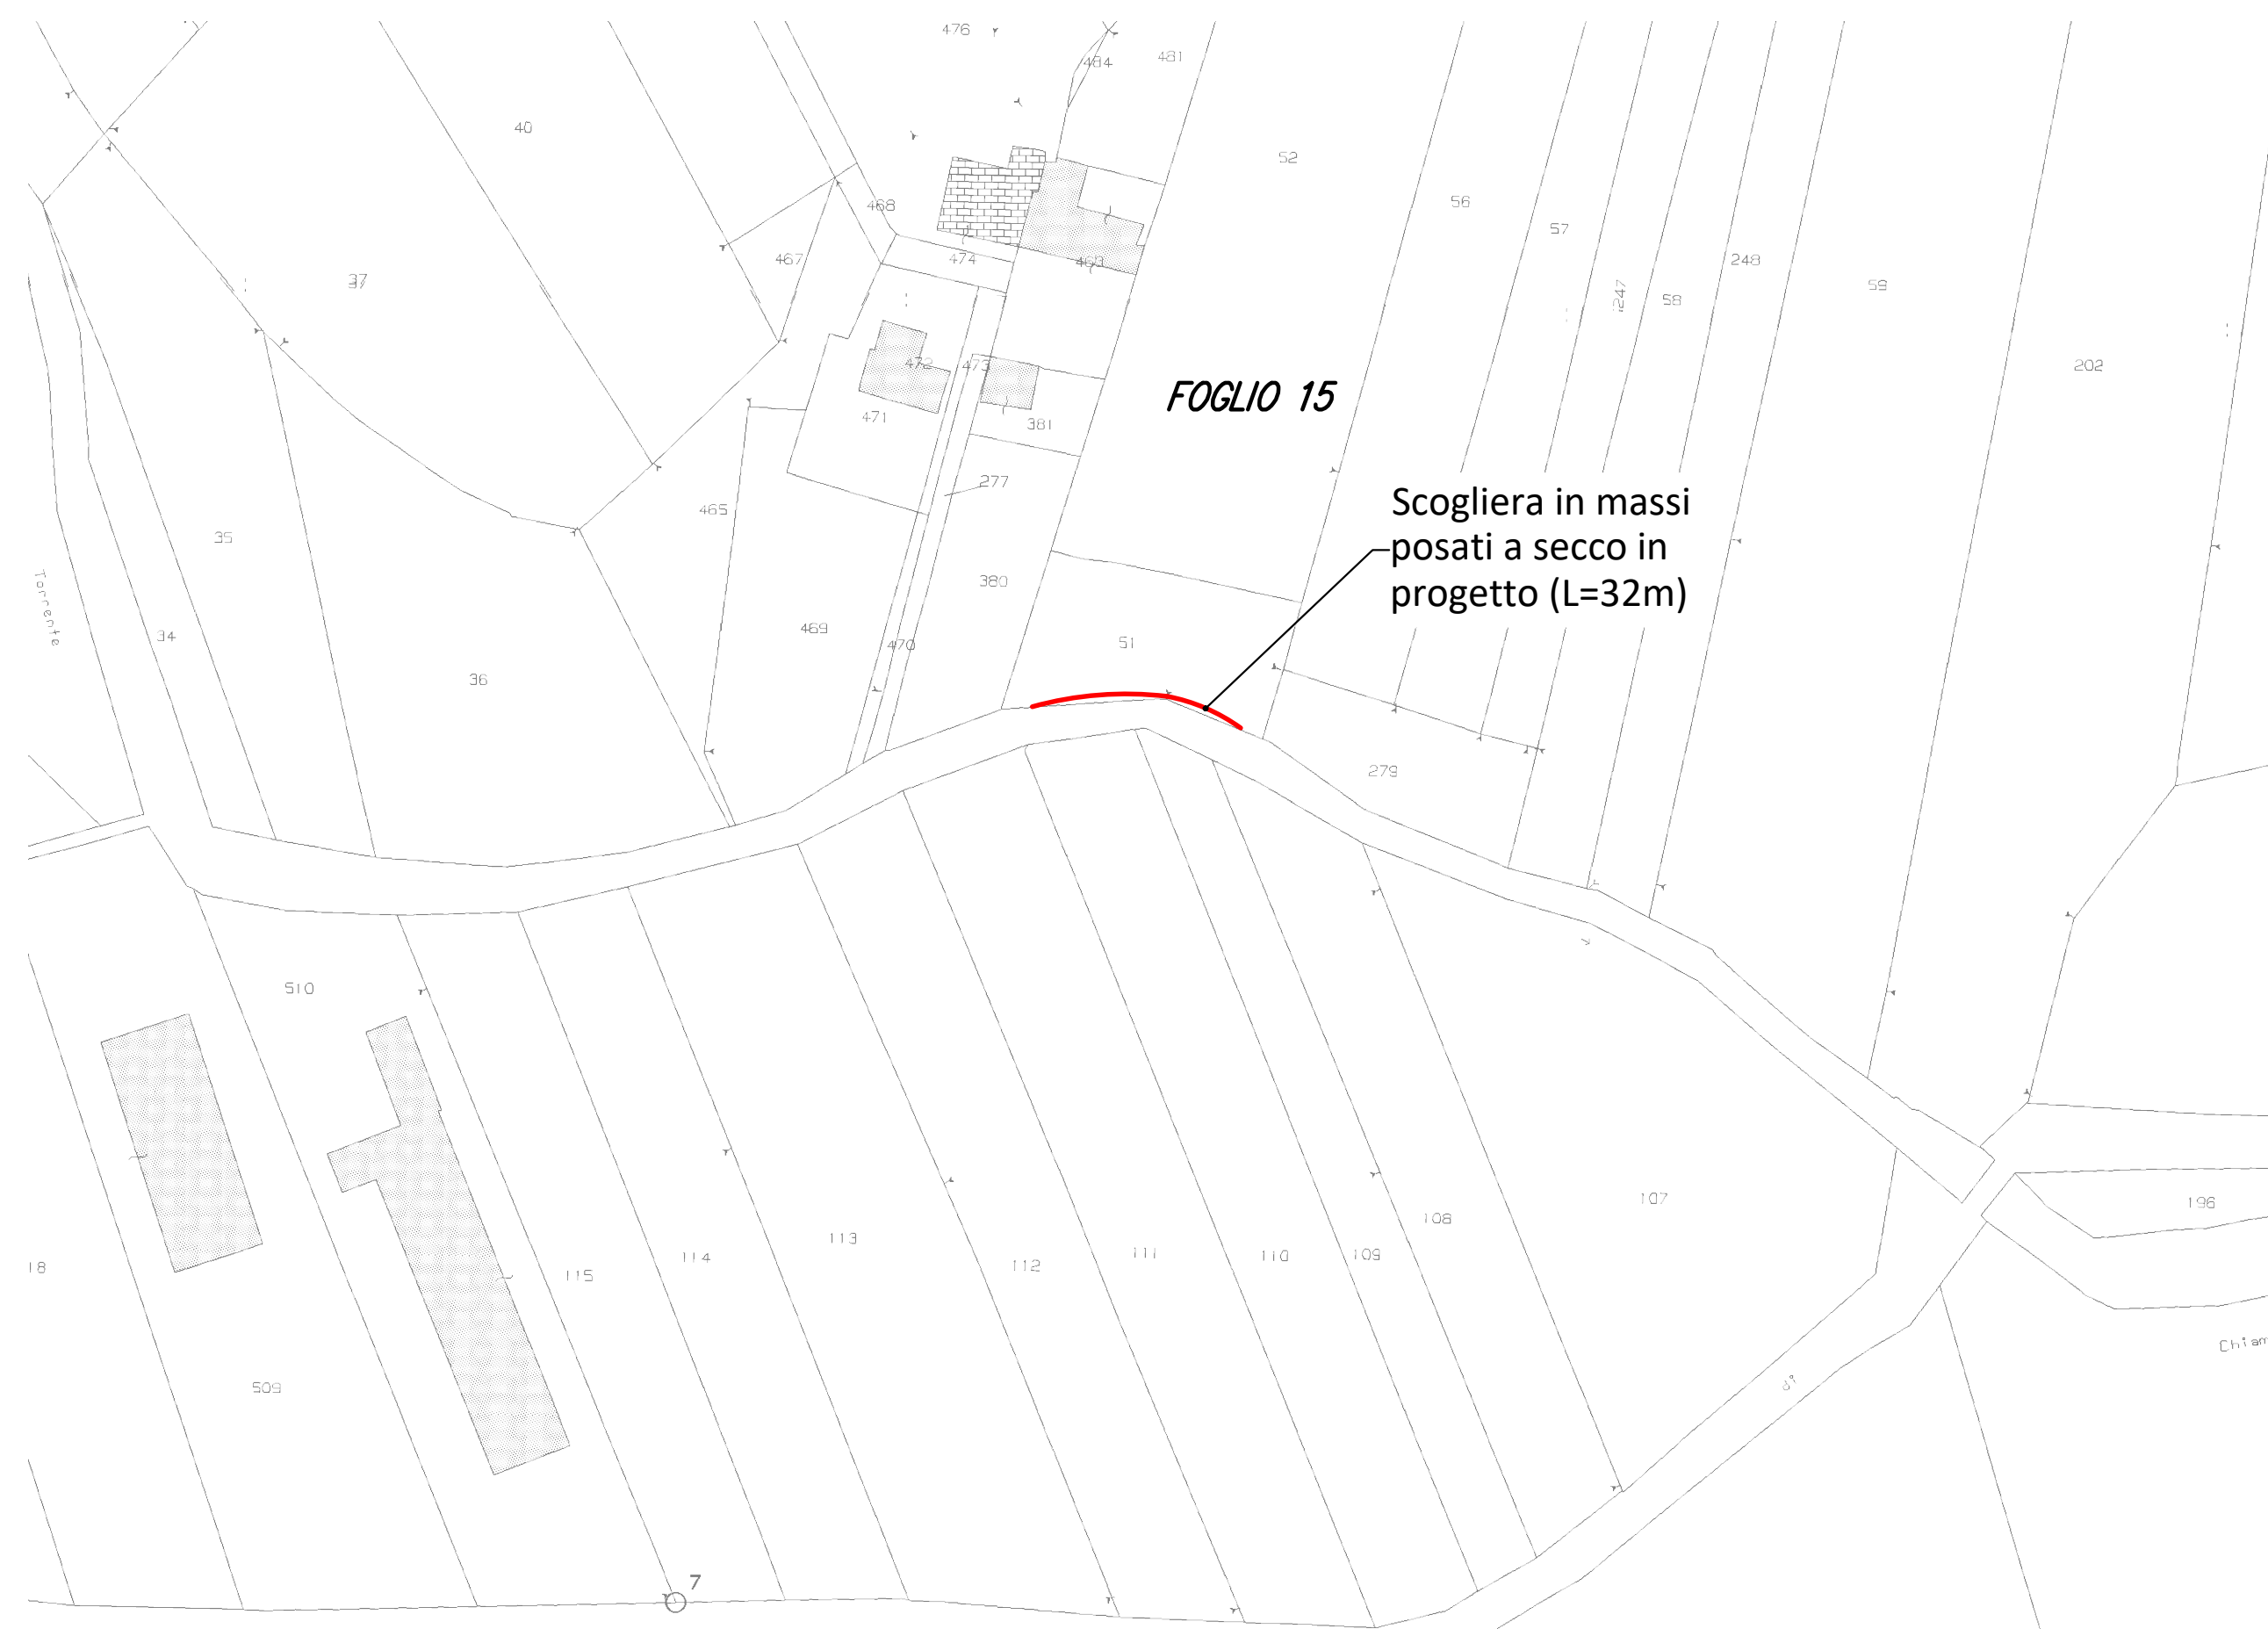

COMMITTENTE:  	
IL RESPONSABILE DEL PROCEDIMENTO: Geom. Romina BRUNO FRANCO	
OGGETTO: Lavori di sistemazione cedimento sponda sinistra del Torrente Chiamogna in loc. C.na Gioietta - PMO 24.01 11.03 - CIG: Z6628A8799	
LOCALITÀ DELL'INTERVENTO: LOCALITÀ CASCINA GIOIETTA	
FASE PROGETTUALE: PROGETTO ESECUTIVO	
<table border="1"> <thead> <tr> <th>REVISIONE</th> <th>DATA</th> <th>DESCRIZIONE</th> <th>REDATTO</th> <th>VERIFICATO</th> <th>RIESAMINATO</th> </tr> </thead> <tbody> <tr> <td>8</td> <td></td> <td></td> <td></td> <td></td> <td></td> </tr> <tr> <td>7</td> <td></td> <td></td> <td></td> <td></td> <td></td> </tr> <tr> <td>6</td> <td></td> <td></td> <td></td> <td></td> <td></td> </tr> <tr> <td>5</td> <td></td> <td></td> <td></td> <td></td> <td></td> </tr> <tr> <td>4</td> <td></td> <td></td> <td></td> <td></td> <td></td> </tr> <tr> <td>3</td> <td></td> <td></td> <td></td> <td></td> <td></td> </tr> <tr> <td>2</td> <td>Ottobre 2019</td> <td>PROGETTO ESECUTIVO</td> <td>R.V.</td> <td>L.B.</td> <td>G.G.</td> </tr> <tr> <td>1</td> <td>Giugno 2019</td> <td>STUDIO DI FATTIBILITÀ/PROGETTO DEFINITIVO</td> <td>A.R.</td> <td>L.B.</td> <td>G.G.</td> </tr> </tbody> </table>		REVISIONE	DATA	DESCRIZIONE	REDATTO	VERIFICATO	RIESAMINATO	8						7						6						5						4						3						2	Ottobre 2019	PROGETTO ESECUTIVO	R.V.	L.B.	G.G.	1	Giugno 2019	STUDIO DI FATTIBILITÀ/PROGETTO DEFINITIVO	A.R.	L.B.	G.G.
REVISIONE	DATA	DESCRIZIONE	REDATTO	VERIFICATO	RIESAMINATO	
8	
7	
6	
5	
4	
3	
2	Ottobre 2019	PROGETTO ESECUTIVO	R.V.	L.B.	G.G.	
1	Giugno 2019	STUDIO DI FATTIBILITÀ/PROGETTO DEFINITIVO	A.R.	L.B.	G.G.	
TITOLO: COROGRAFIA E CATASTALE	ARCHIVIO: 4699	
	FILE N°: TAVOLA COROGRAFIA E CATASTALE	
	DATA: Loranze, Ottobre 2019	
	
STUDIO TECNICO ASSOCIATO ing. GABRIELE ING. NOASCONE ing. ODETTO geol. CAMBULLI ing. VIGNONCO ing. ZAPPALÀ P.IVA 08462870018	PROGETTISTA: Dott. Ing. Gianluca ODETTO N° 7269 J ALBO INGEGNERI PROVINCIA DI TORINO	
Sede legale Via Giosuè Gianavello, n. 2 10060 Rorà (TO) TEL. 0121/93.36.93 FAX 0121/95.03.78	ALTRA FIGURA: TIMBRO:	
Sede operativa Strada Provinciale 222, n. 31 10010 Loranze (TO) TEL. 0125/19.70.499 FAX 0125/56.40.14 e-mail: info.hydrogeos@liquadriofoglio.to.it	ALTRA FIGURA: TIMBRO:	