

Codice generale	Codice dell'opera	Lotto	Livello di progettazione	Area di progettazione	Numero elaborato	Tipologia documento	Versione
Abri	026	0	P	A	007	prosp_sbz	0-18

IL RESPONSABILE DEL PROCEDIMENTO :
Geom. Romina BRUNO FRANCO

IL PROGETTISTA:
Dott. Ing. Valter Ripamonti

Studio Tecnico Dott. Ing. Valter Ripamonti - Via Tessere n° 25 - 10064 Pinerolo - (TO)
Tel 012177445 - Fax 0121/375733 - E-Mail: segreteria@ripamontistudio.com - tecnico@ripamontistudio.com

FATTIBILITA' TECNICA ED ECONOMICA

OGGETTO
PROGETTO ARCHITETTONICO
PROSPETTI E SEZIONI STATO ATTUALE ED IN PROGETTO

VERS.	MODIFICHE	DATA	DISEGNATORE	SCALA
0	PRIMA CONSEGNA	Ottobre 2018	EC	1:100
1				
2				
3				
4				
5				


LEGENDA:




PROSPETTO SUD
SCALA 1:100




PROSPETTO EST
SCALA 1:100

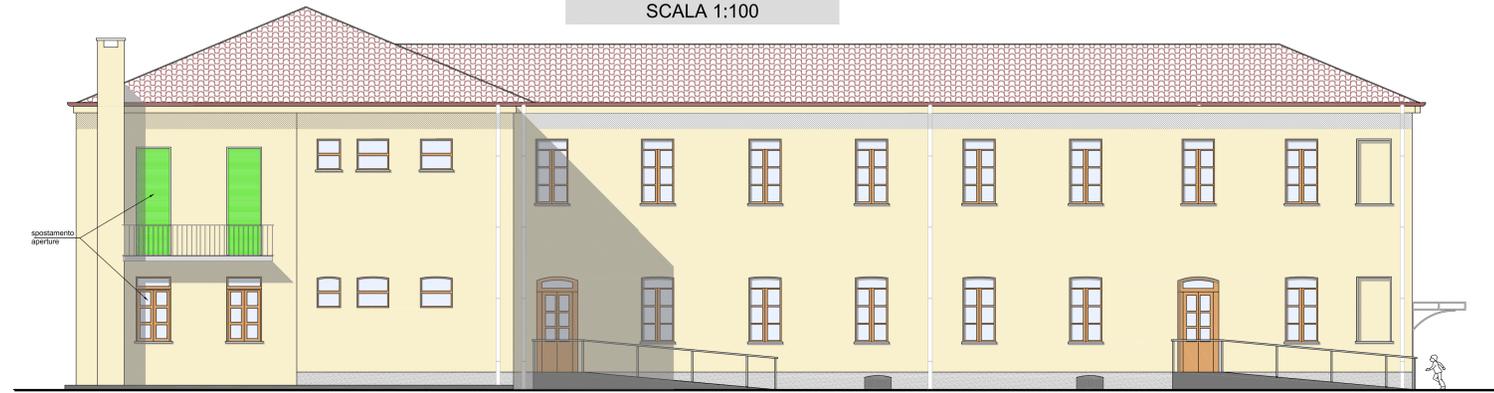


PROSPETTO NORD
SCALA 1:100

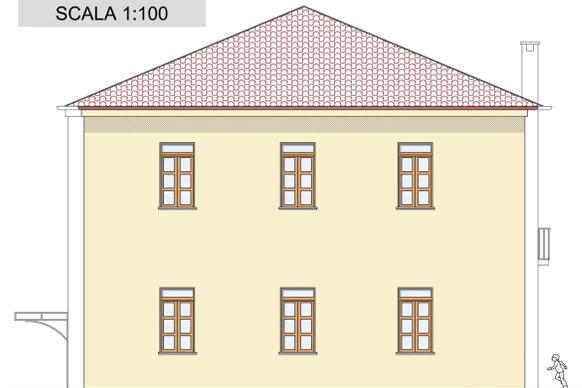


PROSPETTO OVEST
SCALA 1:100

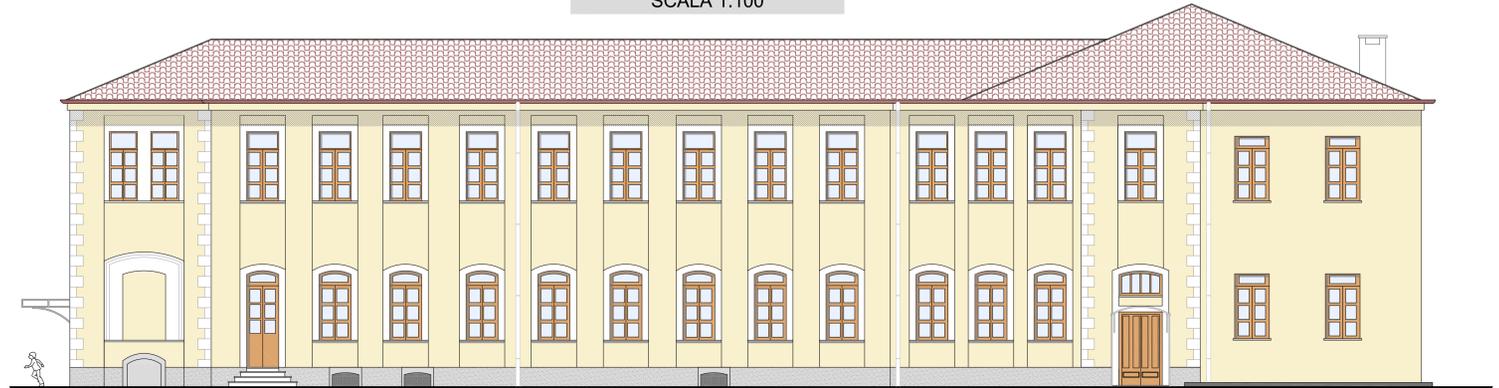


SEZIONE A:A - STATO ATTUALE
SCALA 1:100

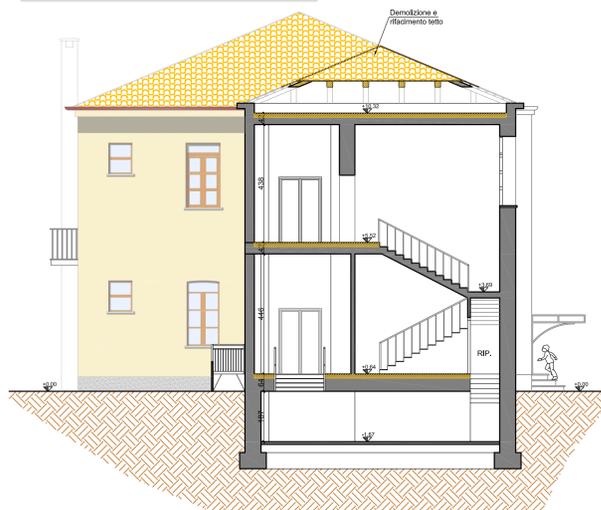

SEZIONE B:B - STATO ATTUALE
SCALA 1:100

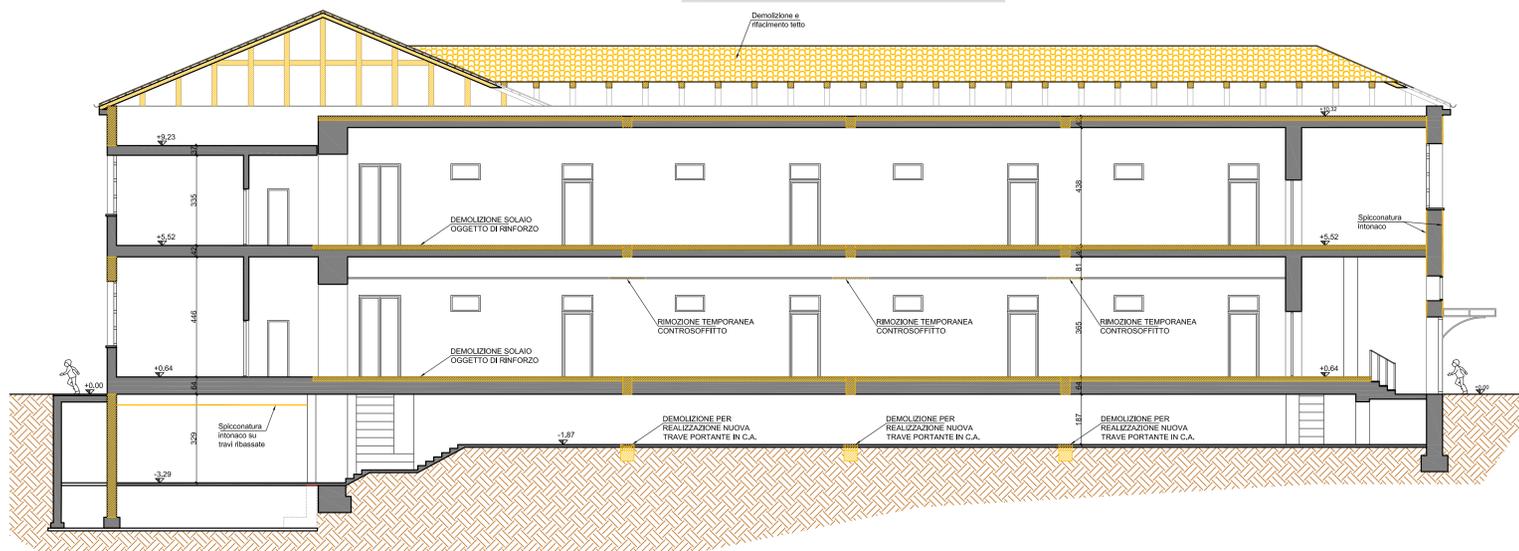

SEZIONE A:A - IN PROGETTO
SCALA 1:100

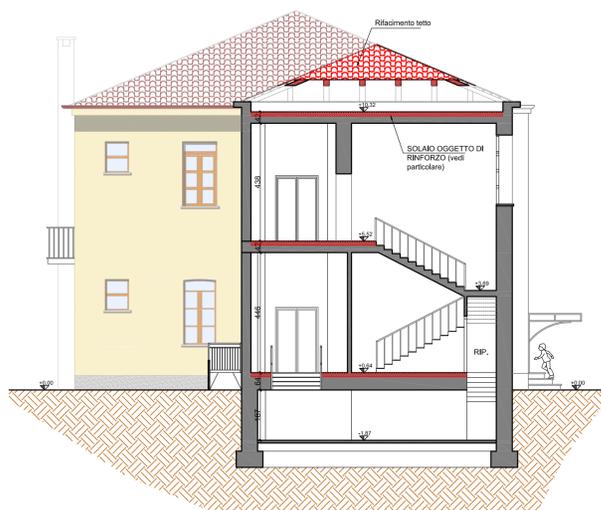

SEZIONE B:B - IN PROGETTO
SCALA 1:100

