



**LEGENDA**

- PAV 01 pavimentazione in pietra di Luserna a spacco
- C caditoia
- P pluviale
- - - Fogna bianca esistente
- - - Fogna bianca in progetto
- Segnaletica orizzontale


- demolizioni
- costruzioni

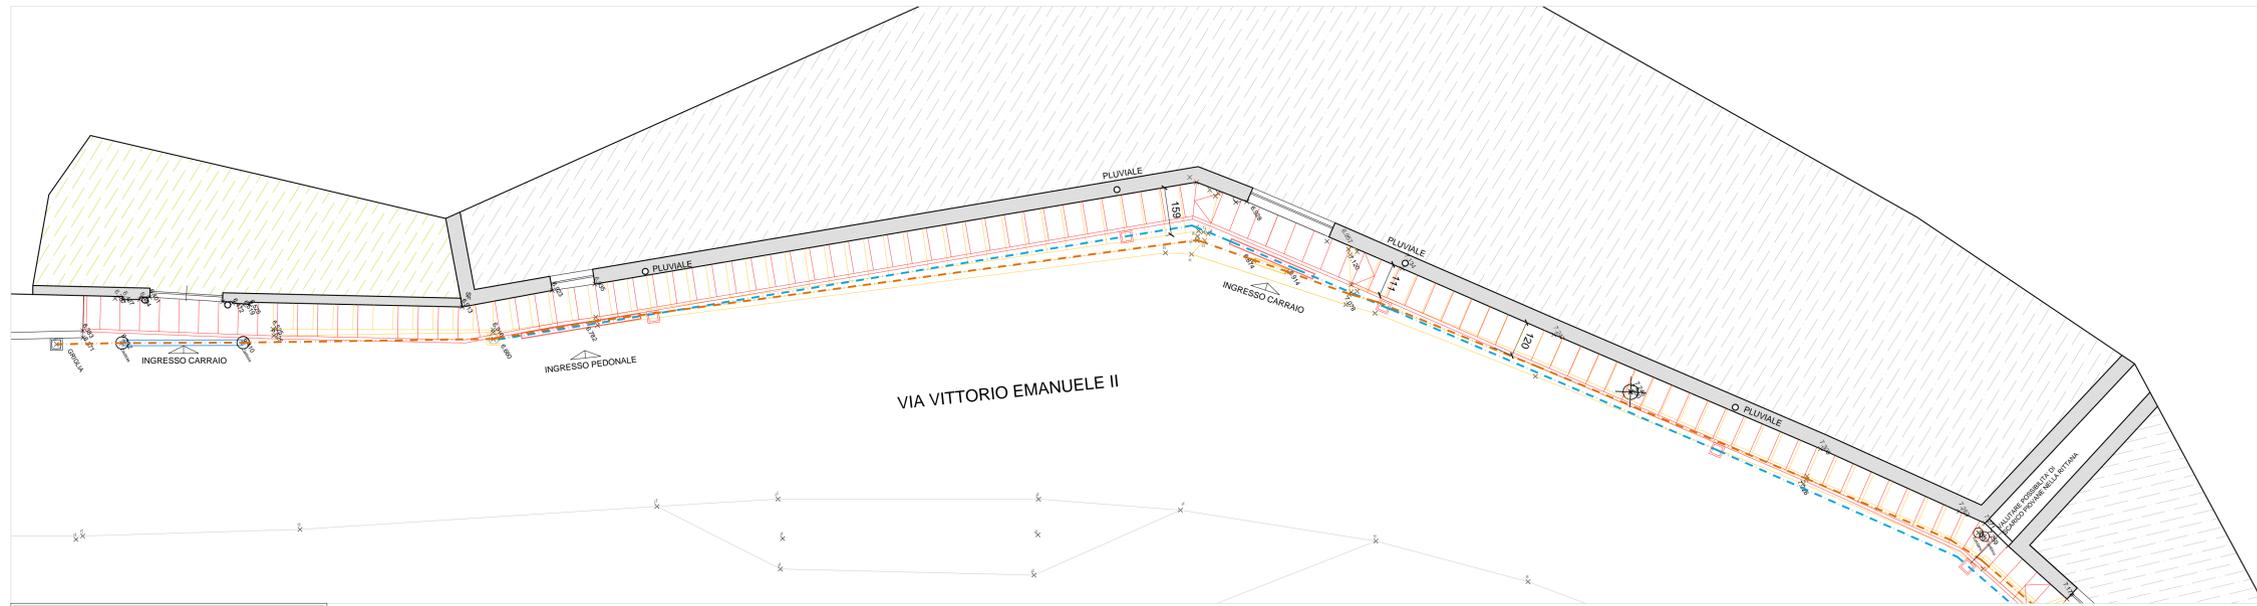


planimetria generale di progetto scala 1:100

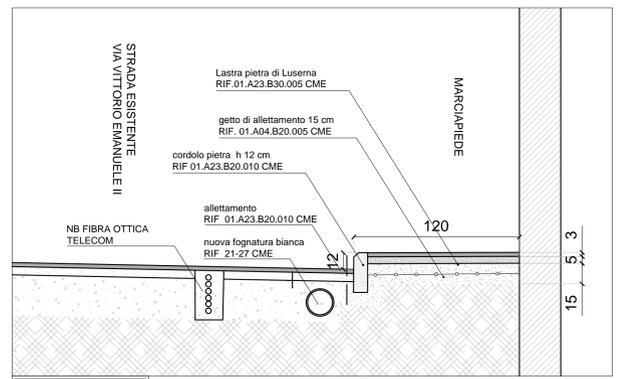


PART. 01 - scala 1:20

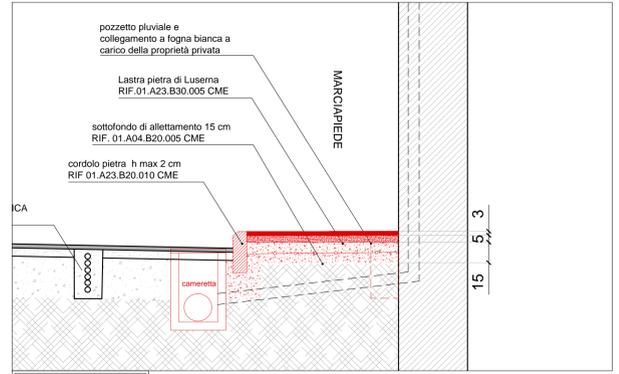

PART. 02 - scala 1:20

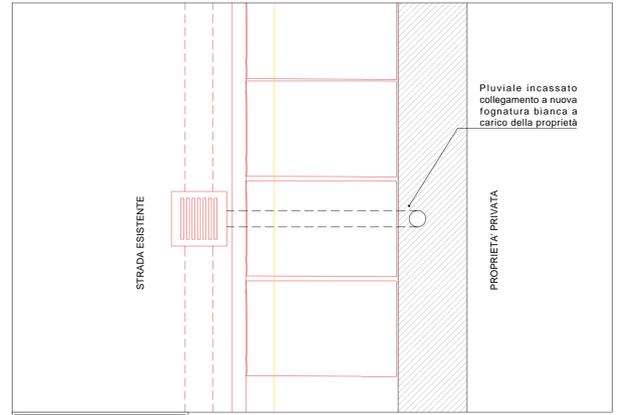

PART. 03 - PIANTA - scala 1:20

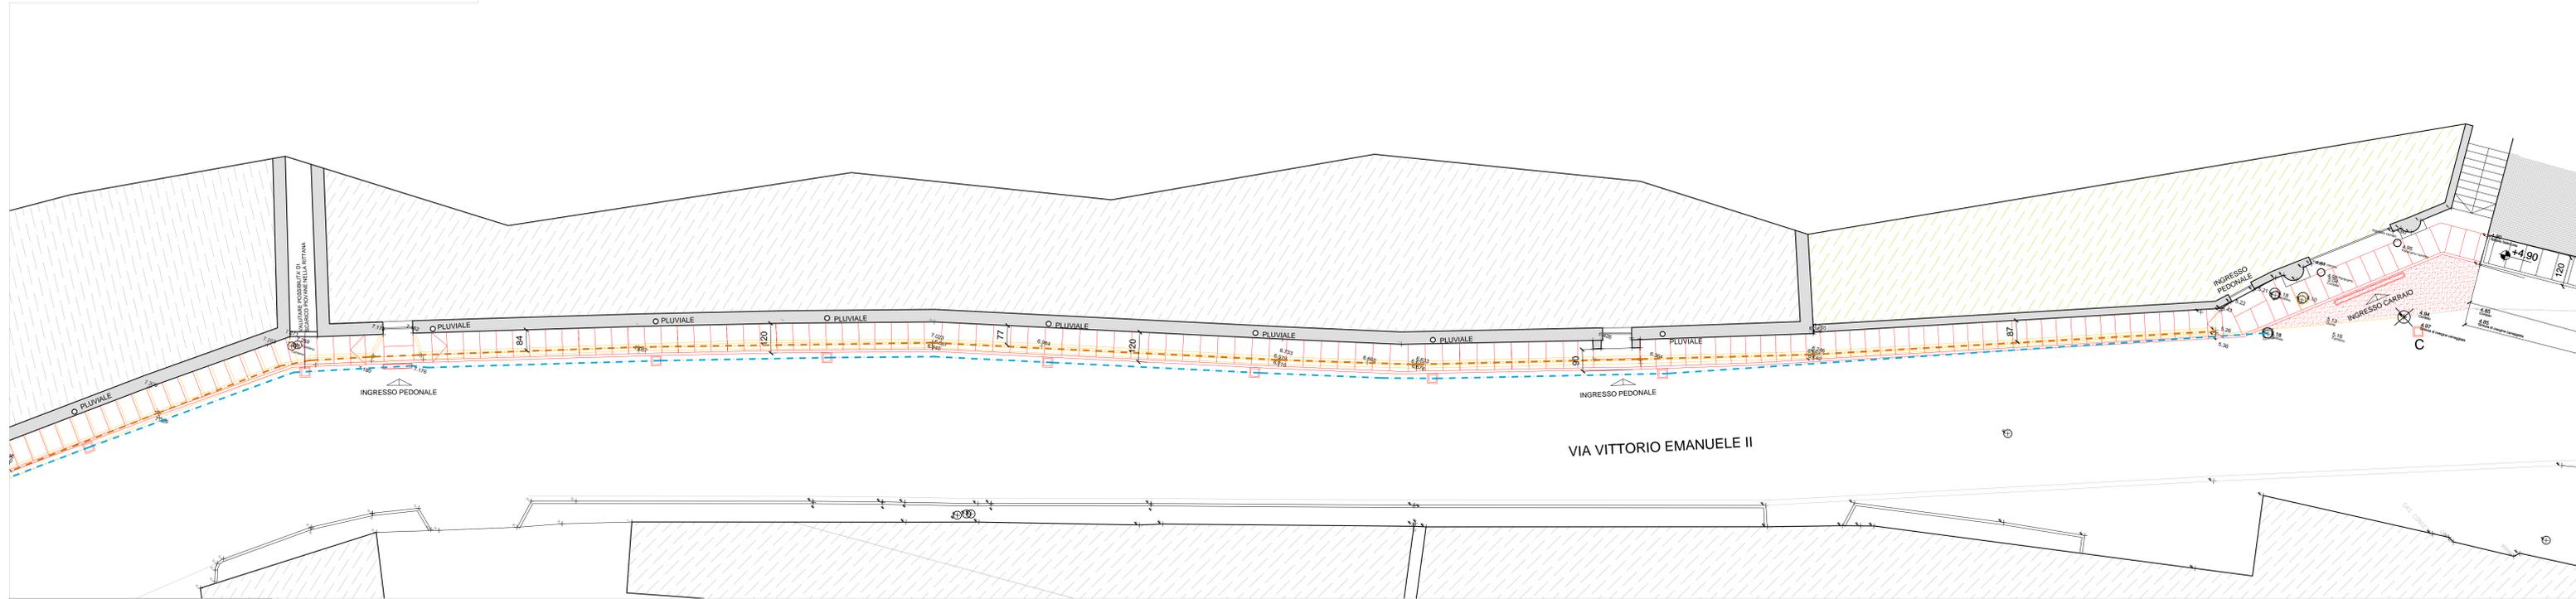

planimetria generale di progetto scala 1:100

IL PROGETTISTA	
Arch. Massimiliano Clara	
IL R.U.P.	
Geom. Romina Bruno Franco Comune di Bricherasio	
PROGETTISTI:	<b>ARCHITETTO MASSIMILIANO CLARA</b>
DATA:	30/04/2021
SCALA:	A03
TAVOLA:	1:100
OGGETTO:	PLANIMETRIA GENERALE E SEZIONI SOVRAPPOSIZIONE
ARCHITETTO MASSIMILIANO CLARA Piazza Vigliardi Paravia 3D_10144_massimiliano.clara@nemarc.it	