

COMUNE DI BRICHERASIO

CITTA' METROPOLITANA DI TORINO

LAVORI DI ADEGUAMENTO

SISMICO SCUOLA ELEMENTARE

SITA IN VIA VITTORIO EMANUELE II

Codice generale

Abri

Codice dell'opera

026

Lotto

0

Livello di progettazione

E

Area di progettazione

A

Numero elaborato

018

Tipo documento

prosp

Versione

0-19

IL RESPONSABILE DEL PROCEDIMENTO :

Geom. Romina BRUNO FRANCO

I PROGETTISTI:

Dott. Ing. Valter Ripamonti (Capogruppo)

Dott. Ing. Ivan Barbero

Dott. Geol. Marco Barbero

Studio Tecnico Dott. Ing. Valter Ripamonti - Via Tessore n° 25 - 10064 Pinerolo - (TO)
Tel 0121/77445 - Fax 0121/375733 - E-Mail:segreteria@ripamontistudio.com - tecnico@ripamontistudio.com

PROGETTO ESECUTIVO


OGGETTO

PROGETTO ARCHITETTONICO


PROSPETTI STATO ATTUALE ED IN PROGETTO

VERS.	MODIFICHE	DATA	REDATTORE	SCALA
0	PRIMA CONSEGNA	Marzo 2019	EC	1:100
1				
2				
3				
4				


PROSPETTO NORD
INVARIATO - SCALA 1:100

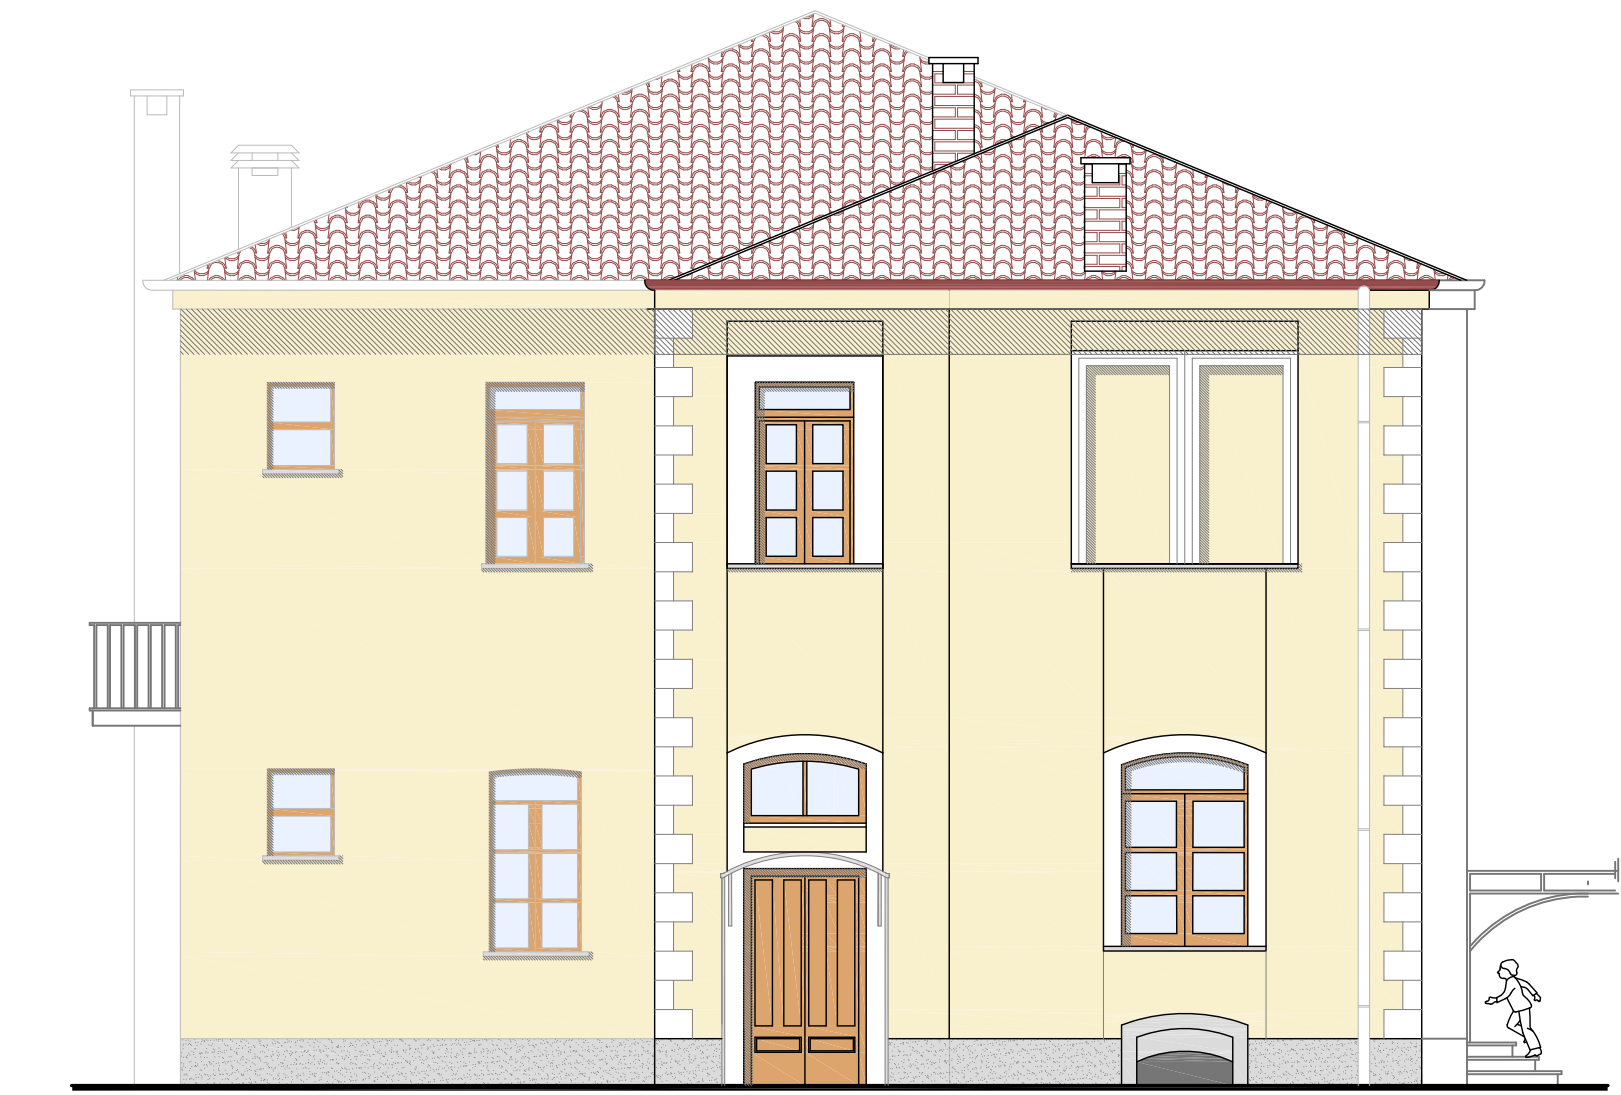


PROSPETTO OVEST
STATO ATTUALE - SCALA 1:100

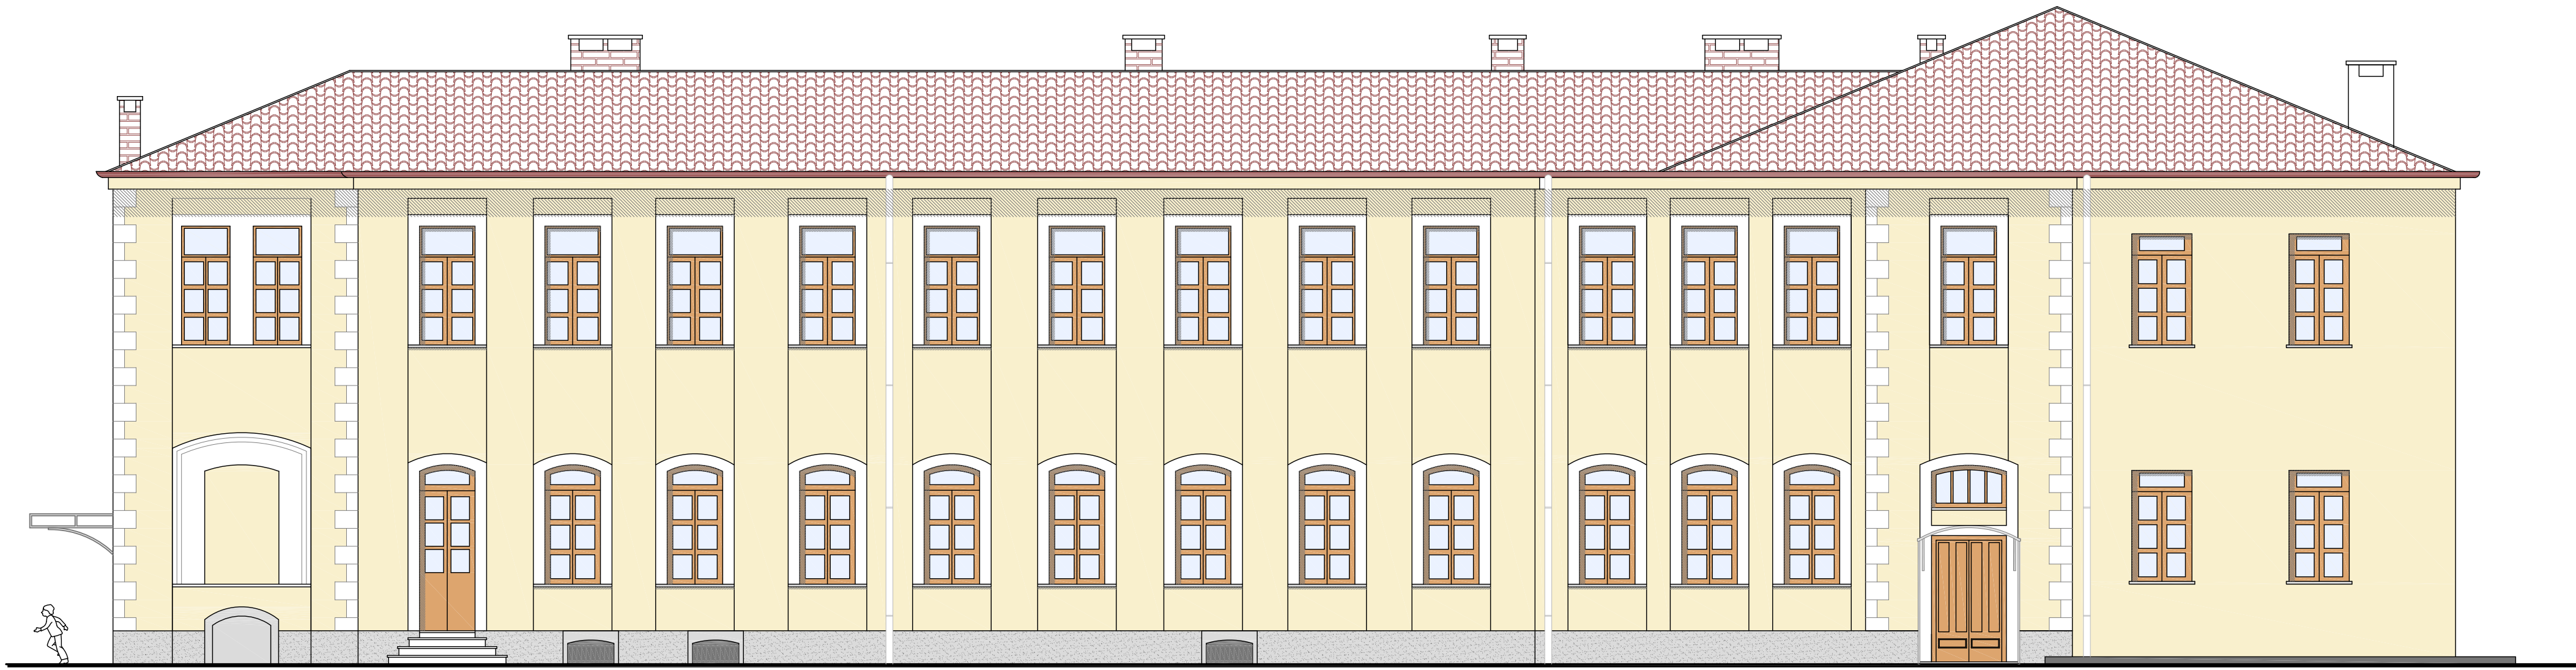


PROSPETTO OVEST
IN PROGETTO - SCALA 1:100

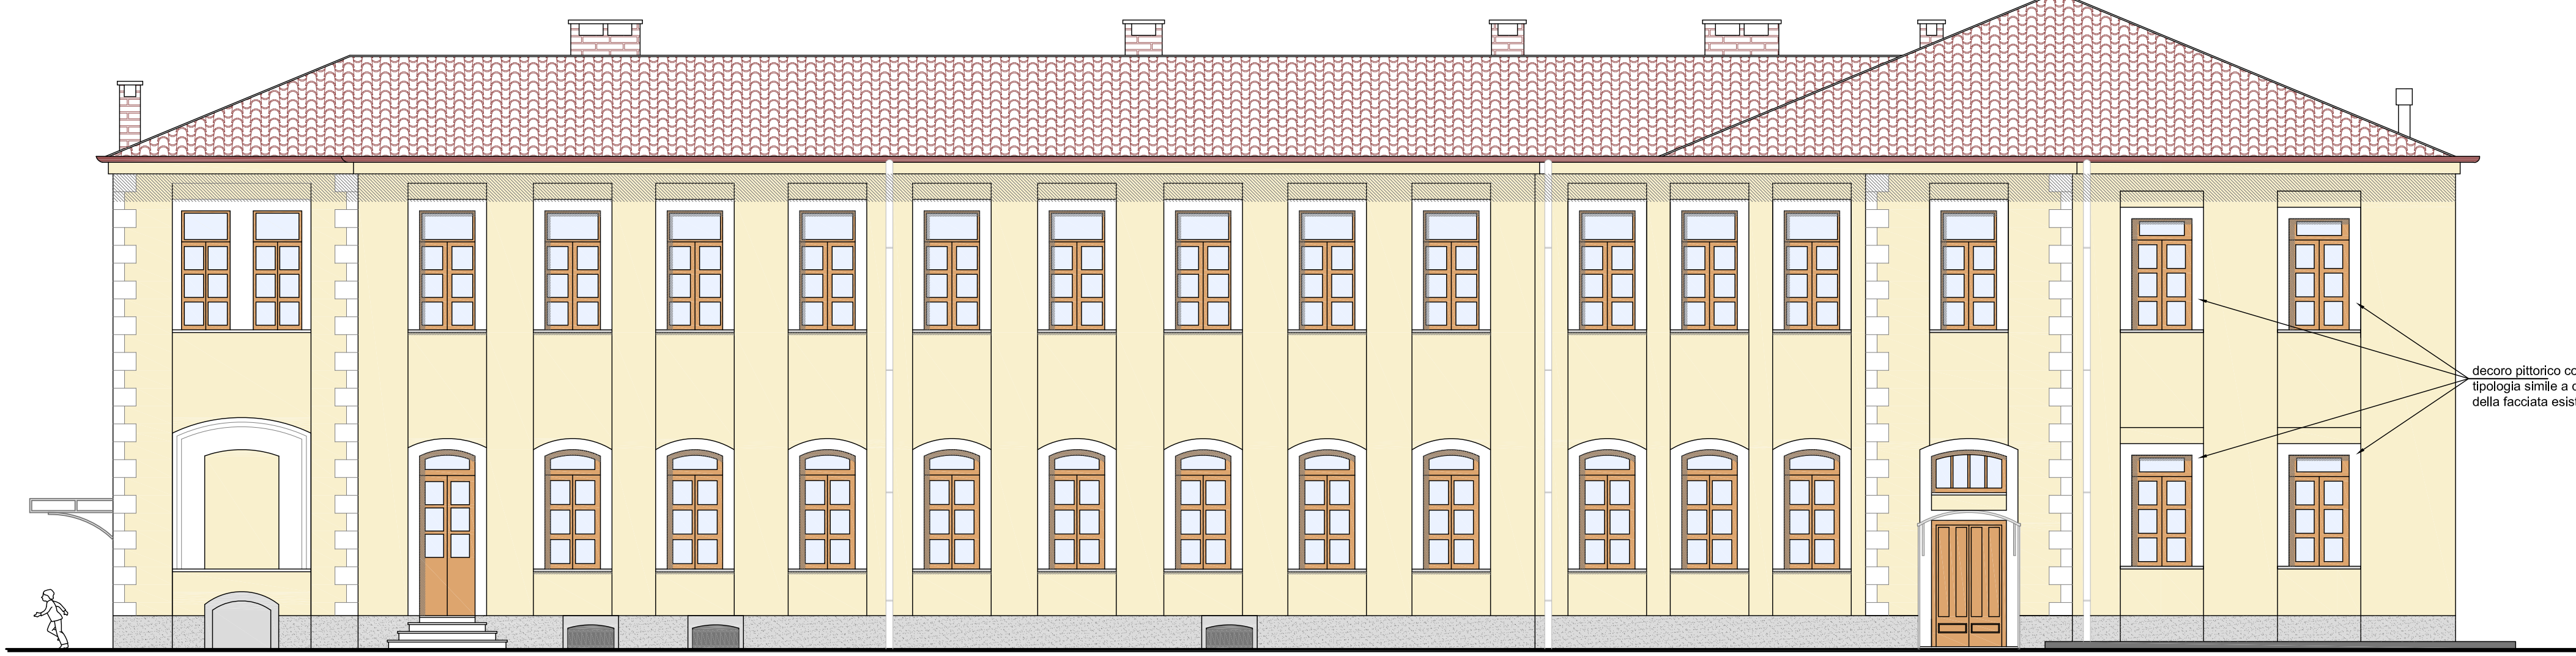


PROSPETTO SUD
STATO ATTUALE SCALA 1:100

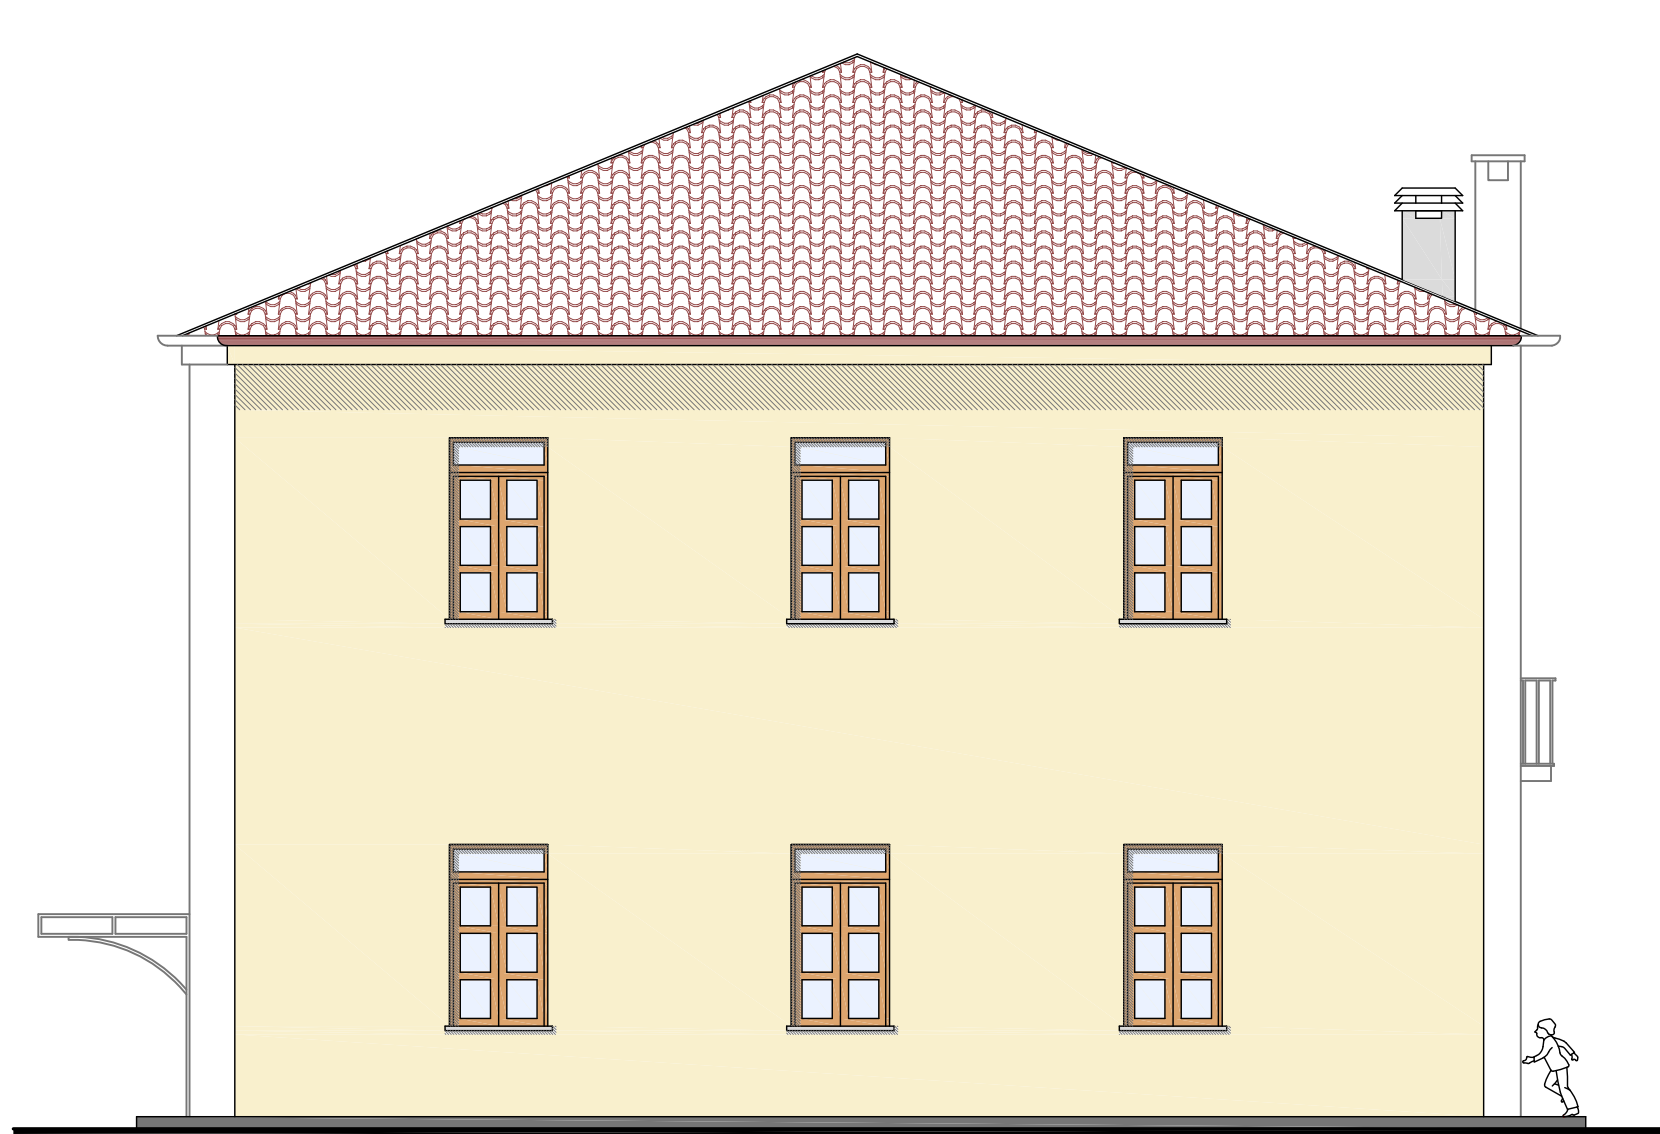

PROSPETTO EST
STATO ATTUALE - SCALA 1:100

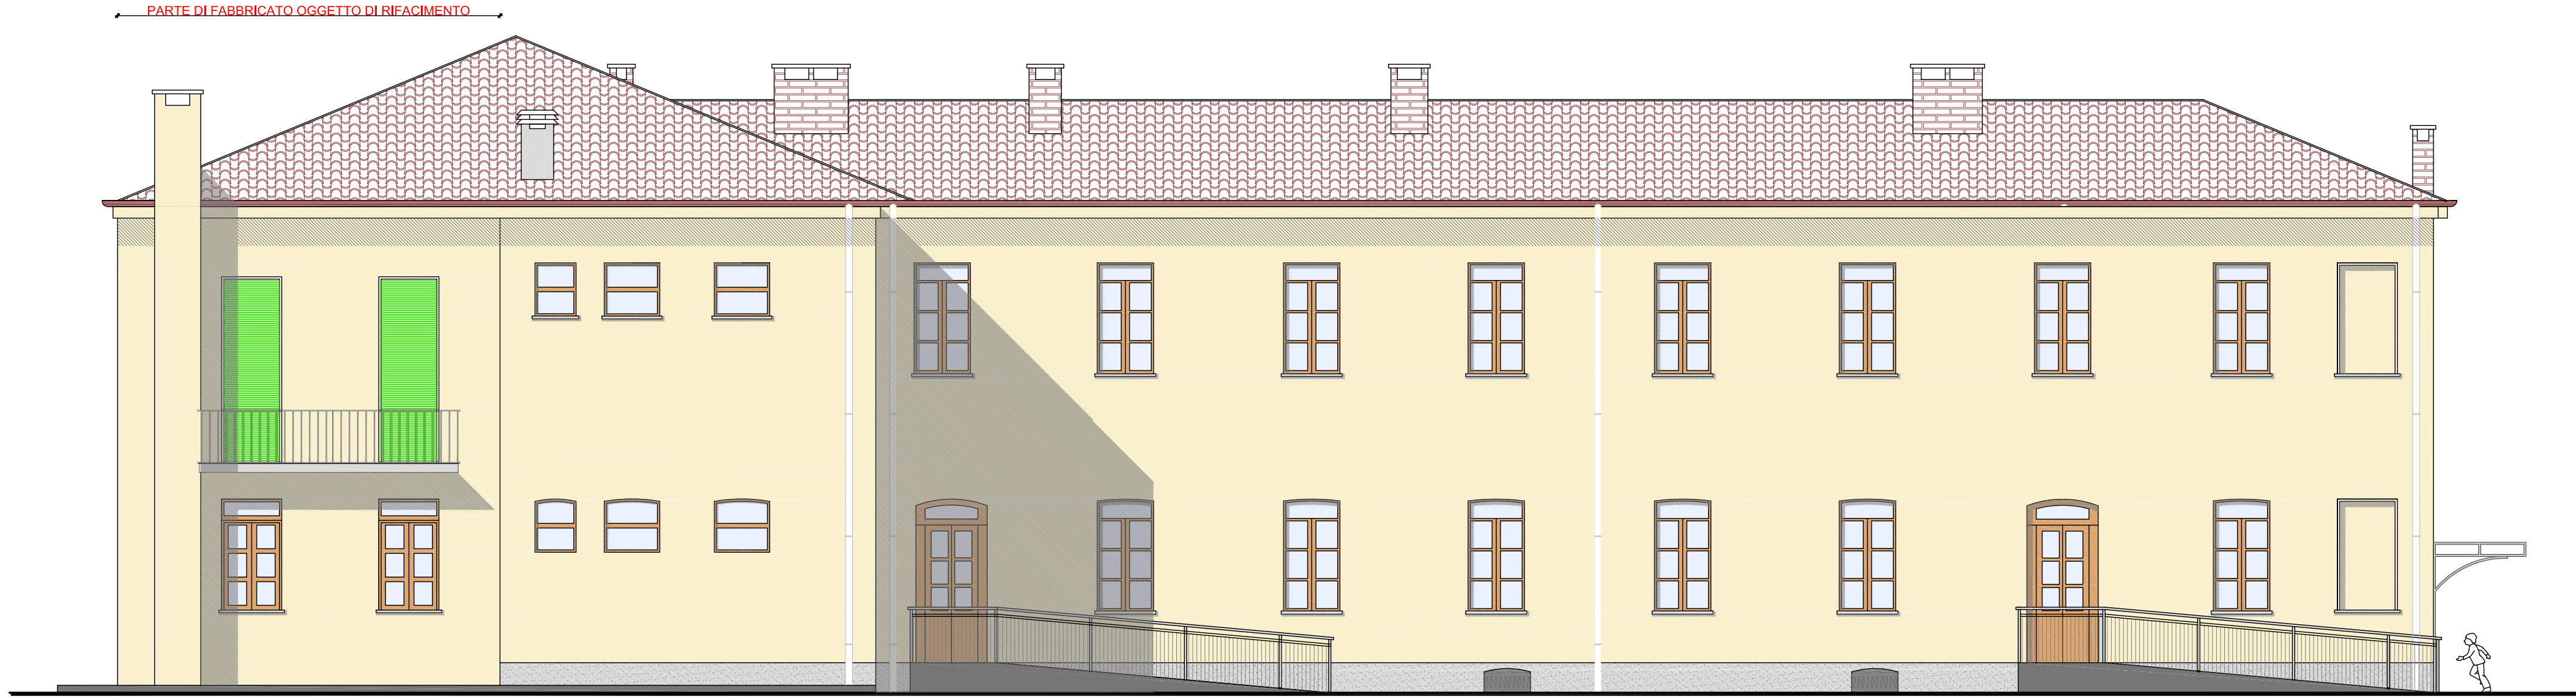

PROSPETTO SUD
IN PROGETTO - SCALA 1:100

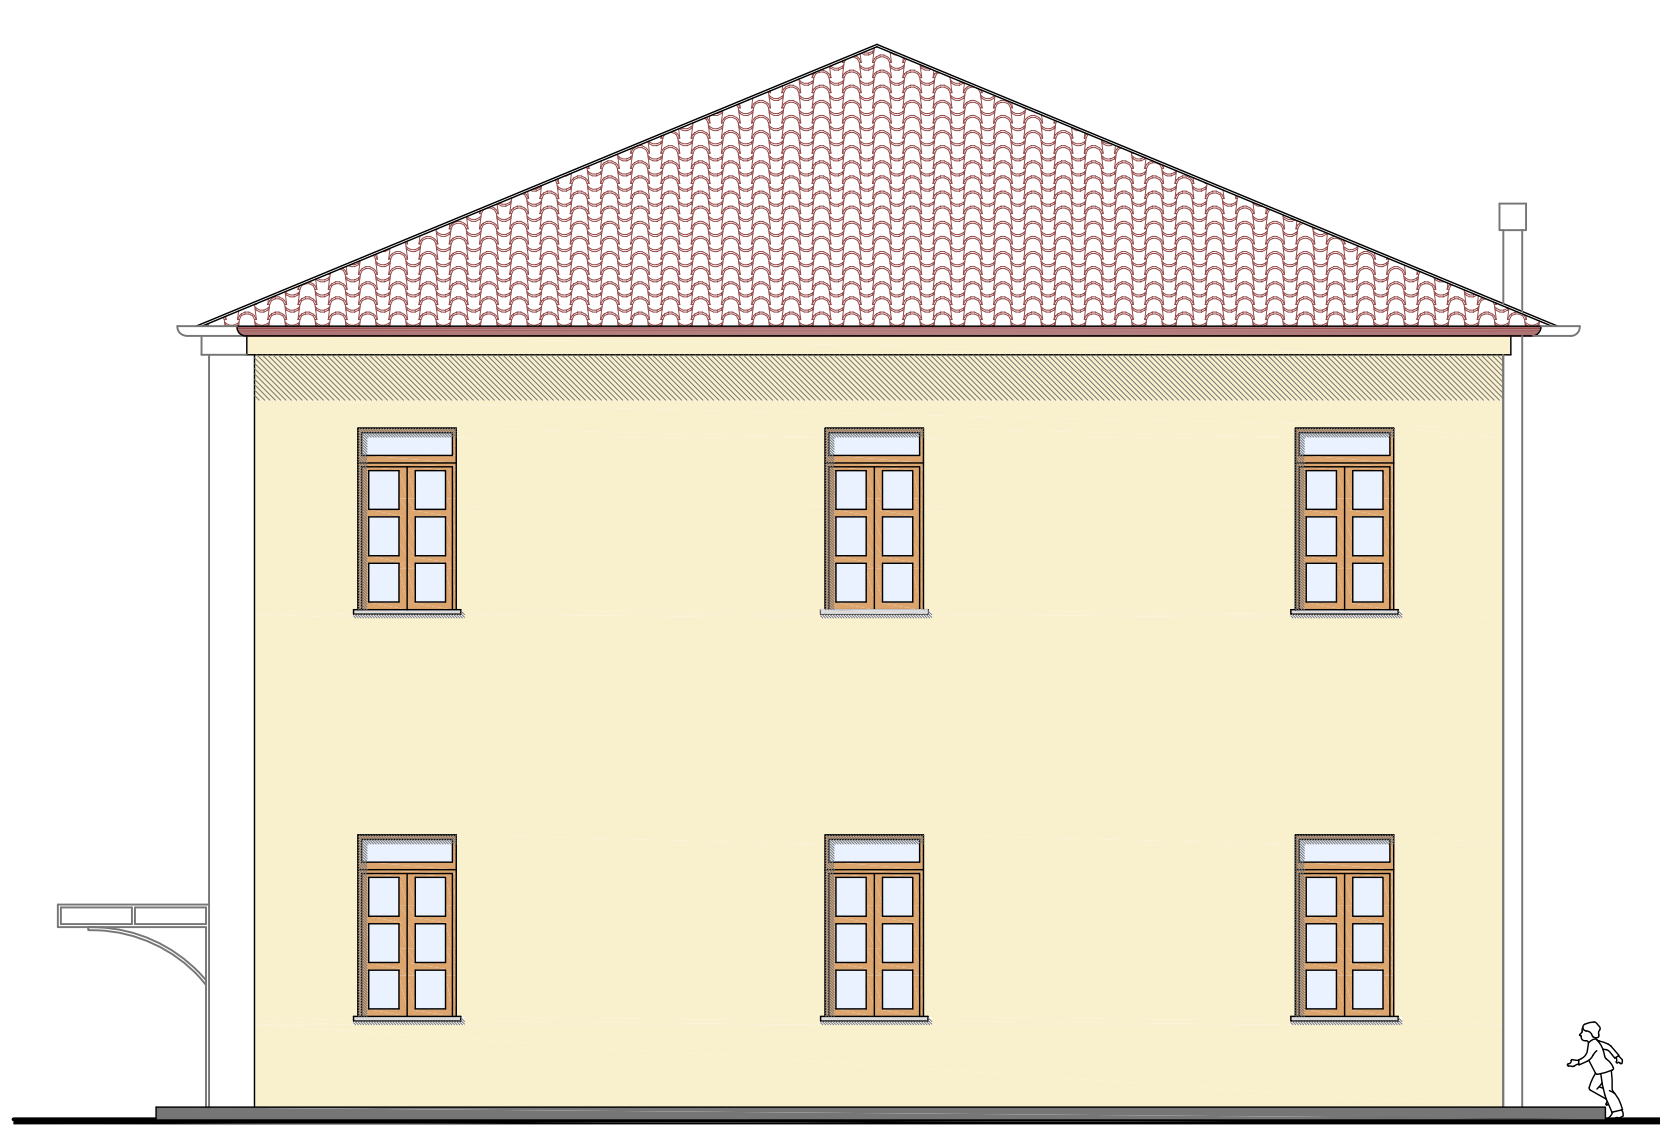

PROSPETTO EST
IN PROGETTO - SCALA 1:100

