

Codice generale	Codice dell'opera	Lotto	Livello di progettazione	Area di progettazione	Numero elaborato	Tipo documento	Versione
Abri	026	0	E	A	020	part costr	0-19

IL RESPONSABILE DEL PROCEDIMENTO :

Geom. Romina BRUNO FRANCO

I PROGETTISTI:

Dott. Ing. Valter Ripamonti (Capogruppo)



Dott. Ing. Ivan Barbero

Dott. Geol. Marco Barbero

Studio Tecnico Dott. Ing. Valter Ripamonti - Via Tessore n° 25 - 10064 Pinerolo - (TO)  
Tel 0121/77445 - Fax 0121/375733 - E-Mail: segreteria@ripamontistudio.com - tecnico@ripamontistudio.com


PROGETTO ESECUTIVO

OGGETTO

PROGETTO ARCHITETTONICO  
PARTICOLARI COSTRUTTIVI

VERS.	MODIFICHE	DATA	REDATTORE	SCALA
0	PRIMA CONSEGNA	Marzo 2019	EC	1:20
1				
2				
3				
4				

PARTICOLARE STRISCIA DI FACCIATA  
PORZIONE FABBRICATO IN  
RIFACIMENTO - SCALA 1:20

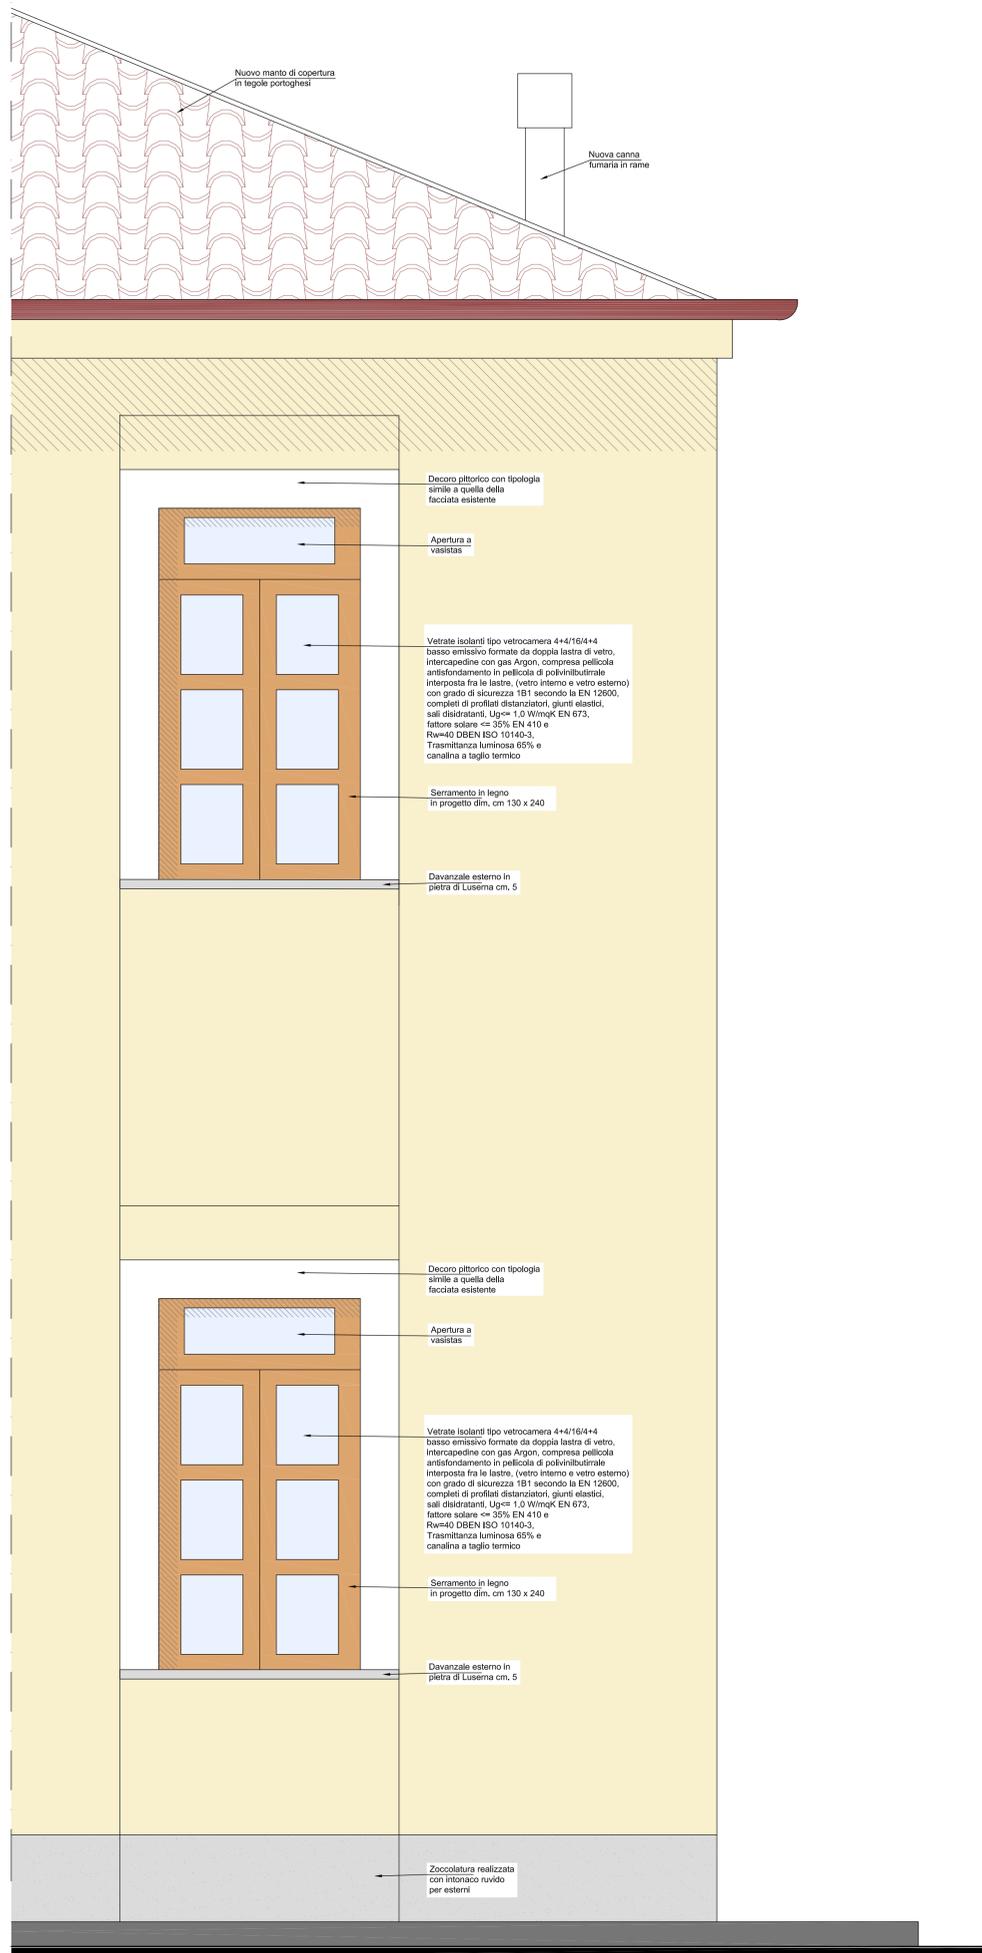

SEZIONE STRISCIA  
DI FACCIATA PORZIONE FABBRICATO IN  
RIFACIMENTO - SCALA 1:20

