



COMUNE DI BRICHERASIO
Citta' Metropolitana di Torino



RISTRUTTURAZIONE E RIQUALIFICAZIONE
IMMOBILI E SPAZI COMUNALI

STATO DI FATTO - PIANTE E PROSPETTI
EDIFICIO "COLLABENTE"

PROPRIETA'
Comune di Bricherasio
Piazza Santa Maria n° 11
10060 - Bricherasio (To)

TECNICO
Arch. Manfren Luca
Via Volta n° 3 - Luserna San Giovanni
Tel 0121/901011


PROGETTAZIONE DEFINITIVA
ai sensi art. 23 comma 1 dlgs 50/2016 (Codice degli appalti)

Data: novembre 2022
Scala:

TAV. n° 2 / c


STATO DI FATTO - EDIFICIO "COLLABENTE"

PIANTA PIANO TERRENO

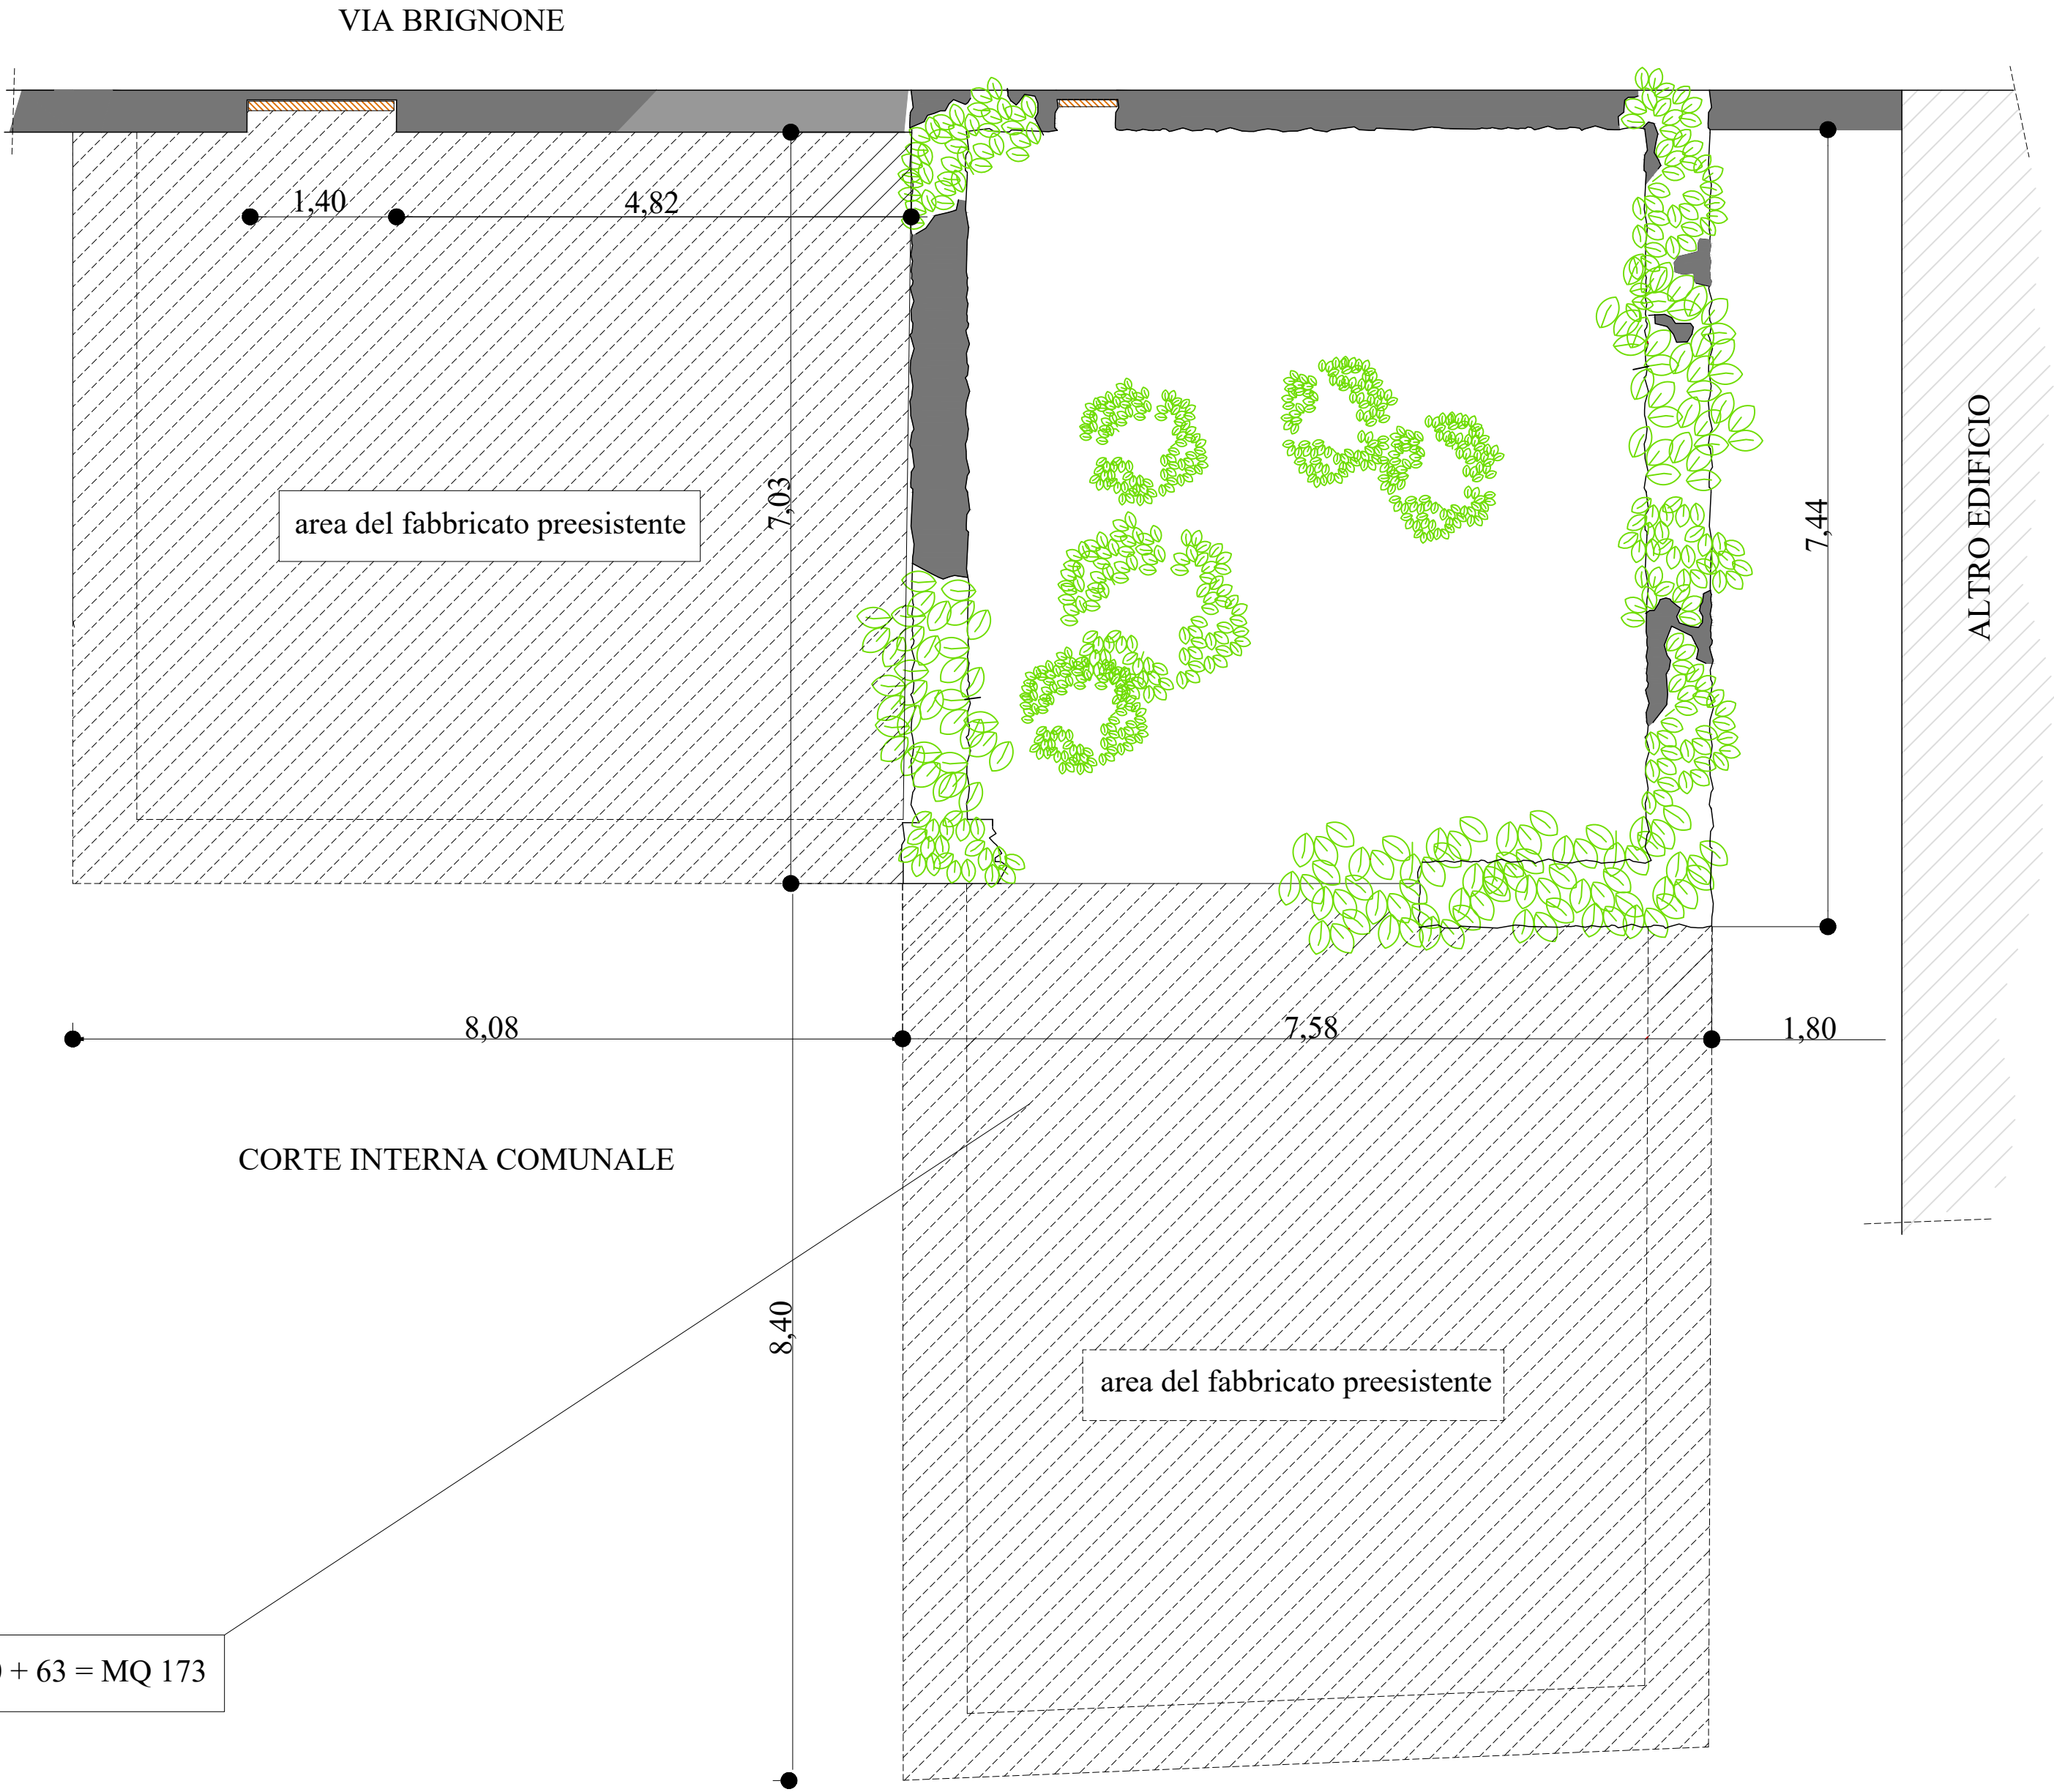


SUPERFICIE COPERTA PREESISTENTE = MQ 110 + 63 = MQ 173


FIANCO OVEST

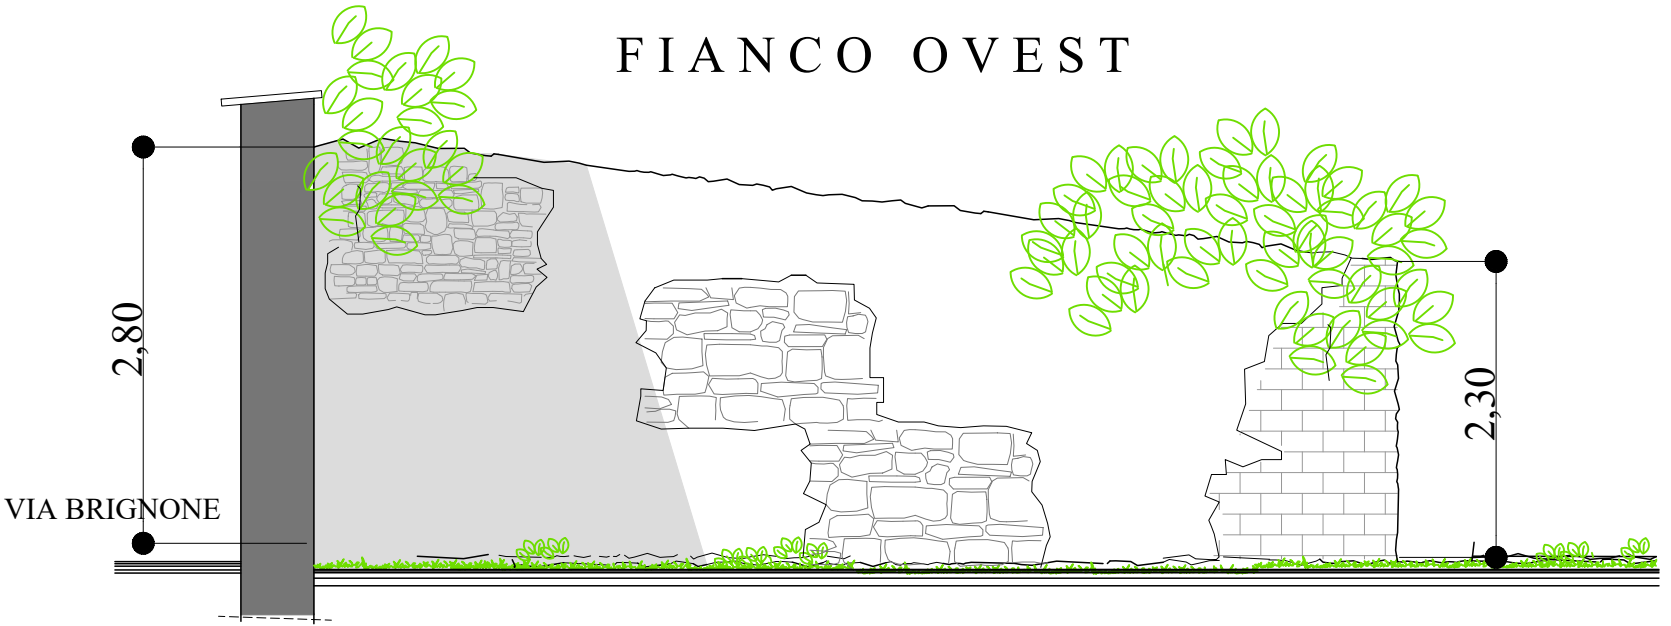

FIANCO EST

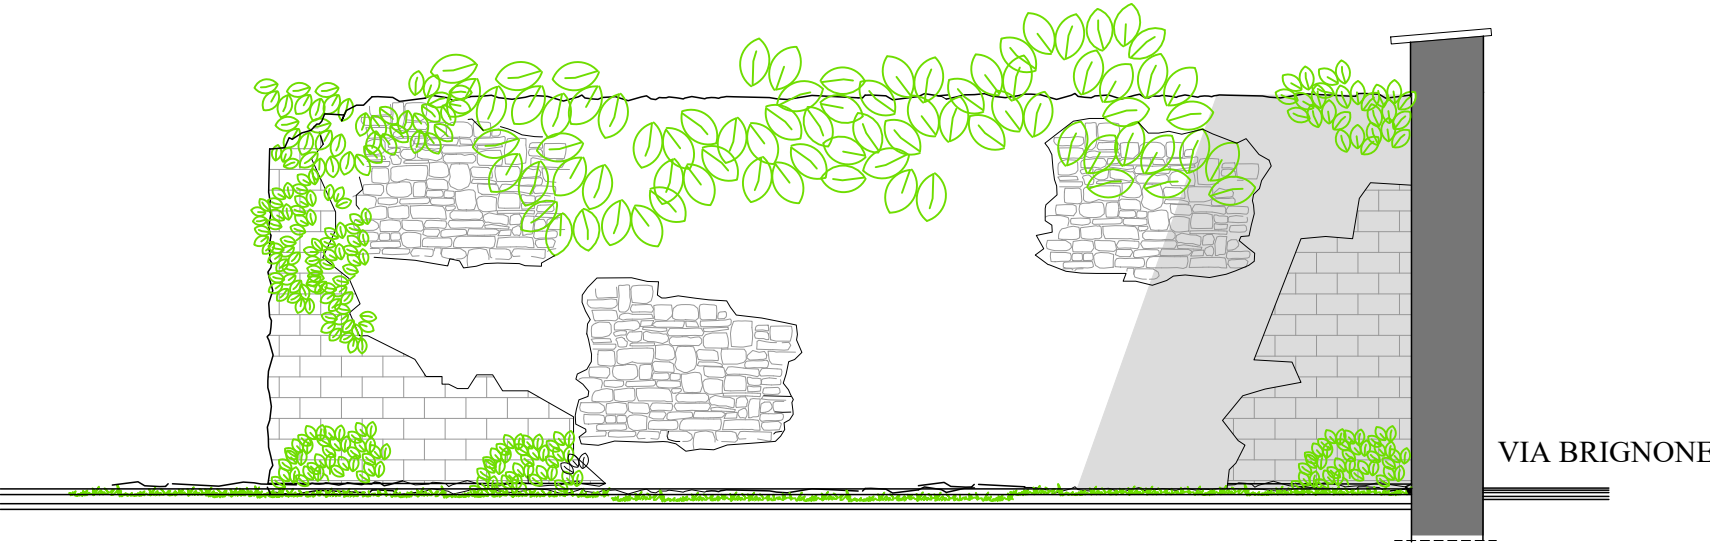

PLANIMETRIA DI INSIEME
INDIVIDUAZIONE EDIFICIO IN OGGETTO

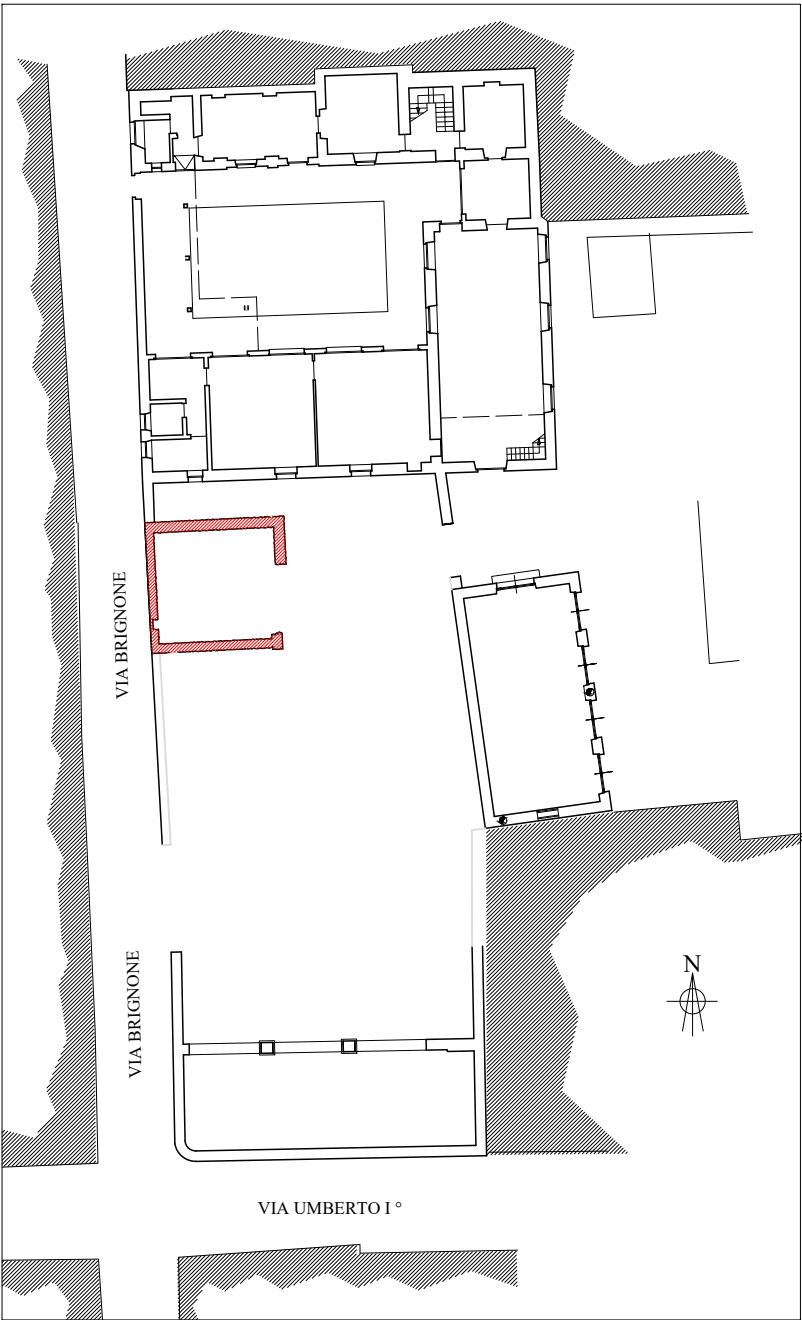

FRONTE - INTERNO CORTILE

