



COMUNE DI BRICHERASIO
Città Metropolitana di Torino



RISTRUTTURAZIONE E RIQUALIFICAZIONE IMMOBILI
E SPAZI COMUNALI

TAVOLA DELLE OPERE STRUTTURALI
"VESPAIO AERATO E NUOVA SCALA INTERNA"
" EDIFICIO ASSOCIAZIONI "

PROPRIETA'
Comune di Bricherasio
Piazza Santa Maria n° 11
10060 - Bricherasio (To)

TECNICO
Arch. Manfren Luca
Via Volta n° 3 - Luserna San Giovanni
Tel 0121/901011

PROGETTAZIONE DEFINITIVA
ai sensi art. 23 comma 1 dlgs 50/2016 (Codice degli appalti)


Data: novembre 2022

TAV n° 5/d

Acciaio tipo B450C
Cls classe 25/30 con rck a 30 N/mm²
Legname tipo " C24"
Nota Bene
La Direzione delle opere in cemento armato deve essere avvertita almeno 48 ore prima dei singoli getti. Ogni variante o modifica che si dovesse apportare ai lavori in corso d'opera dovrà essere preventivamente portata a conoscenza della Direzione Lavori che provvederà ad esaminarla e a fornire gli elaborati nei tempi necessari. La responsabilità del Progettista e del Direttore dei Lavori vengono totalmente annullate quando non vengono rispettate le indicazioni di

Dovranno essere rispettati: la classe del cls e il tipo di acciaio.

Tettuccio da rifare

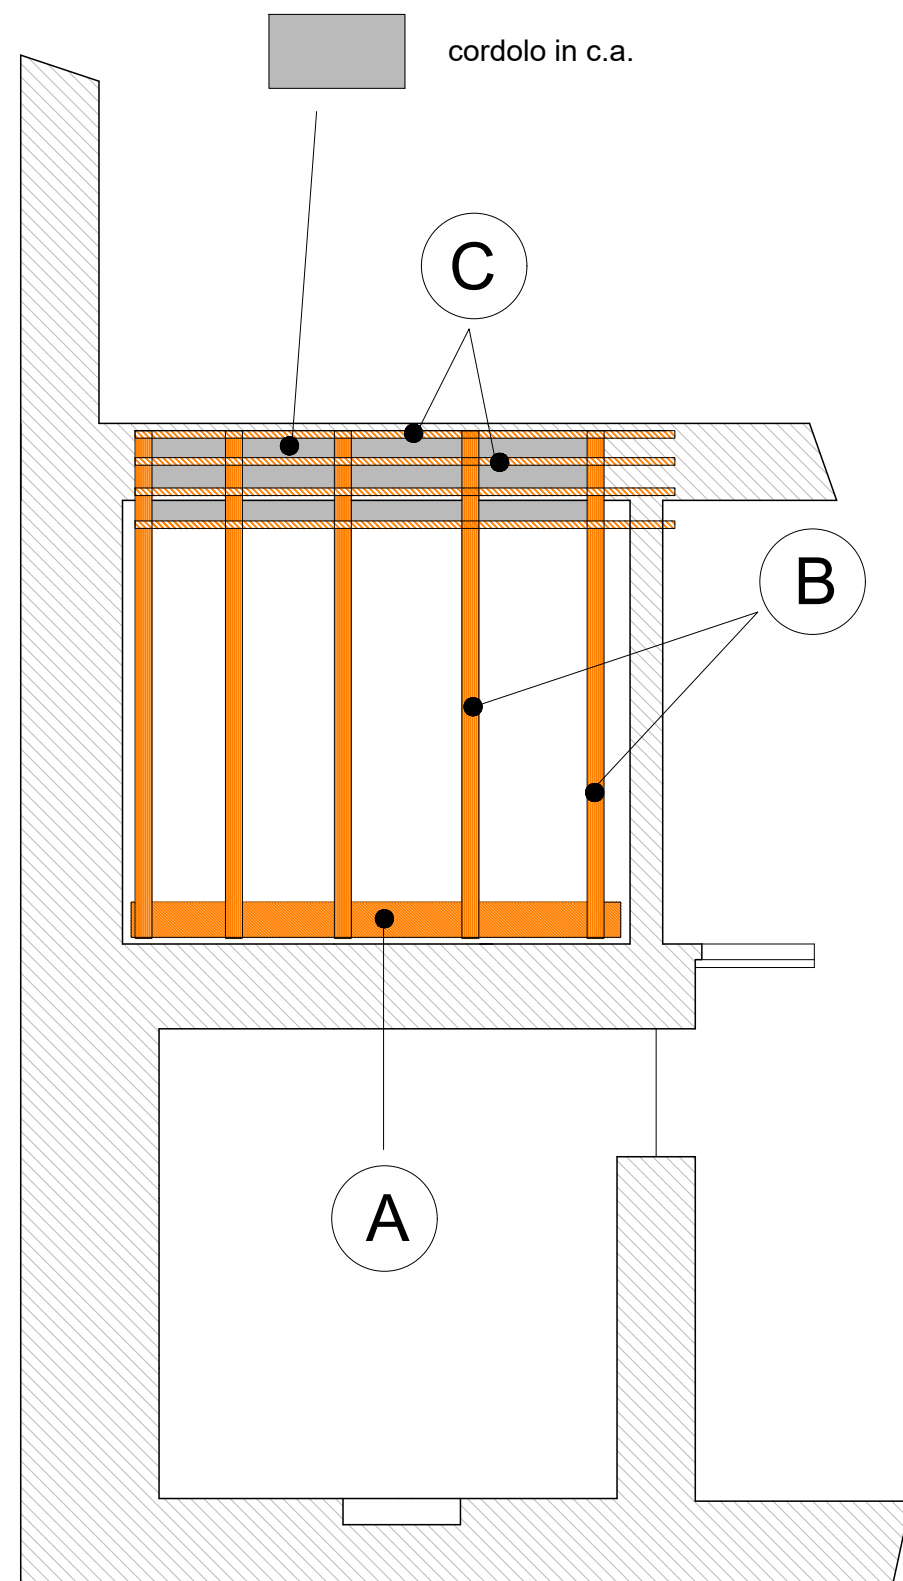


Legname massello tipo "C24"


- (A) Trave sez. 25 x 25 cm.
- (B) Travi sez. 20 x 20 cm.
- (C) Listellatura 5 x 7 cm.

Manto in " lose " di Luserna con sottostante lamiera
cordolo in c.a.armato con n° 4 Ø 16 correnti
e staffe Ø 8 / 20 cm.


Pianta del piano terreno (stato di fatto)

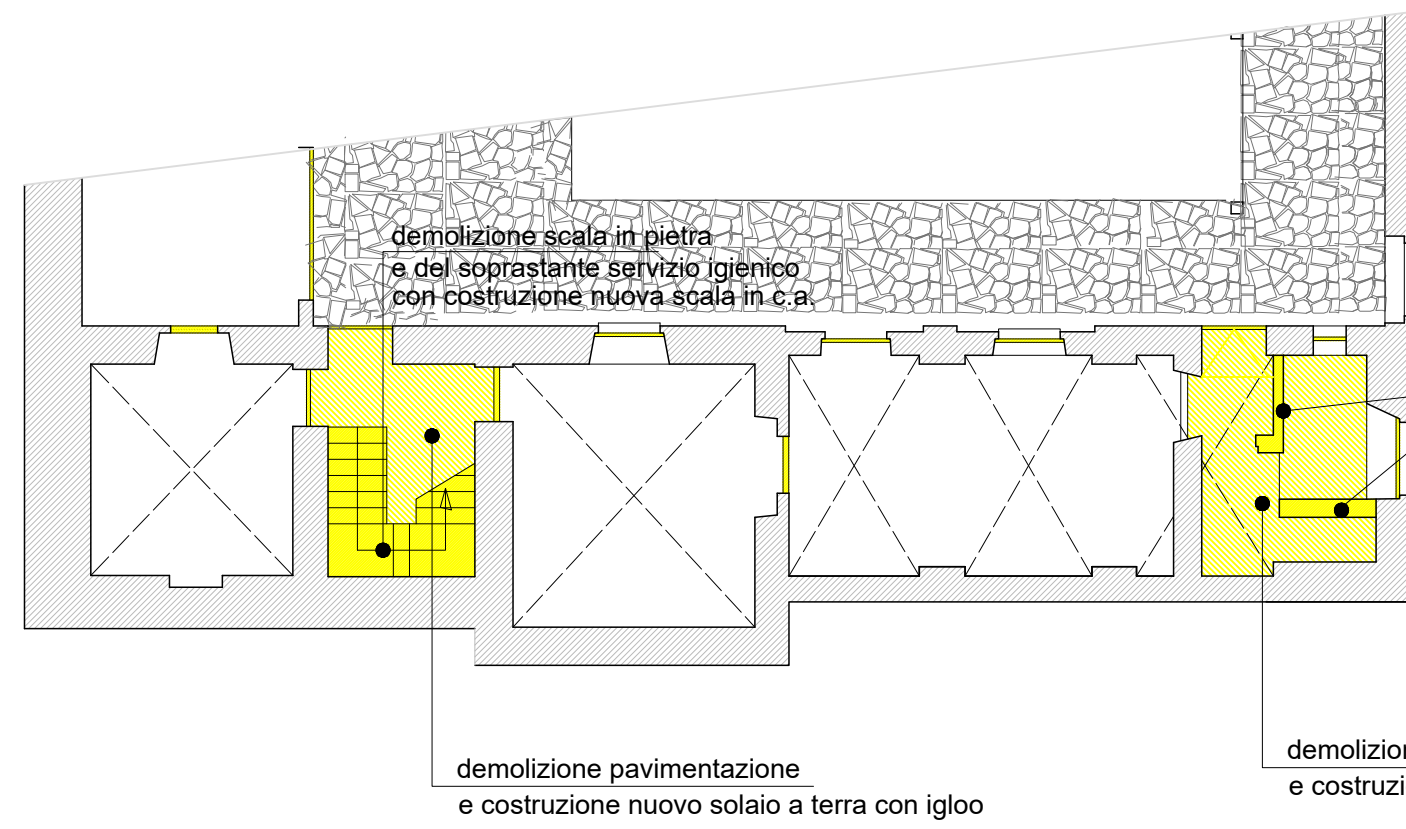


Pianta del piano terreno (Progetto)

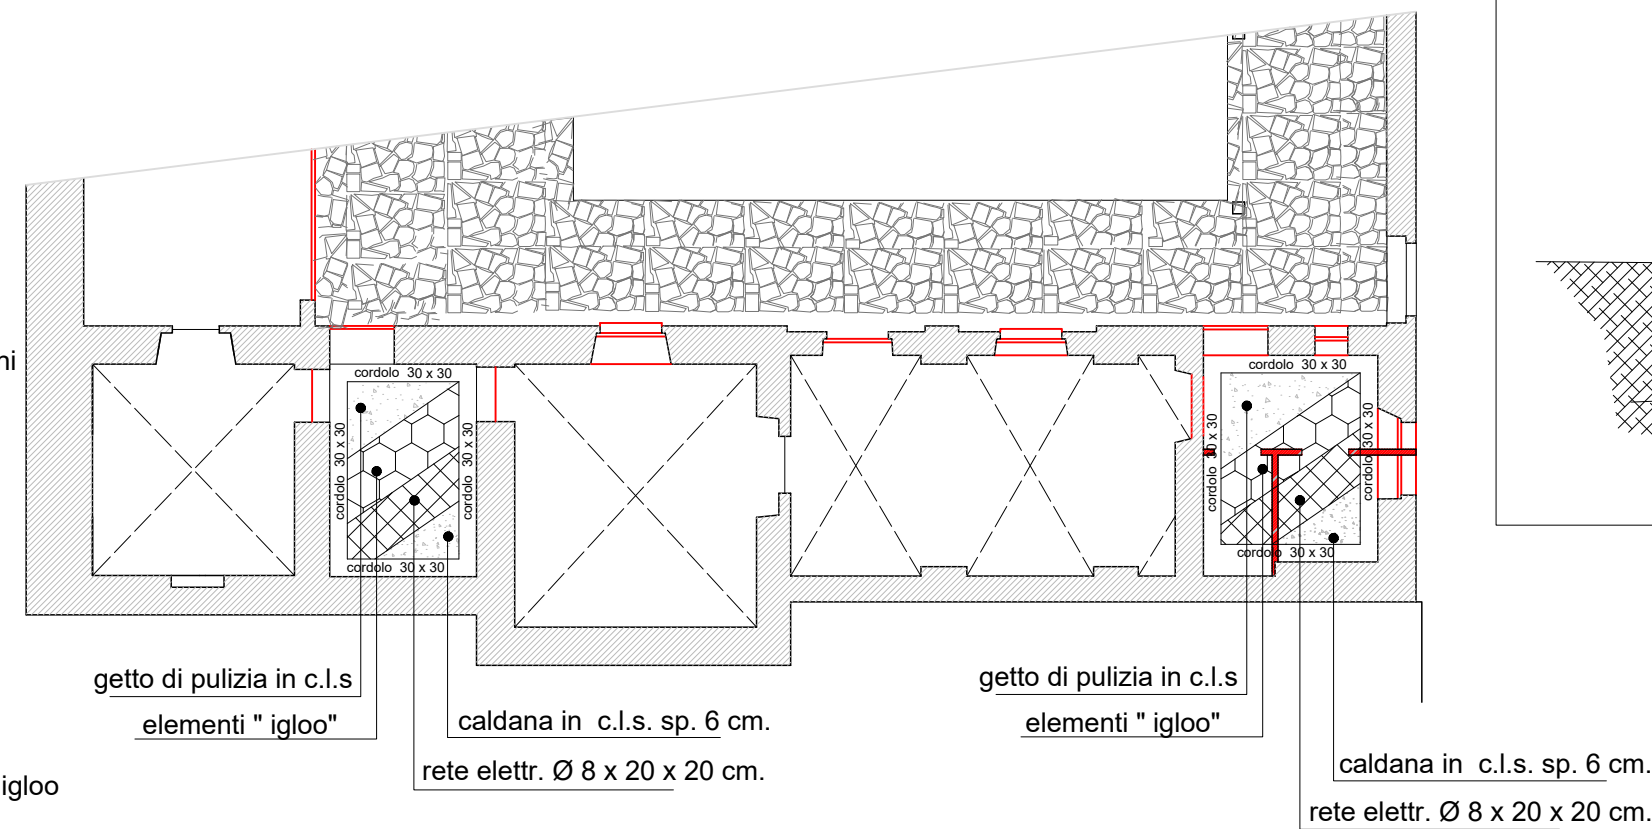


Particolare cordolo e igloo

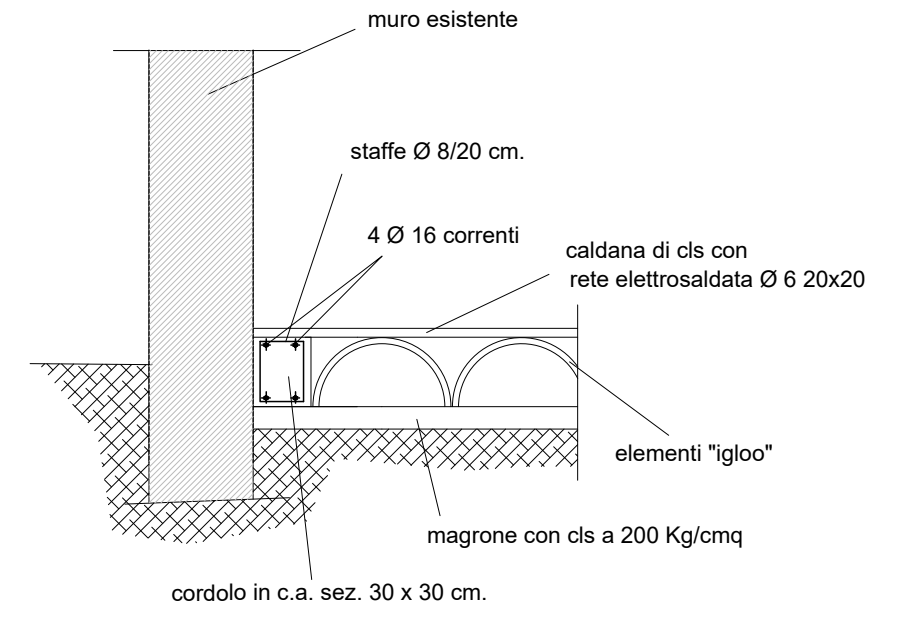


Pianta della nuova scala interna

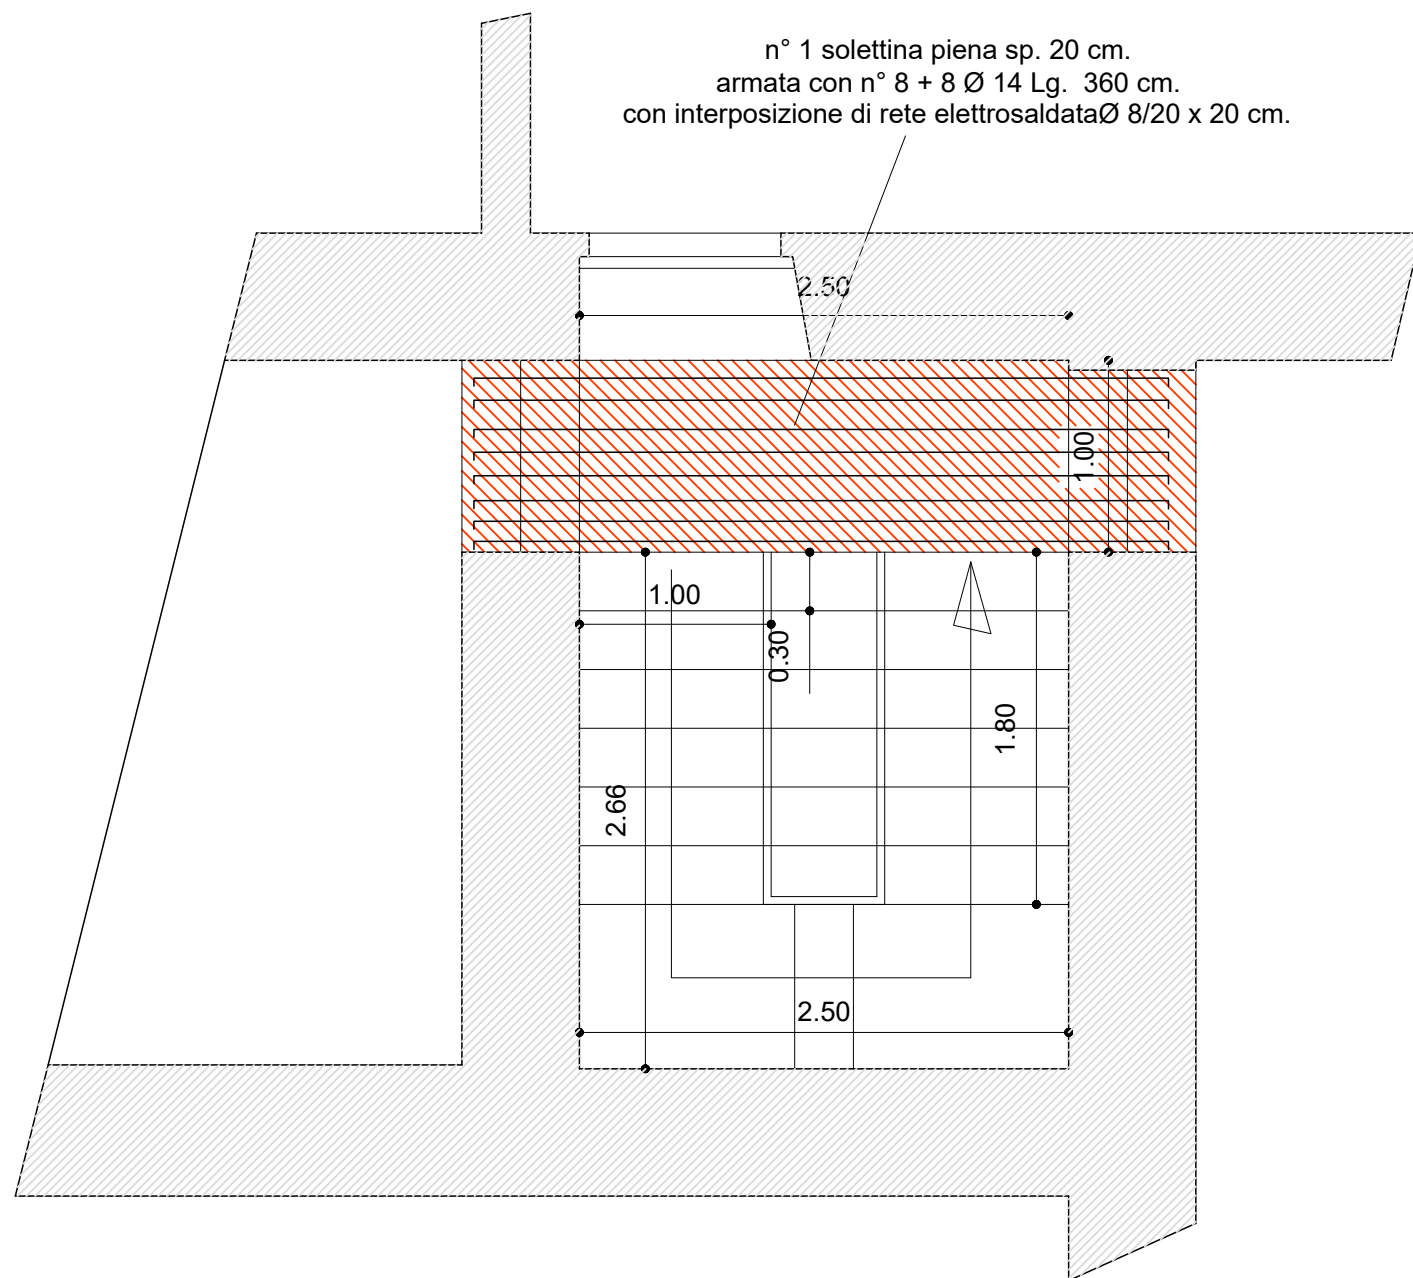

Sezione della nuova scala interna

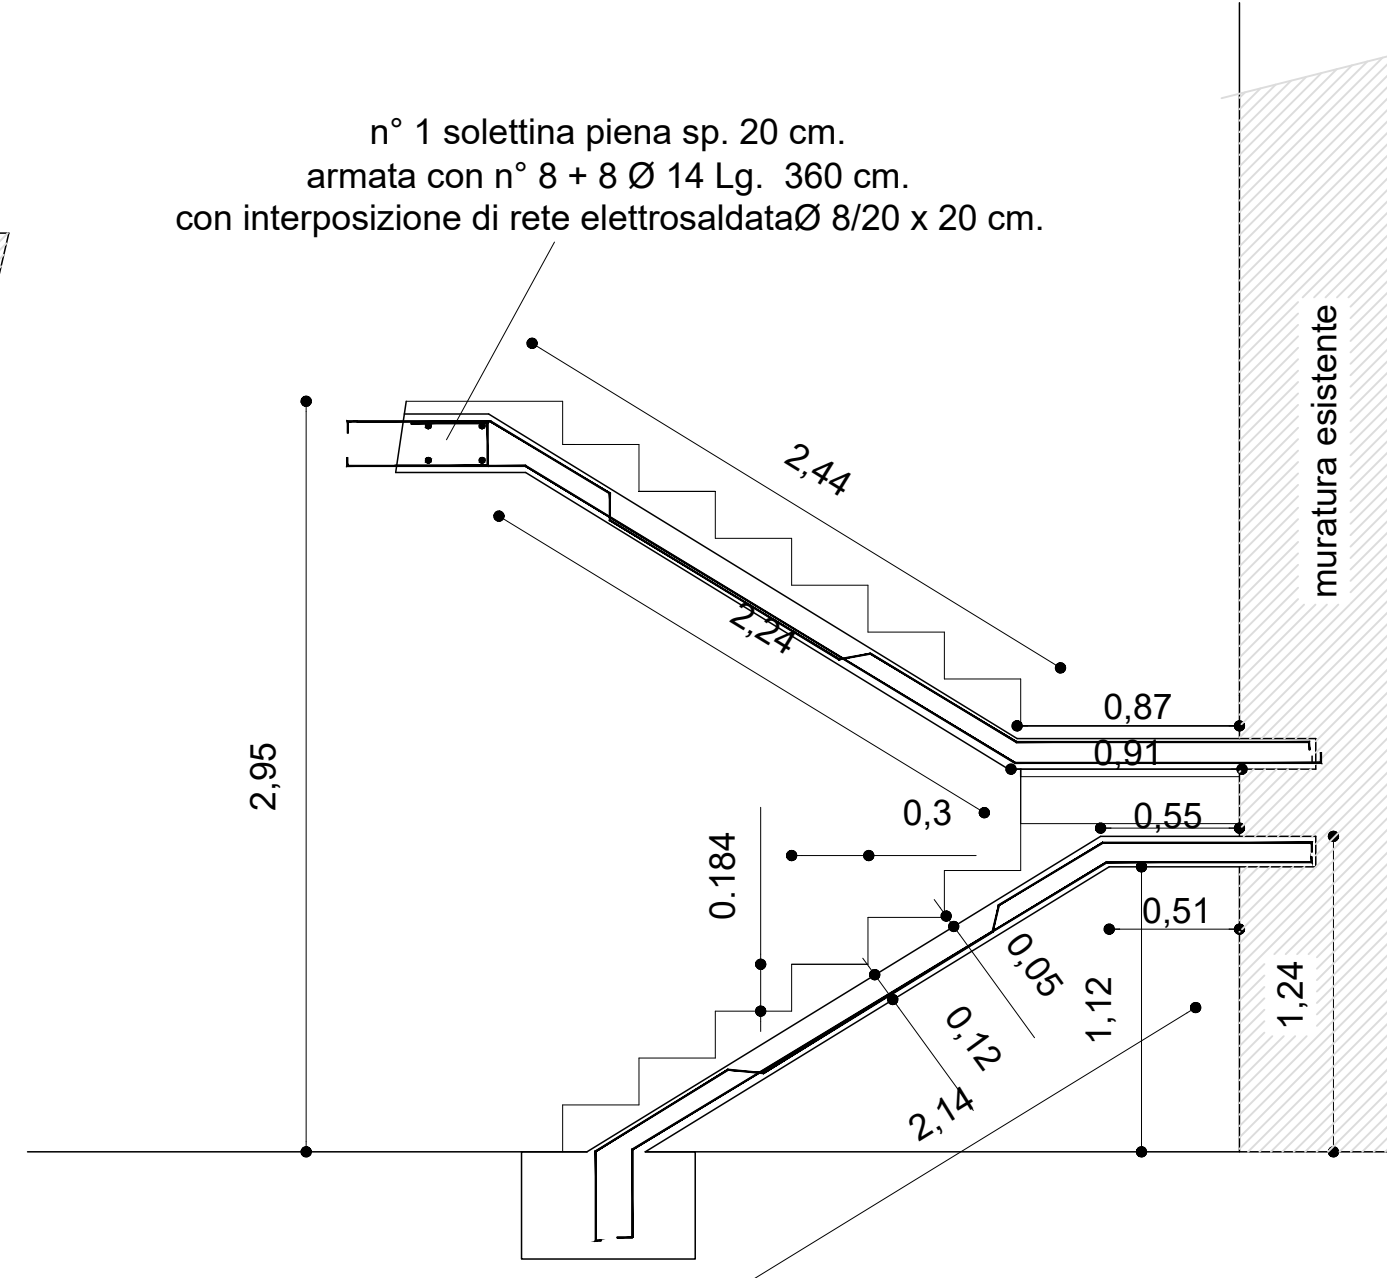

Ferri di armatura della scala

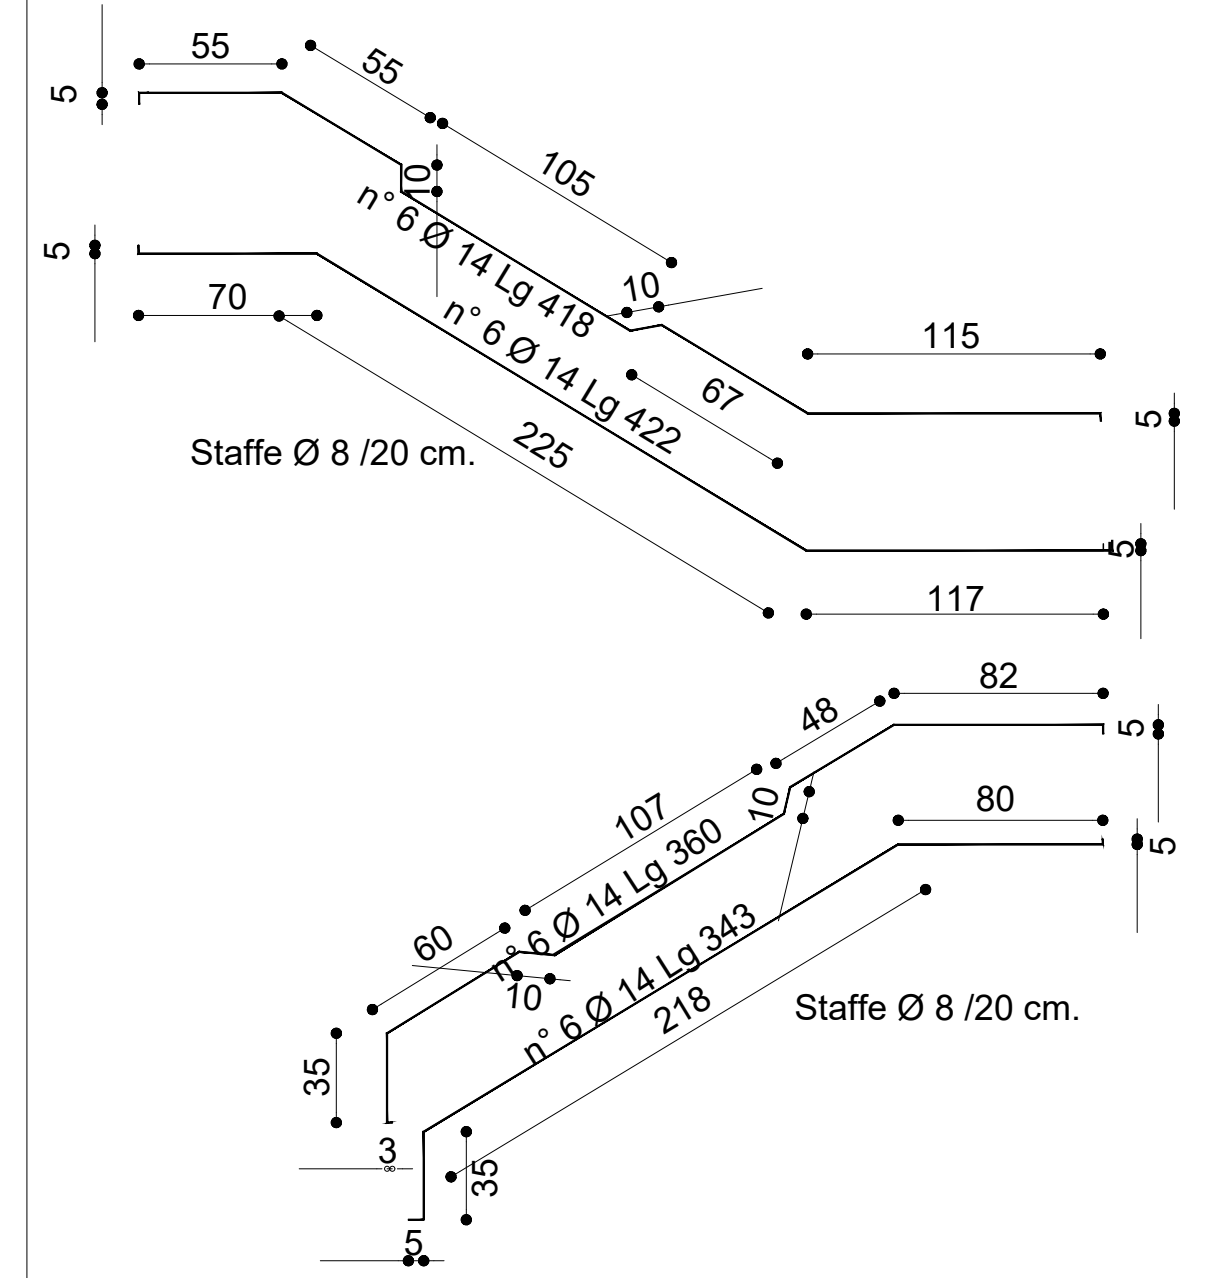

SEZIONE

