



COMUNE DI BRICHERASIO
Città Metropolitana di Torino



RISTRUTTURAZIONE E RIQUALIFICAZIONE IMMOBILI
E SPAZI COMUNALI

INQUADRAMENTO TERRITORIALE URBANISTICO

PROPRIETA'
Comune di Bricherasio
Piazza Santa Maria n° 11
10060 - Bricherasio (To)


TECNICO
Arch. Manfren Luca
Via Volta n° 3 - Luserna San Giovanni
Tel 0121/901011

PROGETTAZIONE DEFINITIVA
ai sensi art. 23 comma 1 dlgs 50/2016 (Codice degli appalti)

Data: novembre 2022
Scala: 1: 1000


TAV. A

COMUNE DI BRICHERASIO (veduta aerea zona intervento)

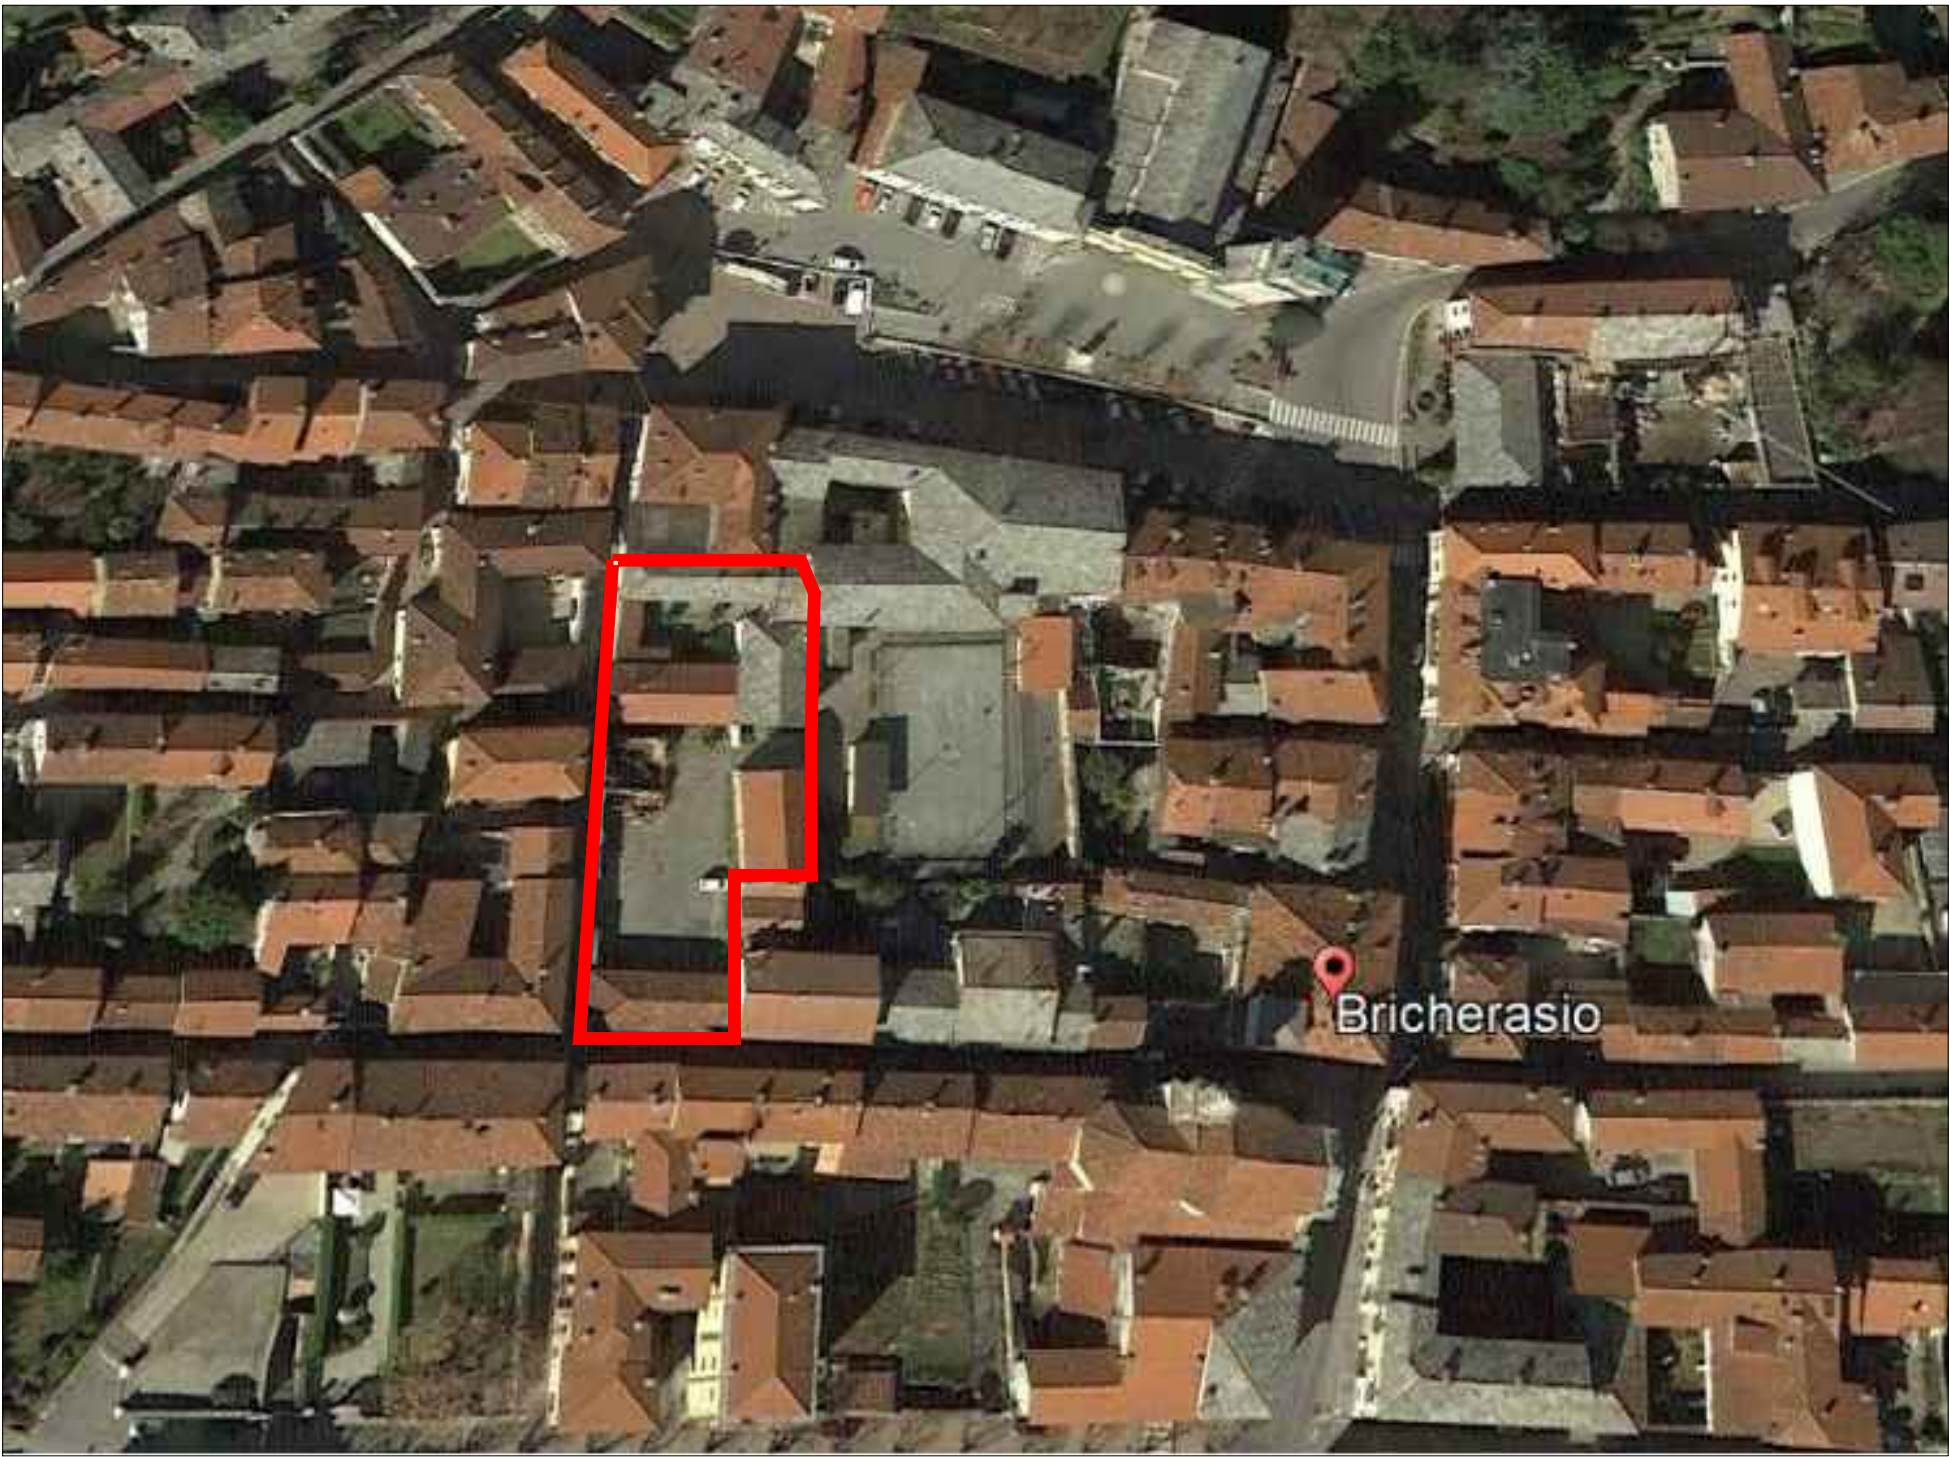

area di intervento

COMUNE DI BRICHERASIO
FG. N° 33 SC. 1: 1000

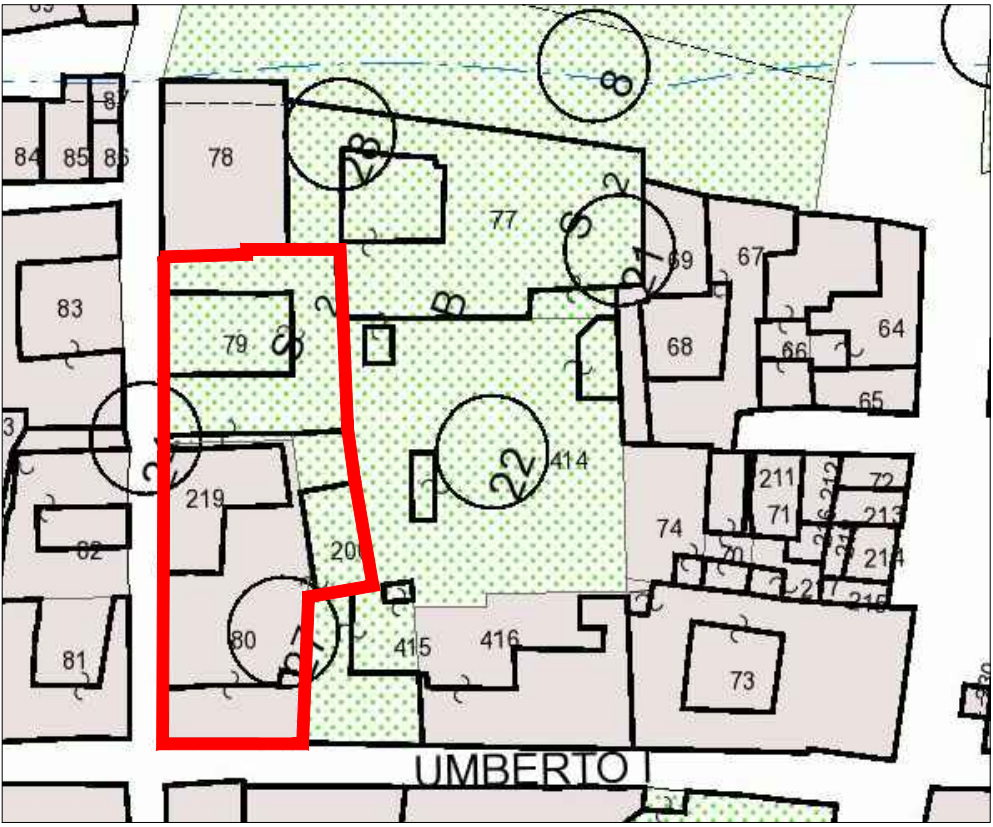

MAPPALI INTERESSATI

fg.33 mappale 79

fg.33 mappale 80

fg.33 mappale 206

fg.33 mappale 219

COMUNE DI BRICHERASIO
ESTRATTO NORME TECNICHE DI ATTUAZIONE

fg.33 mappale 79

- Cartografia catastale
- Terreni
- BRICHERASIO Foglio 33 Num. 79
Sup. catastale mq. 541
- Fabbricati
- Foglio 33 Num. 79
- Strumenti urbanistici
- Piano Regolatore Generale Comunale
- Destinazioni Urbanistiche
- S - zona "S2" servizi urbani esistenti - comuni - Art.21
- Vincoli
- 42/2004 art. 142 c1 lett. C - Vincolo paesaggistico (D.Lgs. n.42/2004 art. 142 c1 lett. C) - Art.13
- CENTRO STORICO - Centro Storico
- Tipi di Intervento
- R - Edifici soggetti a restauro e risanamento conservativo

fg.33 mappale 80

- BRICHERASIO Foglio 33 Num. 80
Sup. catastale mq. 502
- Fabbricati
- Foglio 33 Num. 80
- Strumenti urbanistici
- Piano Regolatore Generale Comunale
- Destinazioni Urbanistiche
- Ra - zona "Ra" centro storico - Art.21
- Vincoli
- 42/2004 art. 142 c1 lett. C - Vincolo paesaggistico (D.Lgs. n.42/2004 art. 142 c1 lett. C) - Art.13
- CENTRO STORICO - Centro Storico
- Tipi di Intervento
- ER - Edifici soggetti a demolizione con C.S. o demolizione e ricostruzione con P.d.R.

fg.33 mappale 206

- BRICHERASIO Foglio 33 Num. 206
Sup. catastale mq. 95
- Fabbricati
- Foglio 33 Num. 206
- Strumenti urbanistici
- Piano Regolatore Generale Comunale
- Destinazioni Urbanistiche
- S - zona "S2" servizi urbani esistenti - comuni - Art.21
- Vincoli
- 42/2004 art. 142 c1 lett. C - Vincolo paesaggistico (D.Lgs. n.42/2004 art. 142 c1 lett. C) - Art.13
- CENTRO STORICO - Centro Storico
- Tipi di Intervento
- ER - Edifici soggetti a demolizione con C.S. o demolizione e ricostruzione con P.d.R.

fg.33 mappale 219

- BRICHERASIO Foglio 33 Num. 219
Sup. catastale mq. 181
- Fabbricati
- Foglio 33 Num. 219
- Strumenti urbanistici
- Piano Regolatore Generale Comunale
- Destinazioni Urbanistiche
- Ra - zona "Ra" centro storico - Art.21
- Vincoli
- 42/2004 art. 142 c1 lett. C - Vincolo paesaggistico (D.Lgs. n.42/2004 art. 142 c1 lett. C) - Art.13
- CENTRO STORICO - Centro Storico
- Tipi di Intervento
- ER - Edifici soggetti a demolizione con C.S. o demolizione e ricostruzione con P.d.R.