



REGIONE PIEMONTE



CITTA' METROPOLITANA DI TORINO

Comune di BRICHERASIO

Richiedente:  
COMUNE DI BRICHERASIO

Realizzazione di nuova canaletta di scolo, ripristino di  
tubazione esistente e pulizia caditoie in strada del Gatto  
PMO scheda 24.01 7.39

PROGETTO DI FATTIBILITA' TECNICO- ECONOMICA

IINQUADRAMENTO

MAGGIO 2024

1


Progettista :

Dott. Forestale Silvio FARINETTI


Strada al Colletto 45 10064 Pinerolo (TO)  
Tel. 328-3922898 e-mail: silviofarinetti@gmail.com  
Albo Dottori Agronomi e Forestali Provincia di Torino n. 706  
P.IVA 07941030012

File: progetto\_PMO\_04

ESTRATTO DI CTR Scala 1:5.000

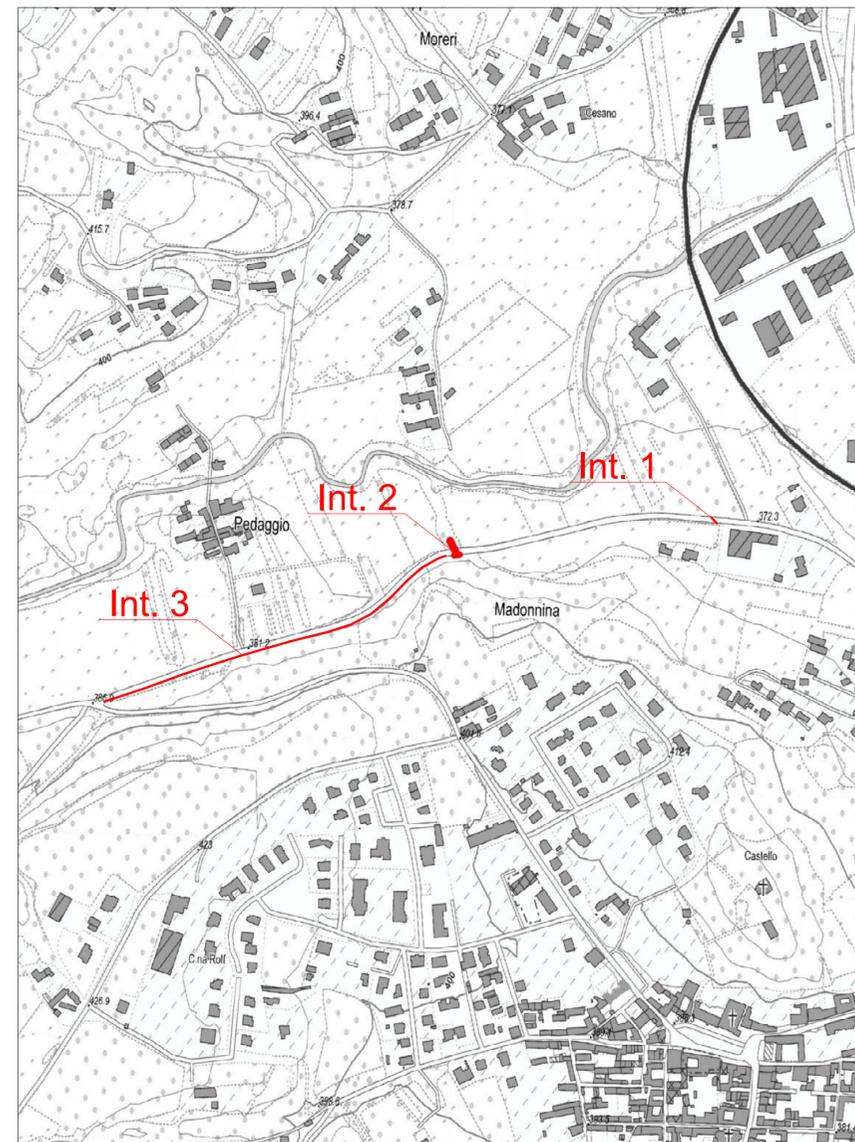

ESTRATTO DI PLANIMETRIA CATASTALE SCALA 1:2000

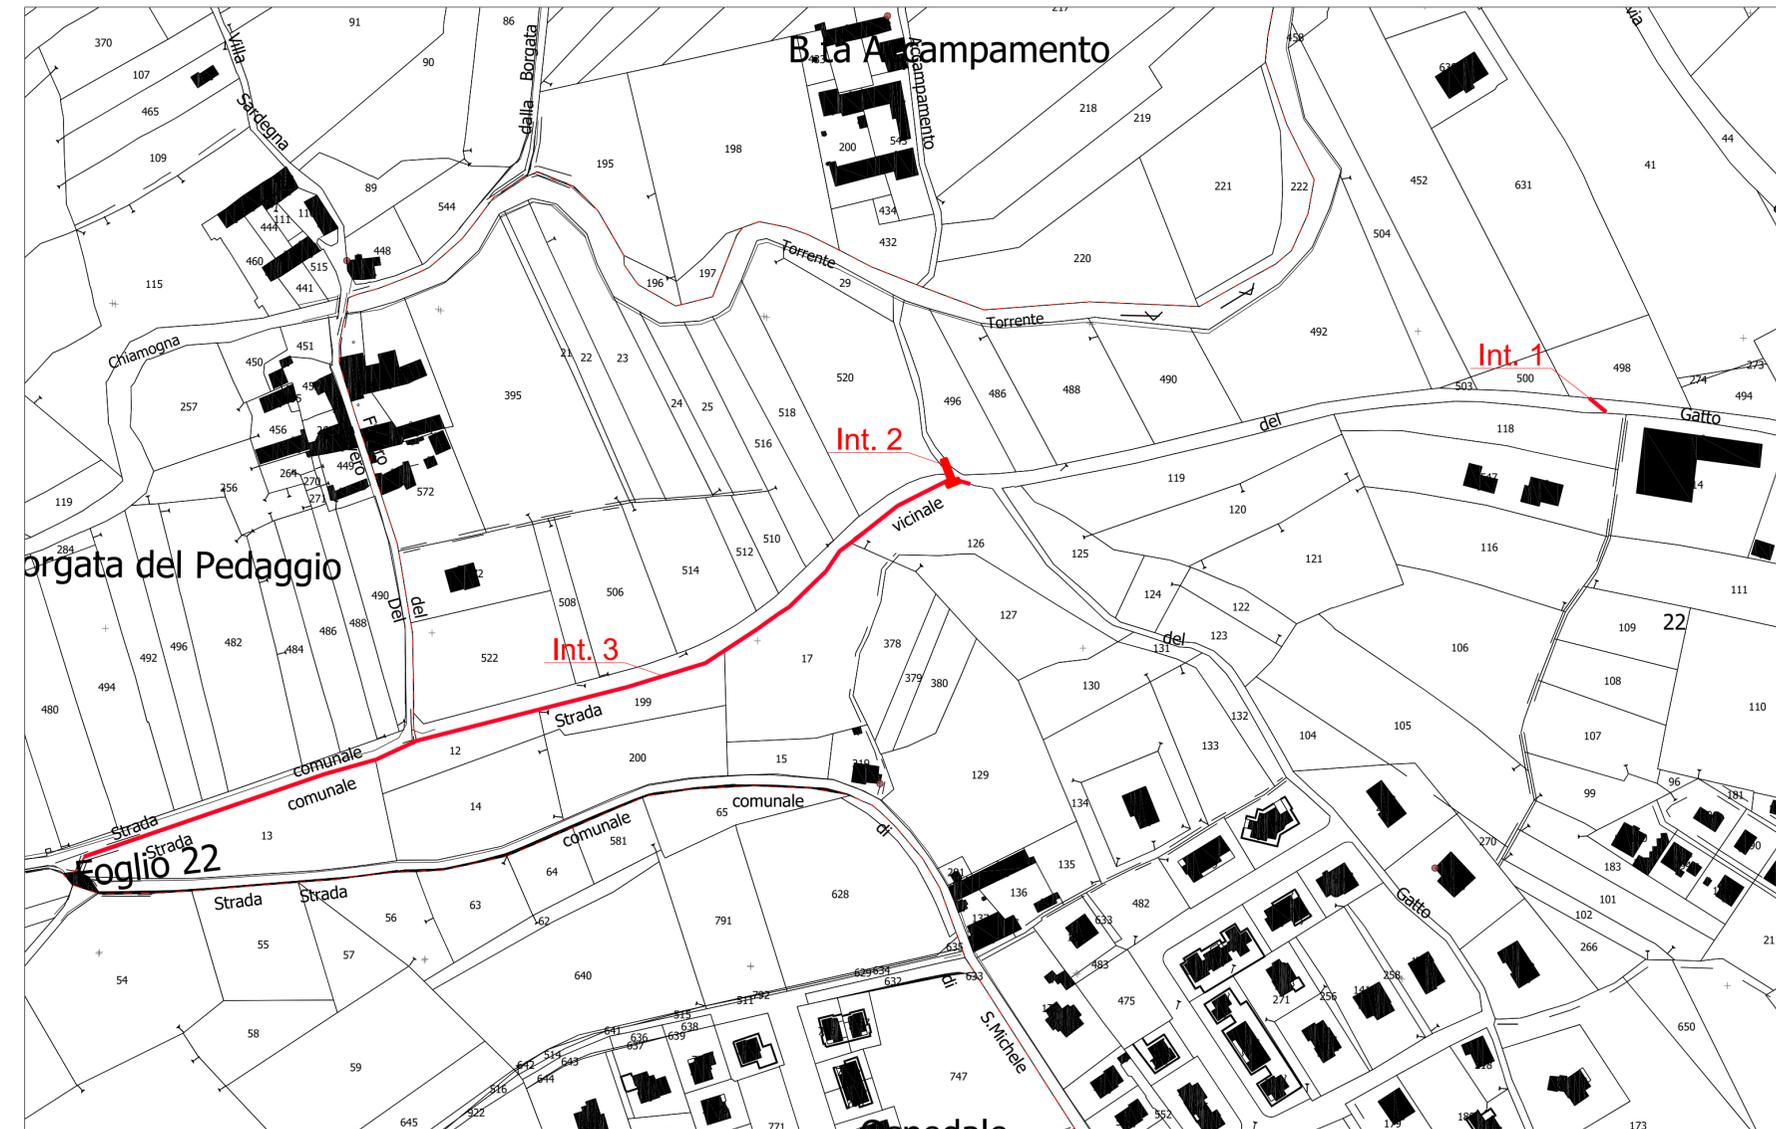

COMUNE DI BRICHERASIO fg.22

ESTRATTO DI ORTOFOTO Scala 1:5.000

