




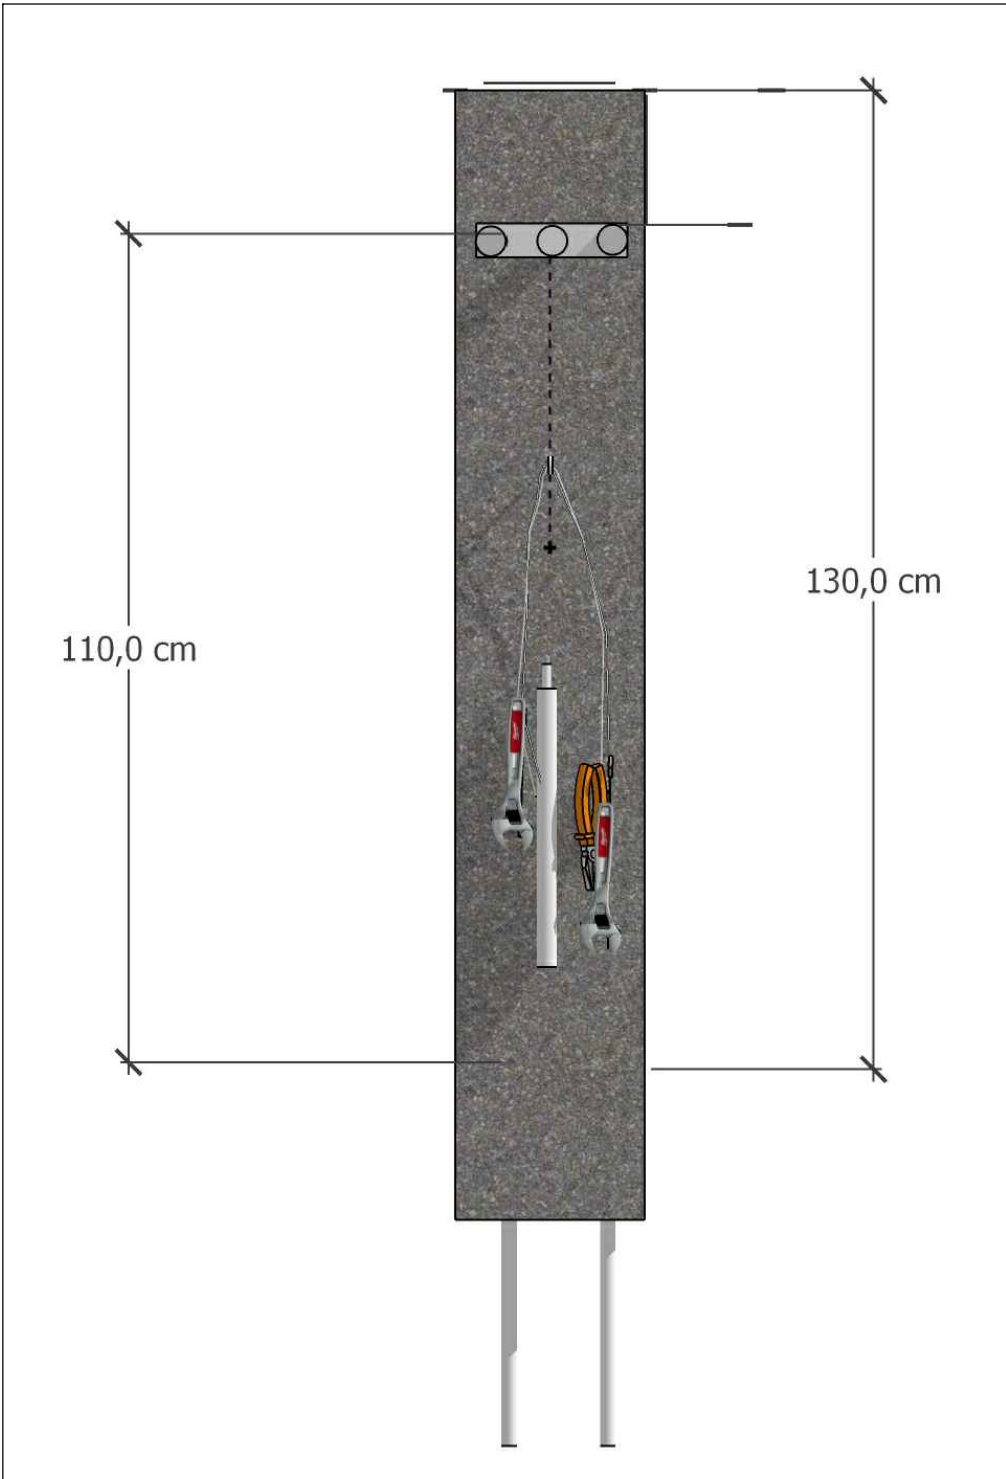


Vista 1

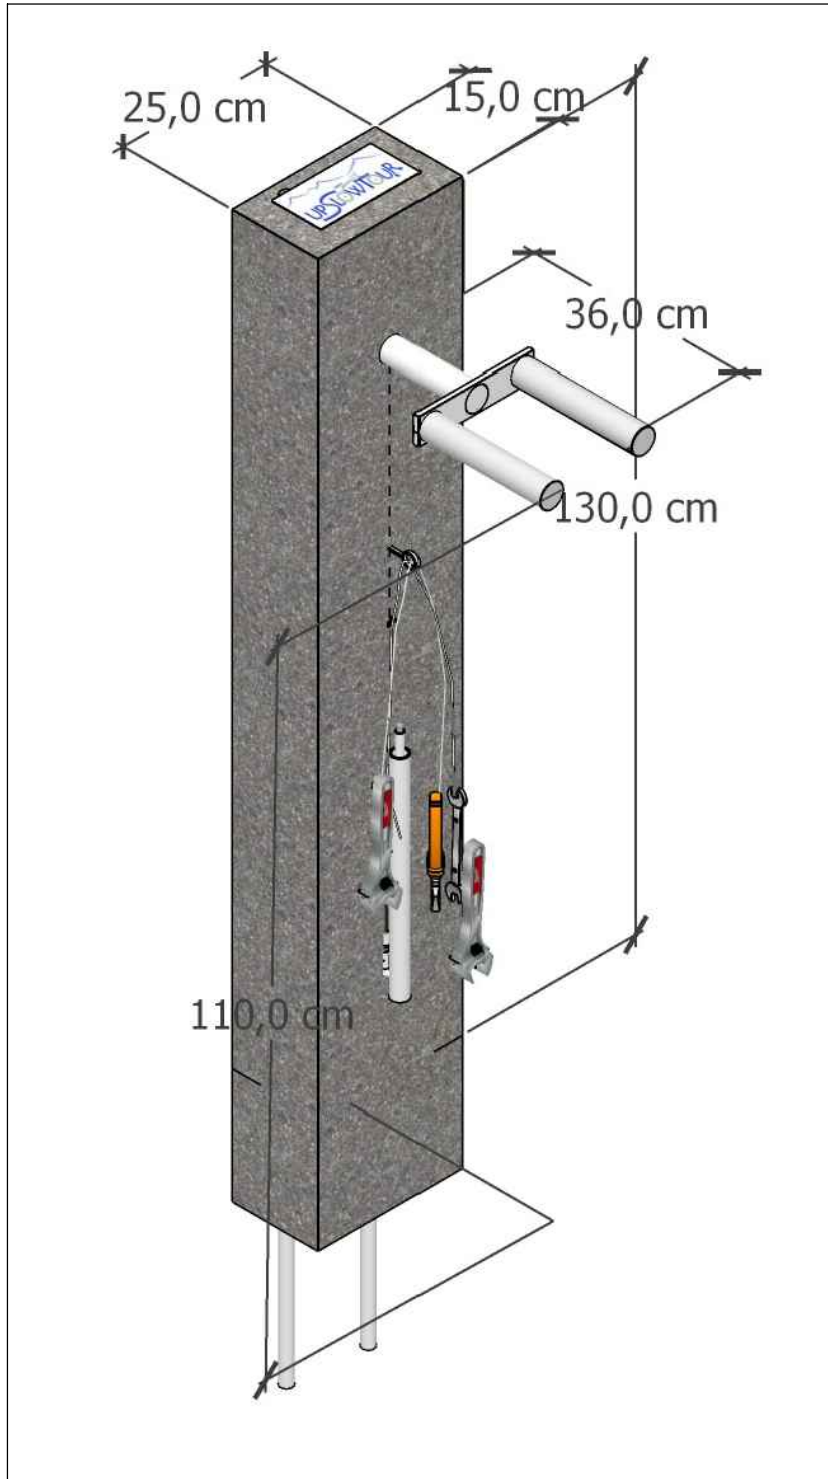


Vista 2

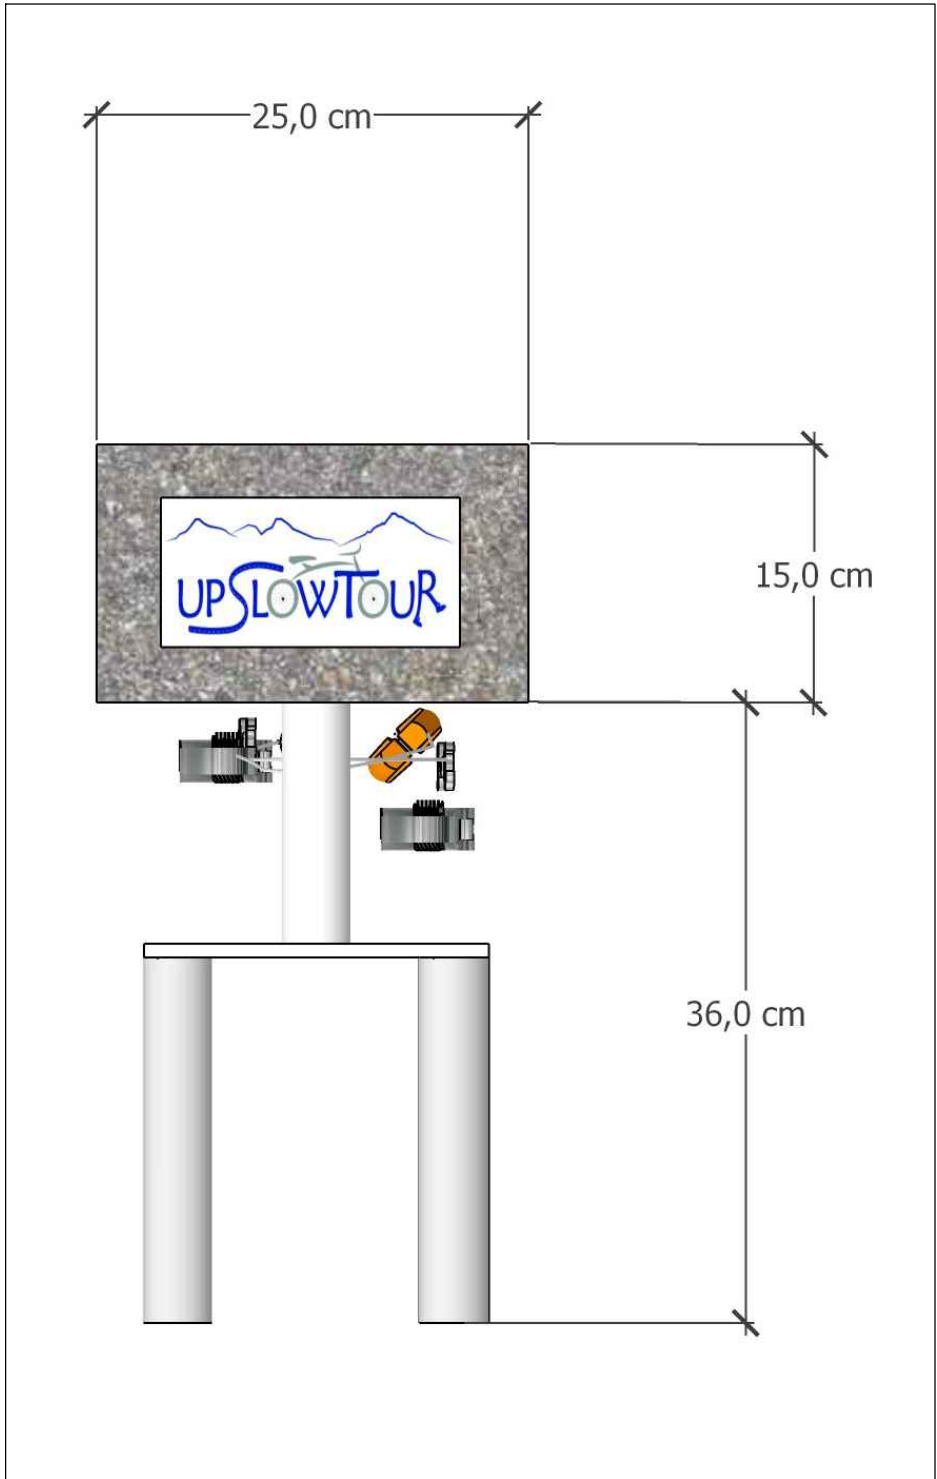

Vista dall'alto

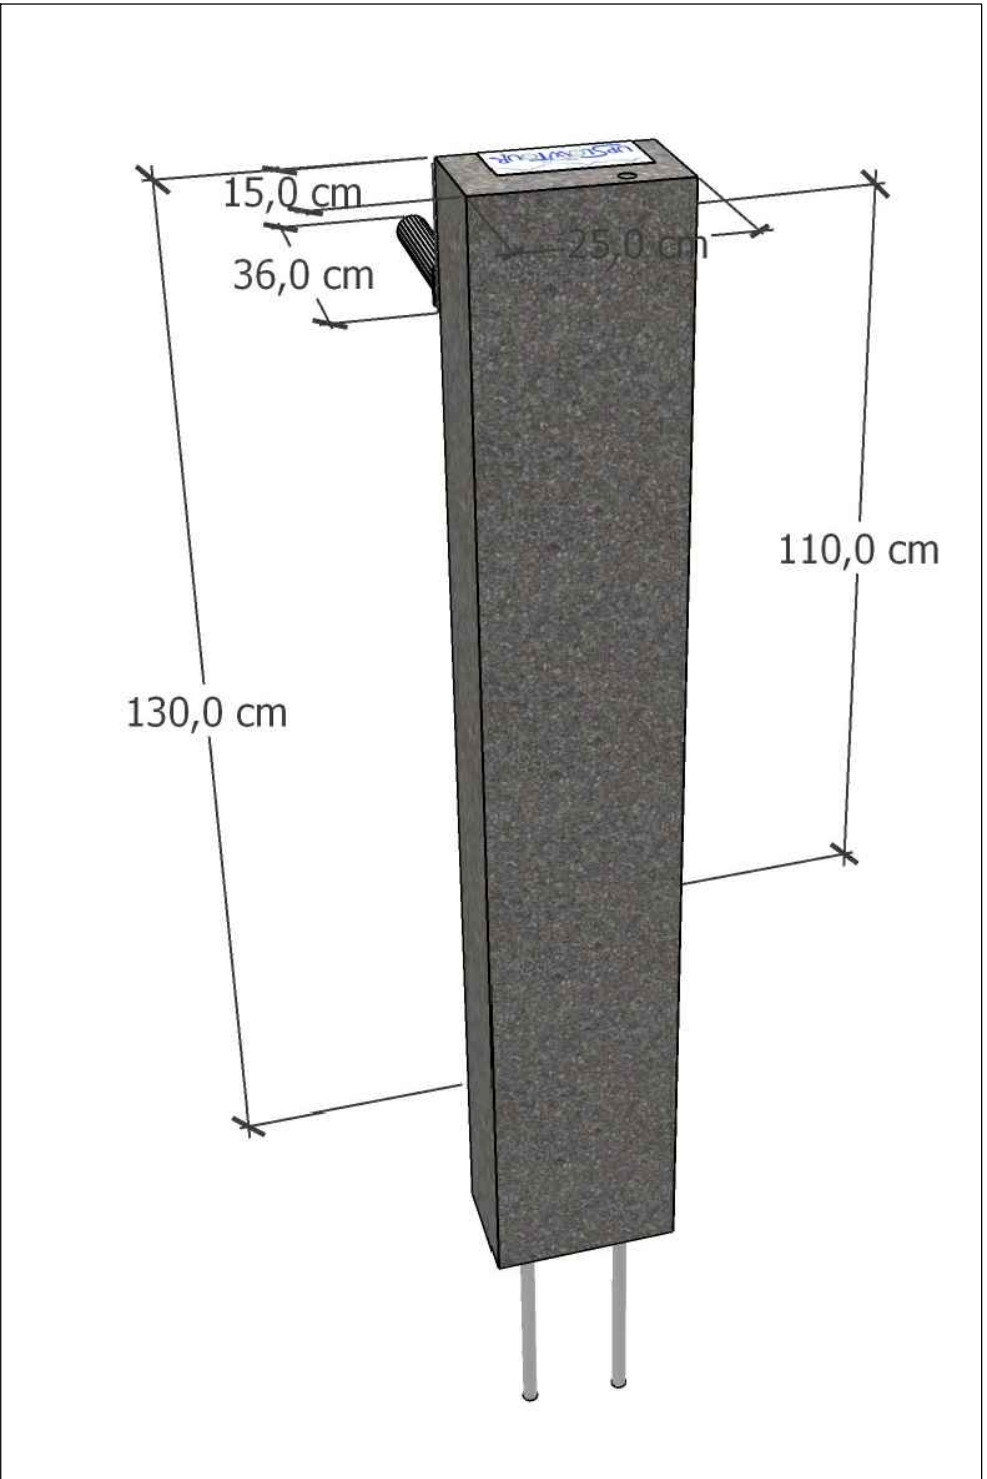


Vista 3

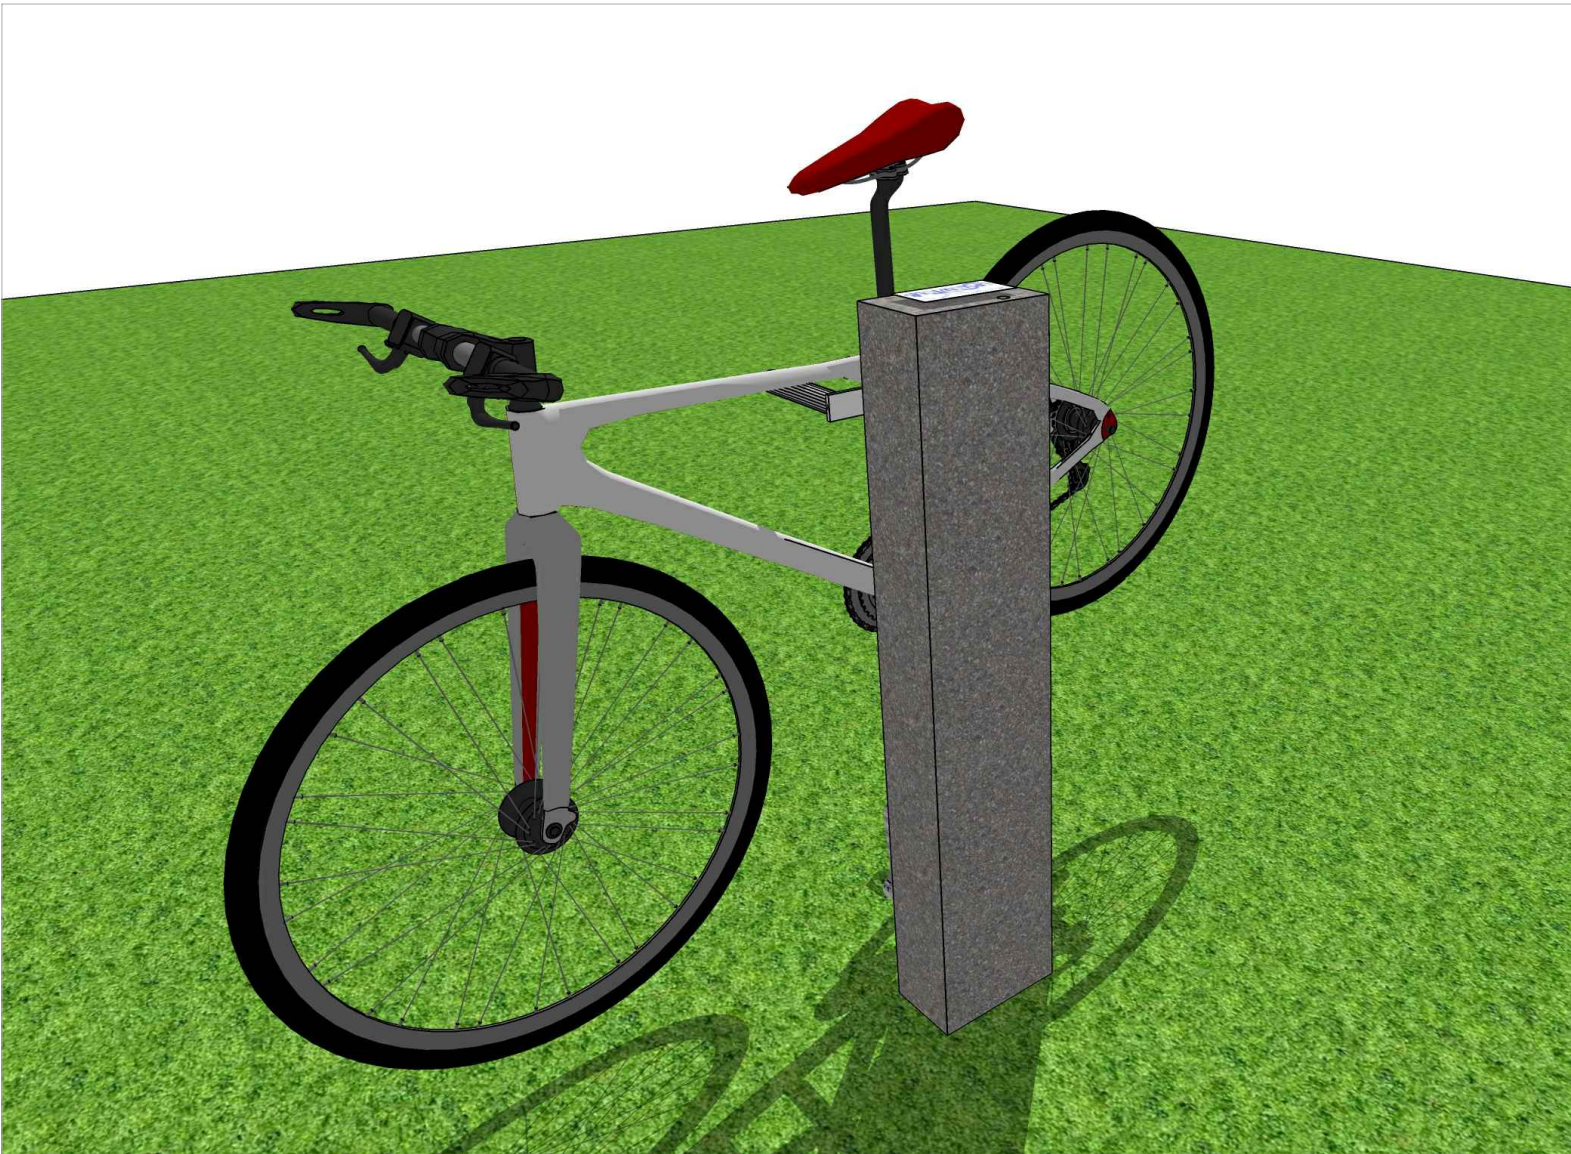

Ciclototem 1



Ciclototem 2

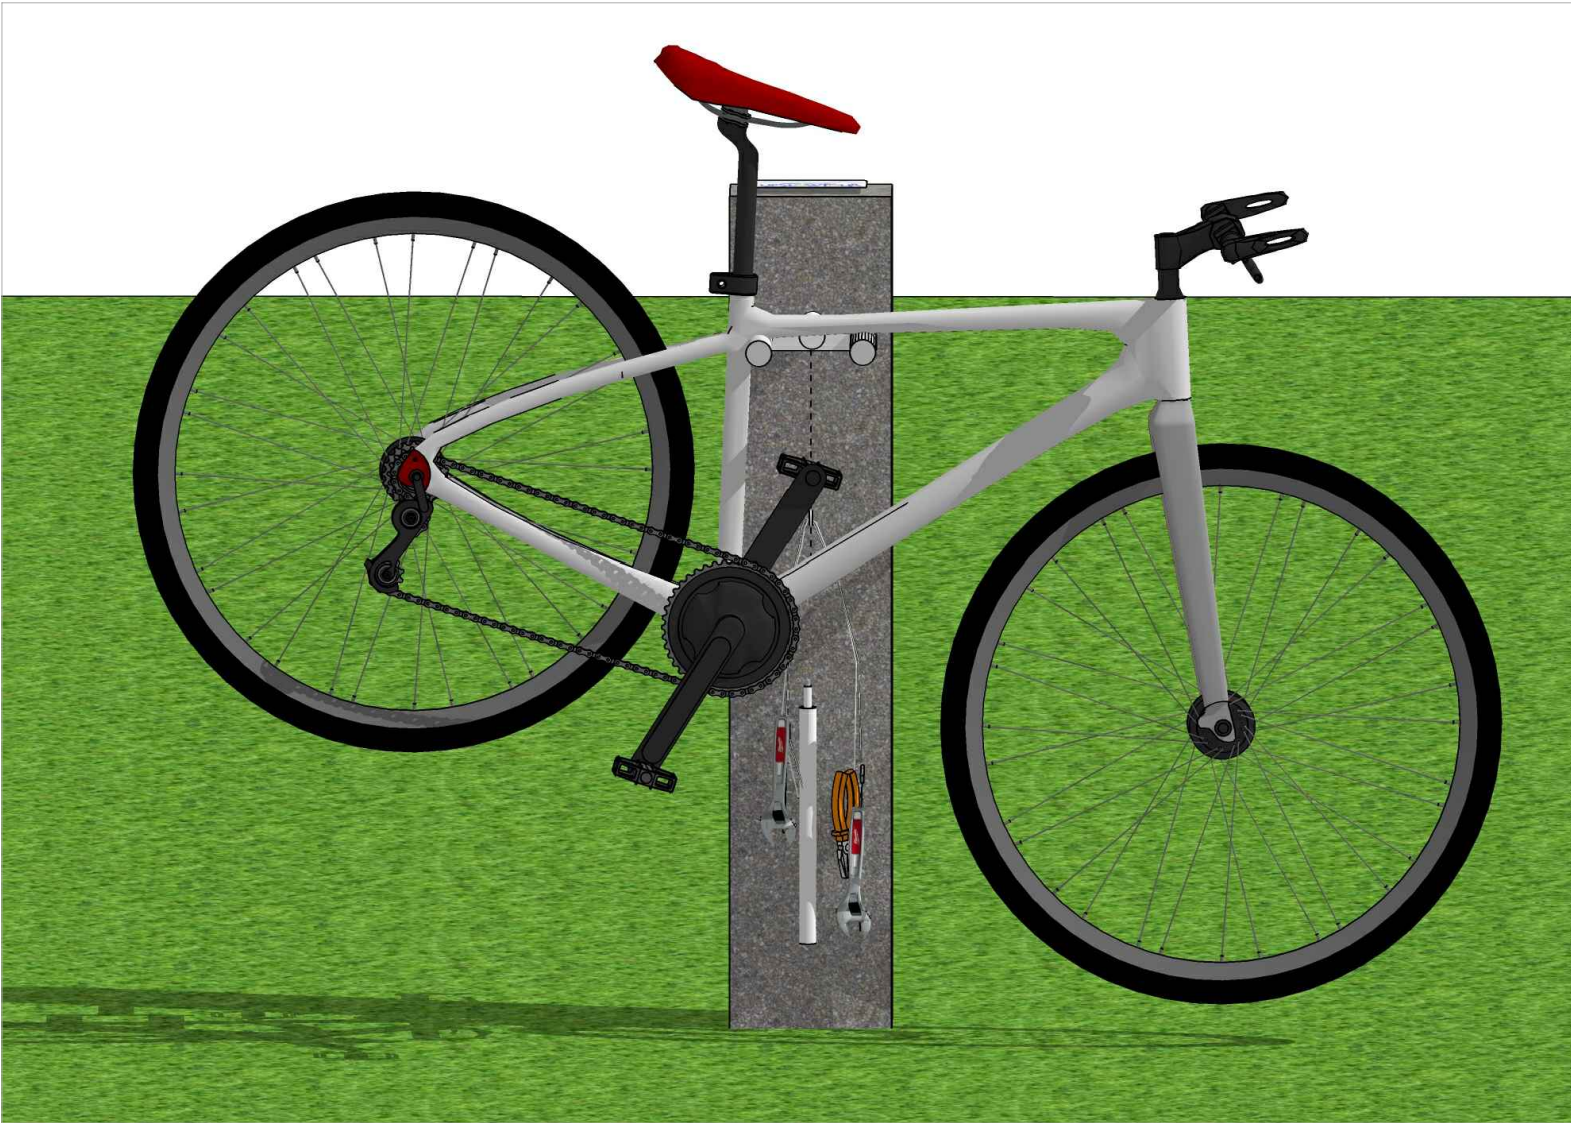

Ciclototem 3

REGIONE PIEMONTE

Città Metropolitana di Torino



UNIONE MONTANA DEL PINEROLESE

Sede Legale Via Alfieri, 8 – 10066 Torre Pellice (TO)

PROGETTO ESECUTIVO

UPSLOWTOUR

PROGETTISTI:		ARCHITETTO MASSIMILIANO CLARA		IL PROGETTISTA	
DATA:		31/03/2021		Arch. Massimiliano Clara	
SCALA:		1:10		IL R.U.P.	
TAVOLA:		A01		Dott. D. Benedetto	
OGGETTO:		CICLOTOTEM			
ARCHITETTO MASSIMILIANO CLARA					
Piazza Vigliardi Paravia 3D_10144_massimiliano.clara@nemarc.it					

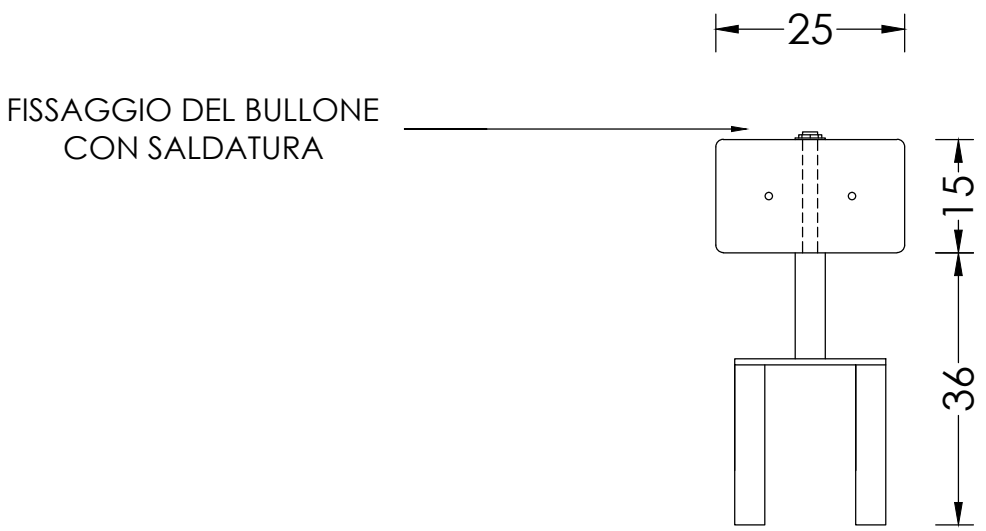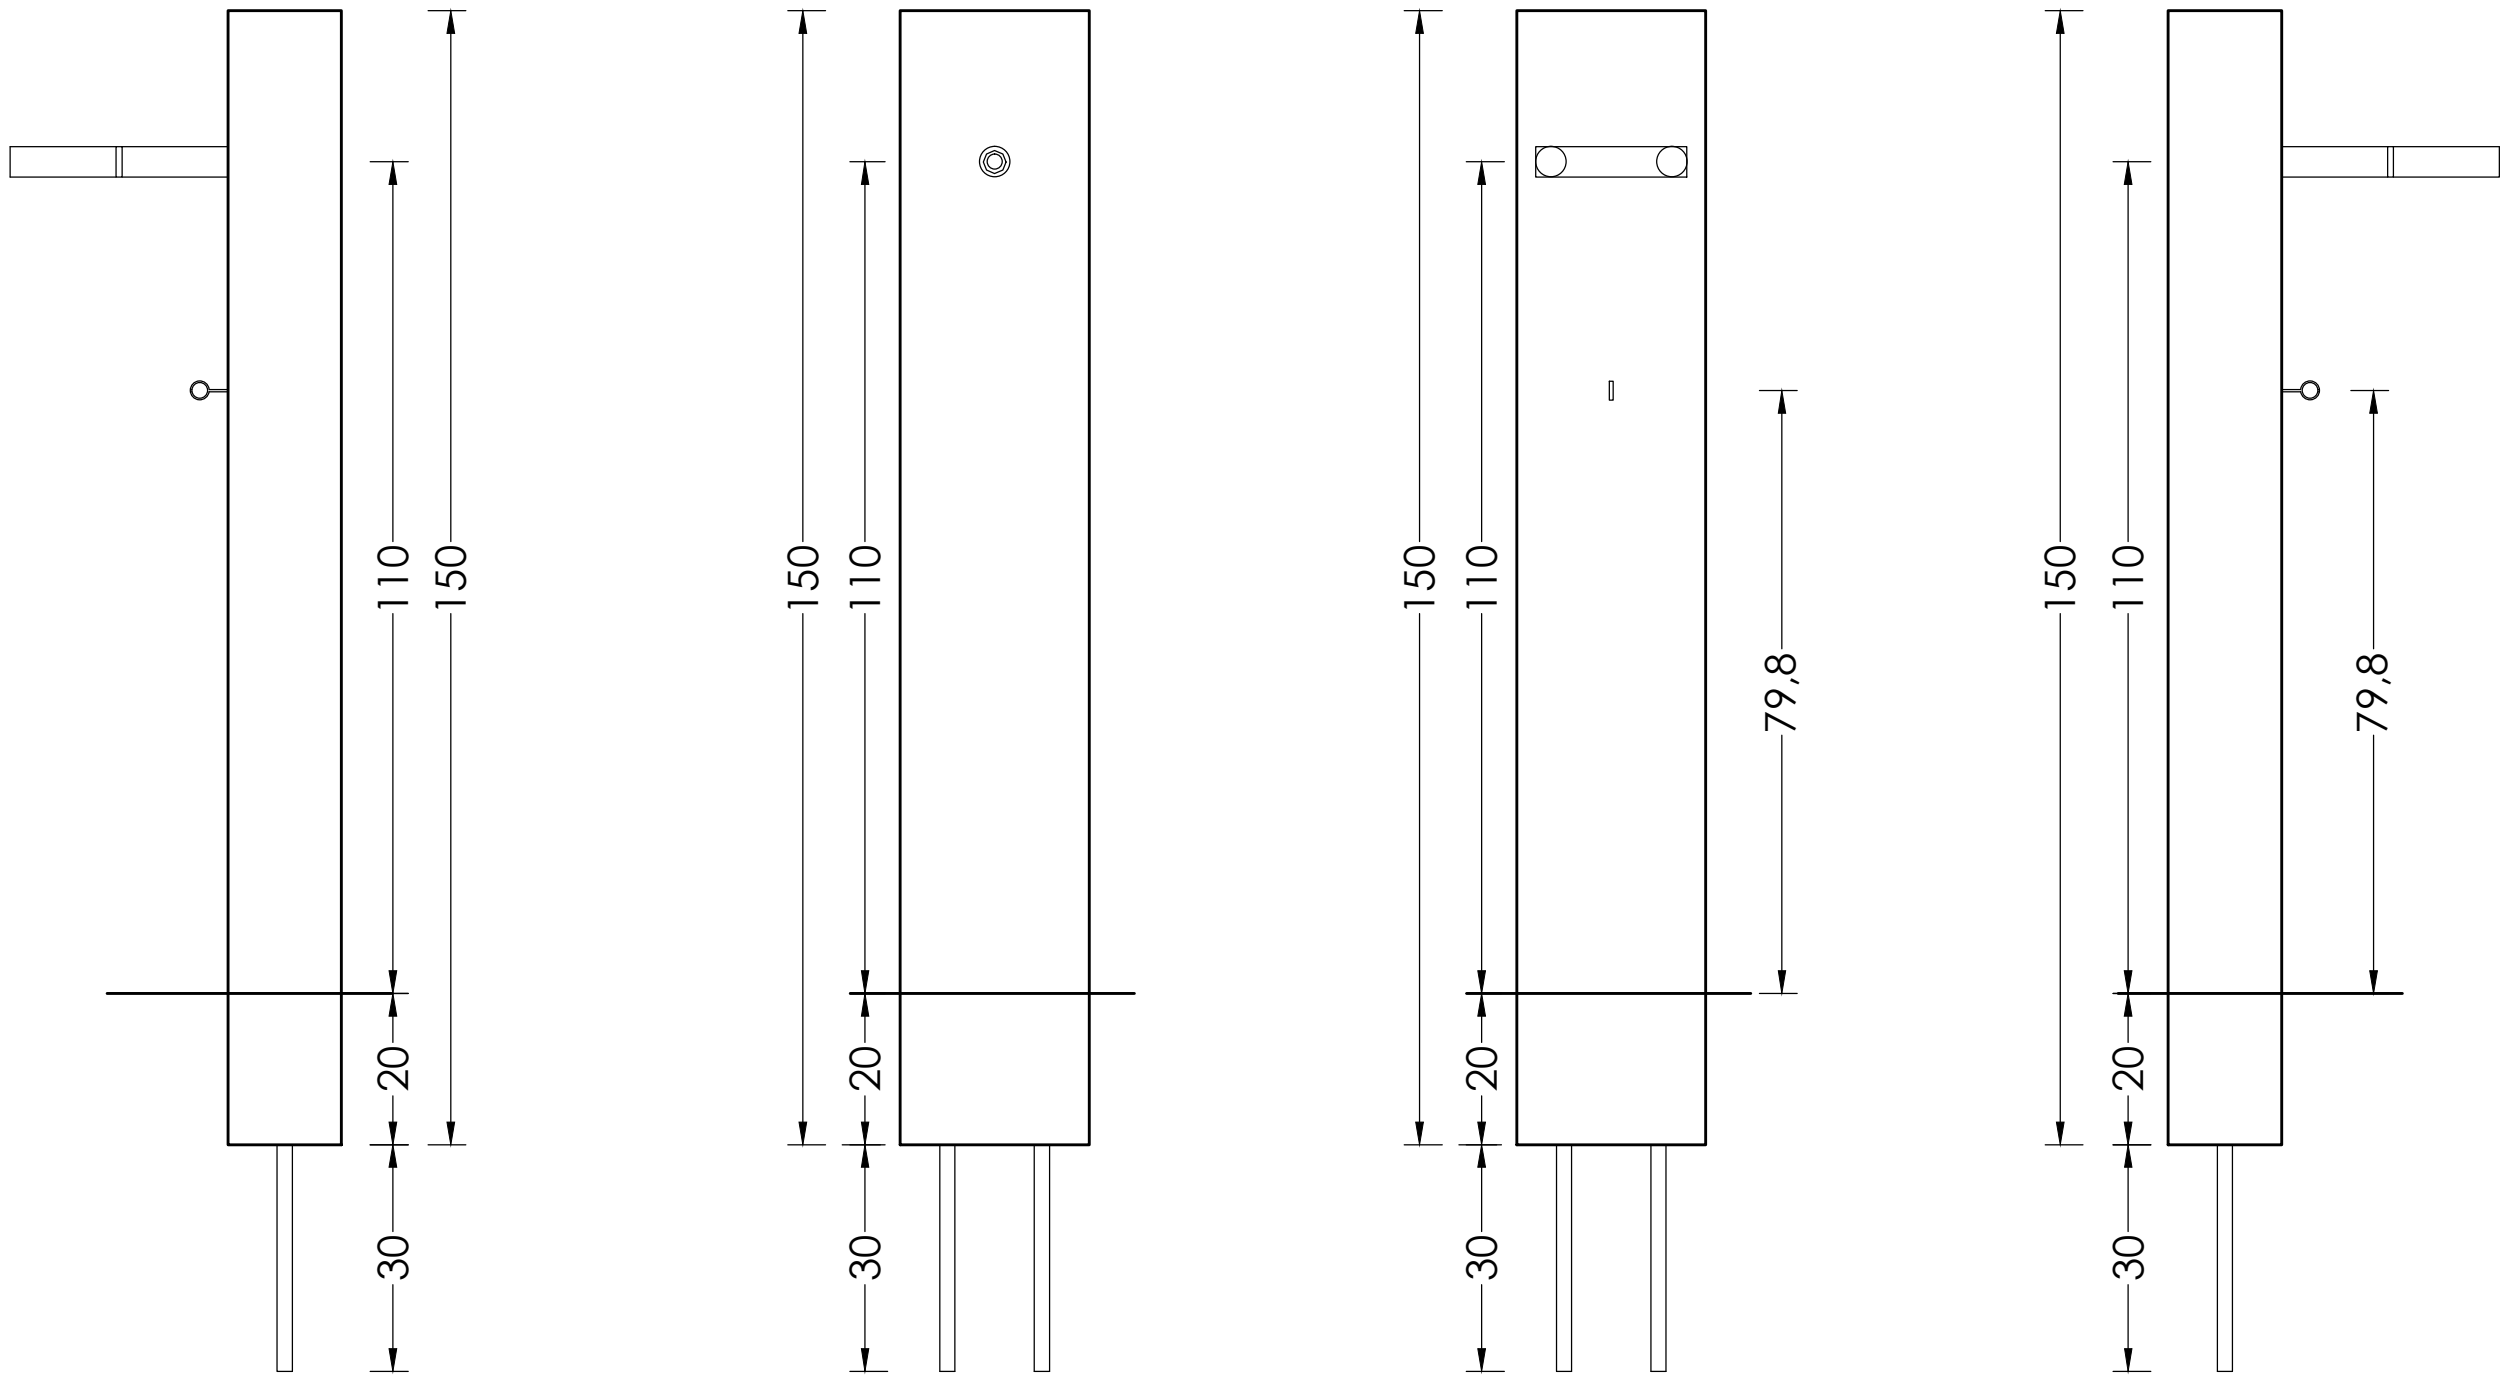

Ciclototem
scala 1:10