




VISTA LATERALE

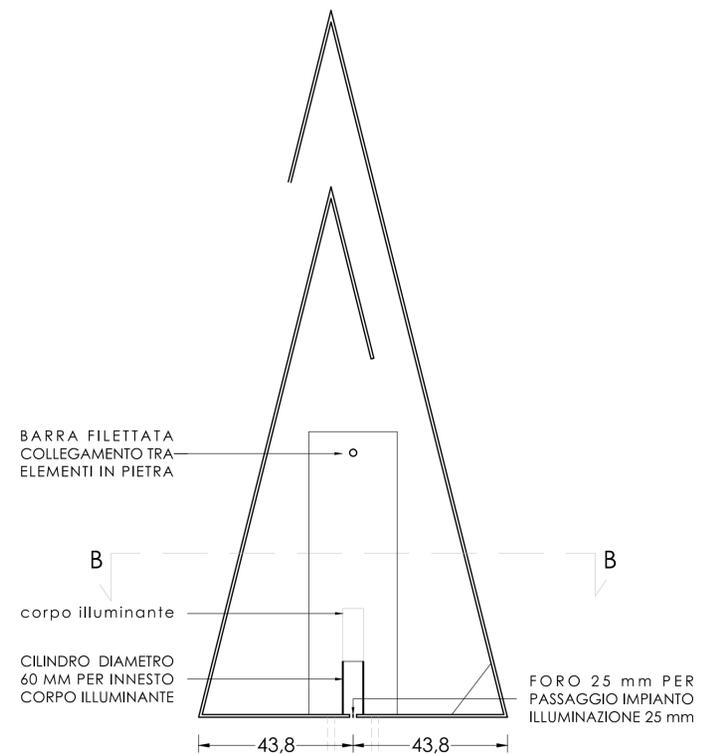


SEZIONE CENTRALE

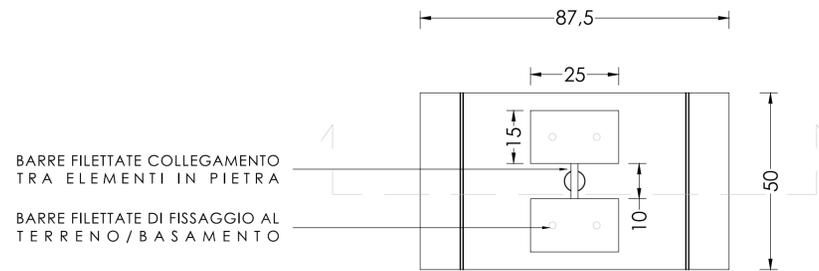


SEZIONE AA

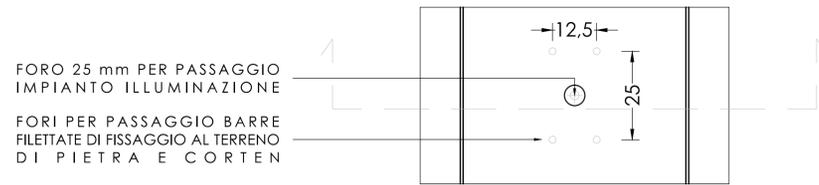

SEZIONE BB

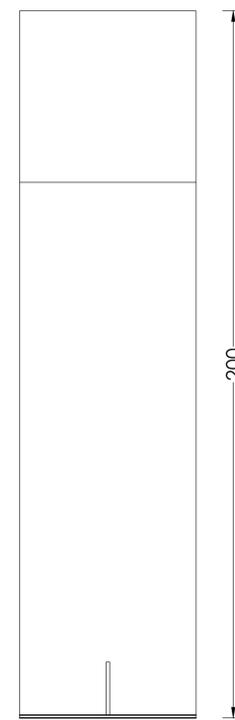

VISTA ELEMENTO ALTO H 200

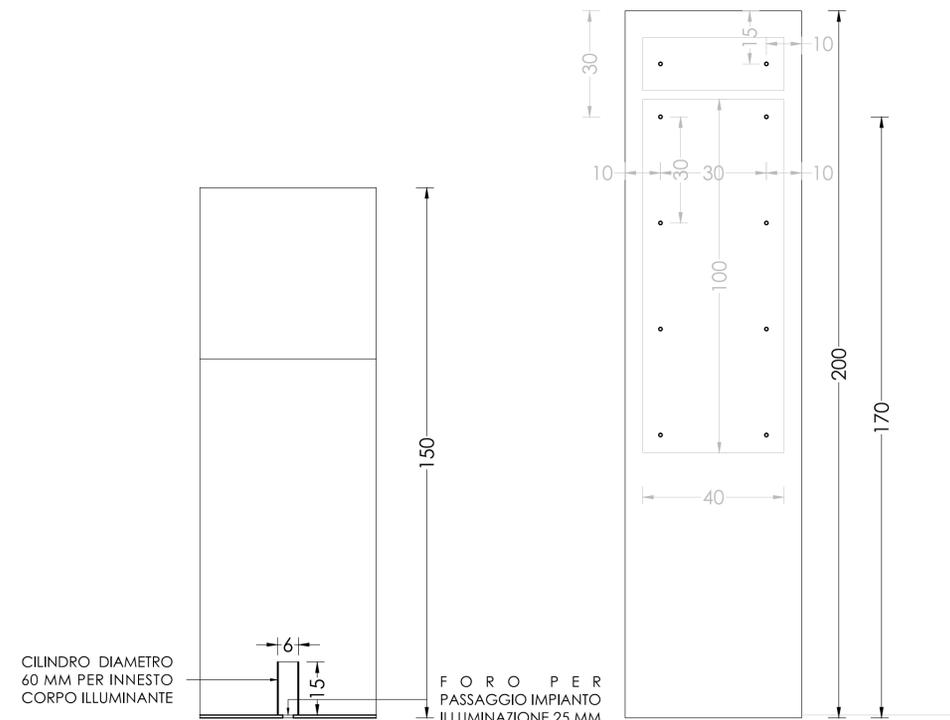

VISTA LATERALE

REGIONE PIEMONTE
Città Metropolitana di Torino
UNIONE MONTANA DEL PINEROLESE
Sede Legale Via Alfieri, 8 – 10066 Torre Pellice (TO)

PROGETTO ESECUTIVO
UPSLOWTOUR

PROGETTISTI: **ARCHITETTO MASSIMILIANO CLARA**

IL PROGETTISTA
Arch. Massimiliano Clara

DATA: 07/06/2021 SCALA: 1:15 TAVOLA: A02

IL R.U.P.

OGGETTO: TOTEM UPSLOWTOUR

Dott. D. Benedetto

ARCHITETTO MASSIMILIANO CLARA
Piazza Vigliardi Paravia 3D_10144_massimiliano.clara@nemarc.it

ESECUTIVO TAGLI LASTRE
scala 1:15