






VISTA COMPLESSIVA DEGLI ELEMENTI

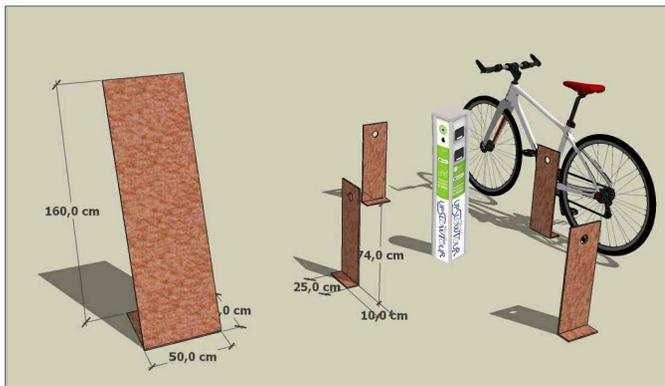

VISTA COMPLESSIVA DEGLI ELEMENTI

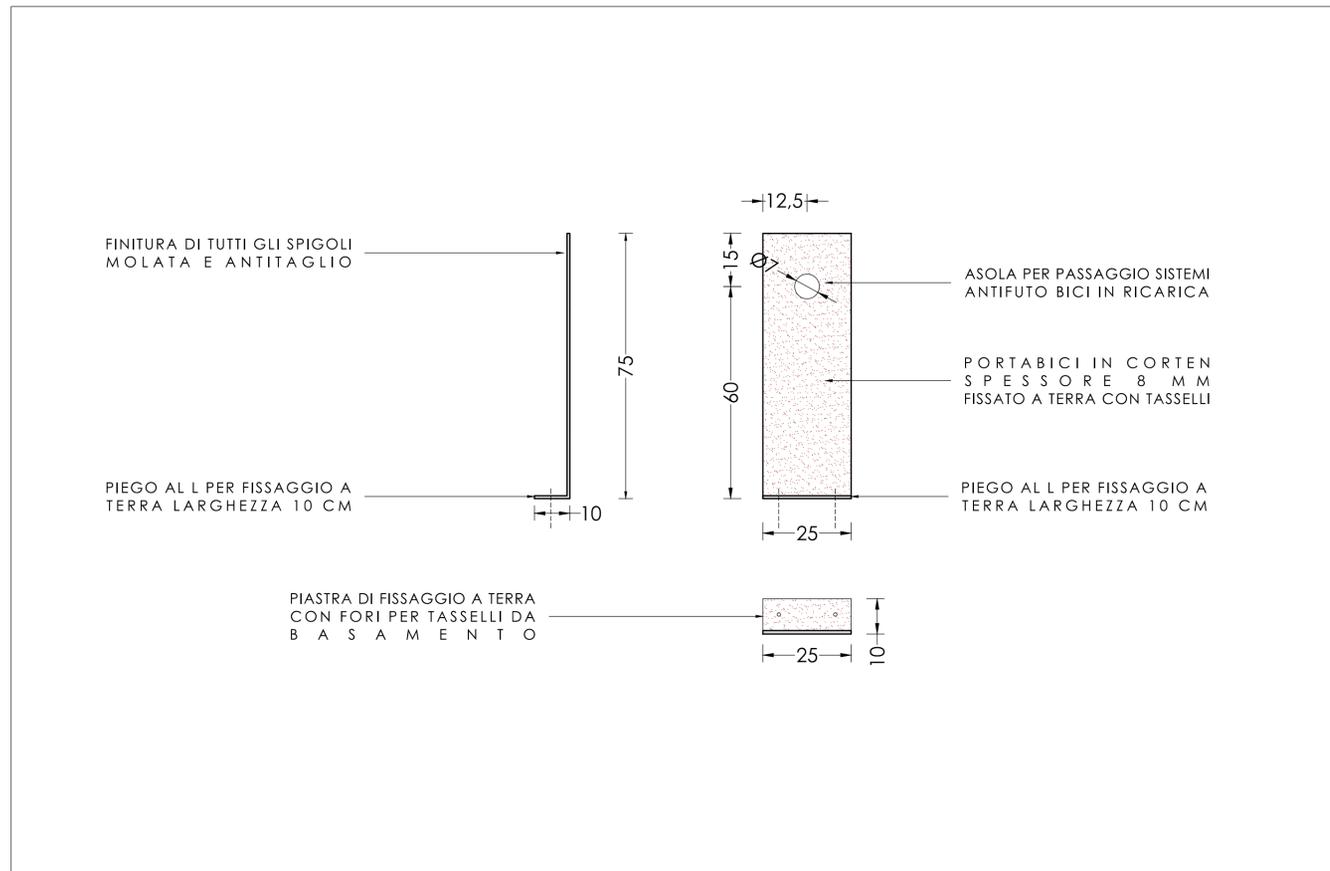


portabici
scala 1:10

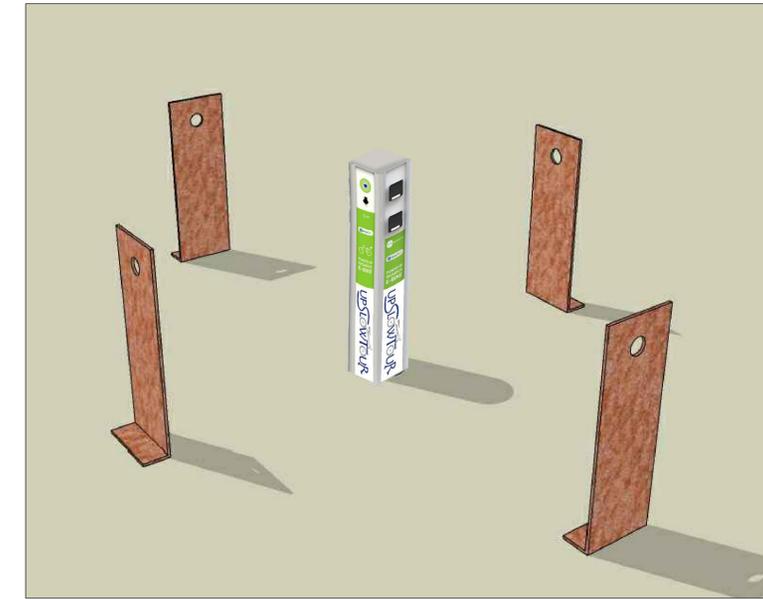

portabici vista esemplificativa

REGIONE PIEMONTE
Città Metropolitana di Torino
UNIONE MONTANA DEL PINEROLESE
Sede Legale Via Alfieri, 8 – 10066 Torre Pellice (TO)

PROGETTO ESECUTIVO
UPSLOWTOUR

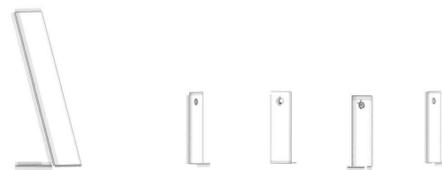

PROGETTISTI: ARCHITETTO MASSIMILIANO CLARA

IL PROGETTISTA

Arch. Massimiliano Clara

DATA: 07/06/2021 SCALA: 1:10 TAVOLA: A03


data: revisione:
data: revisione:
data: revisione:

IL R.U.P.


OGGETTO: TOTEM INFORMATIVO PUNTO RICARICA E PORTABICI

Dott. D. Benedetto

ARCHITETTO MASSIMILIANO CLARA
Piazza Vigliardi Paravia 3D_10144_massimiliano.clara@nemarc.it

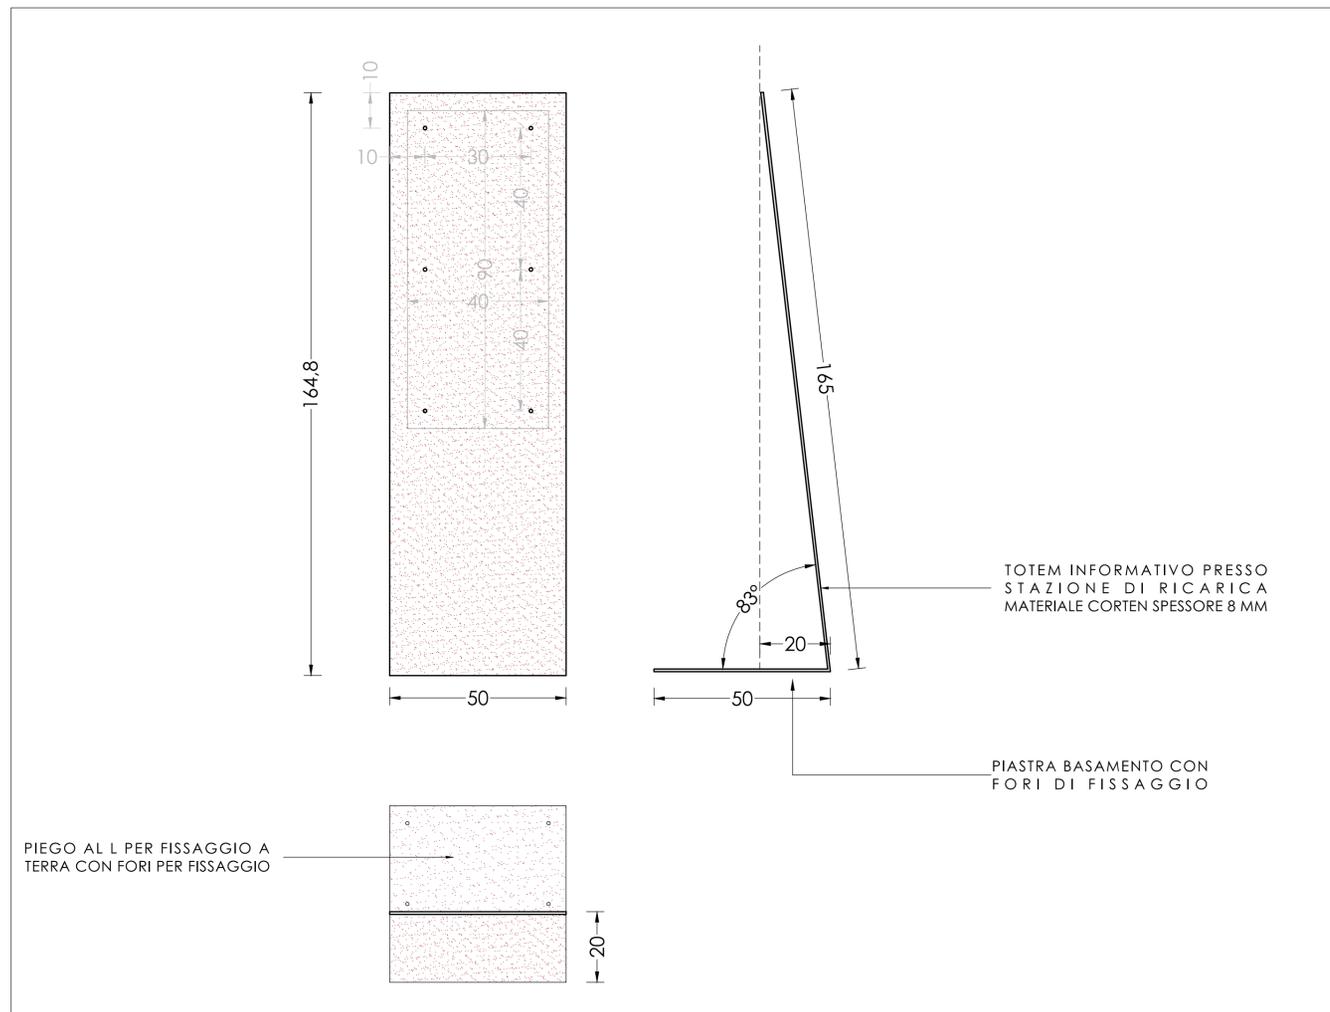

totem informativo punto di ricarica
scala 1:10

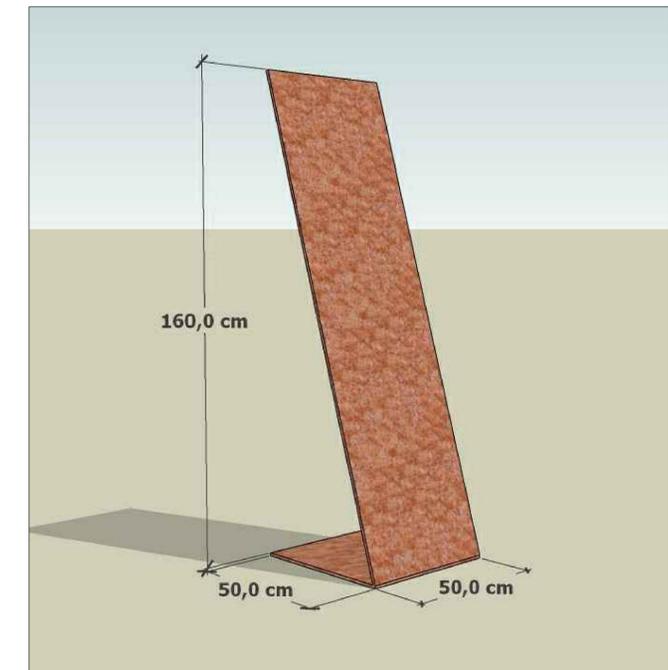

totem informativo punto di ricarica vista esemplificativa