

PROG. 957

COMUNE di BRICHERASIO



PROGETTO DEFINITIVO

Oggetto:

REALIZZAZIONE NUOVO TRONCO FOGNARIO
FRAZIONE CAPPELLA MERLI

COROGRAFIA DI INQUADRAMENTO

Rev.	Data	Redazione	Verifica	Autorizzazione	Modifiche
0	marzo 2020	p.c.	p.c.		

Il Committente:



Il DIRETTORE GENERALE
Dott. Ing. Marco ACRI

Il Progettista:

Ing. Paolo Chiavassa

PGT Progettazioni
Generali
Torino
Via Ciadini, 13 - 10138 Torino
tel. 0114330885 fax. 0117432050
e mail : pgt@pgttorino.eu



Collaboratori:

Archivio file: 10_ctr_D573-01

Elaborato n.


10

Scala:

LEGENDA:

- FOGNATURA NERA
PVC Ø mm 250 SN 16 IN PROGETTO
- COLLETTORE INTERCOMUNALE ESISTENTE

estratto DBTRE 2019 - sezz.172160 - 173130 - scala 1:10.000

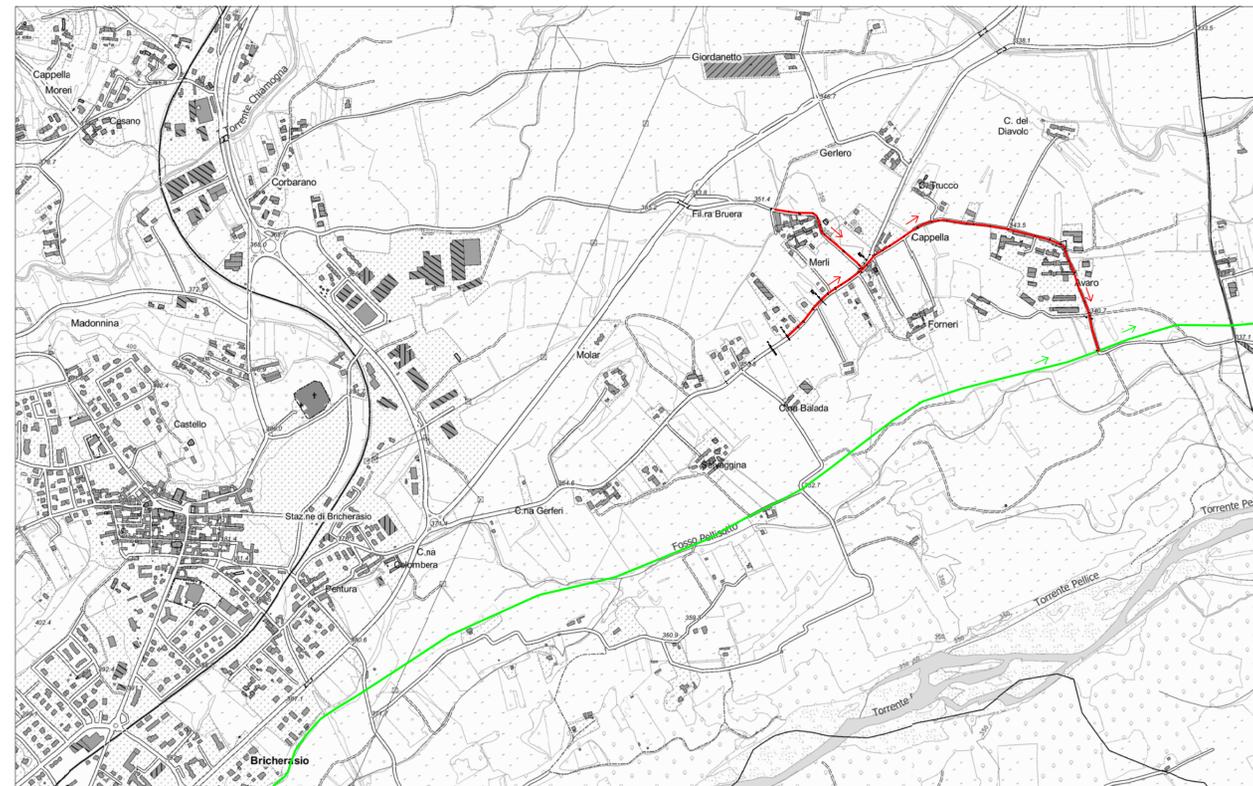

estratto ortofoto Regionale - sezz.172160 - 173130 - scala 1:10.000

