



PLANIMETRIA DI PROGETTO

scala 1:200

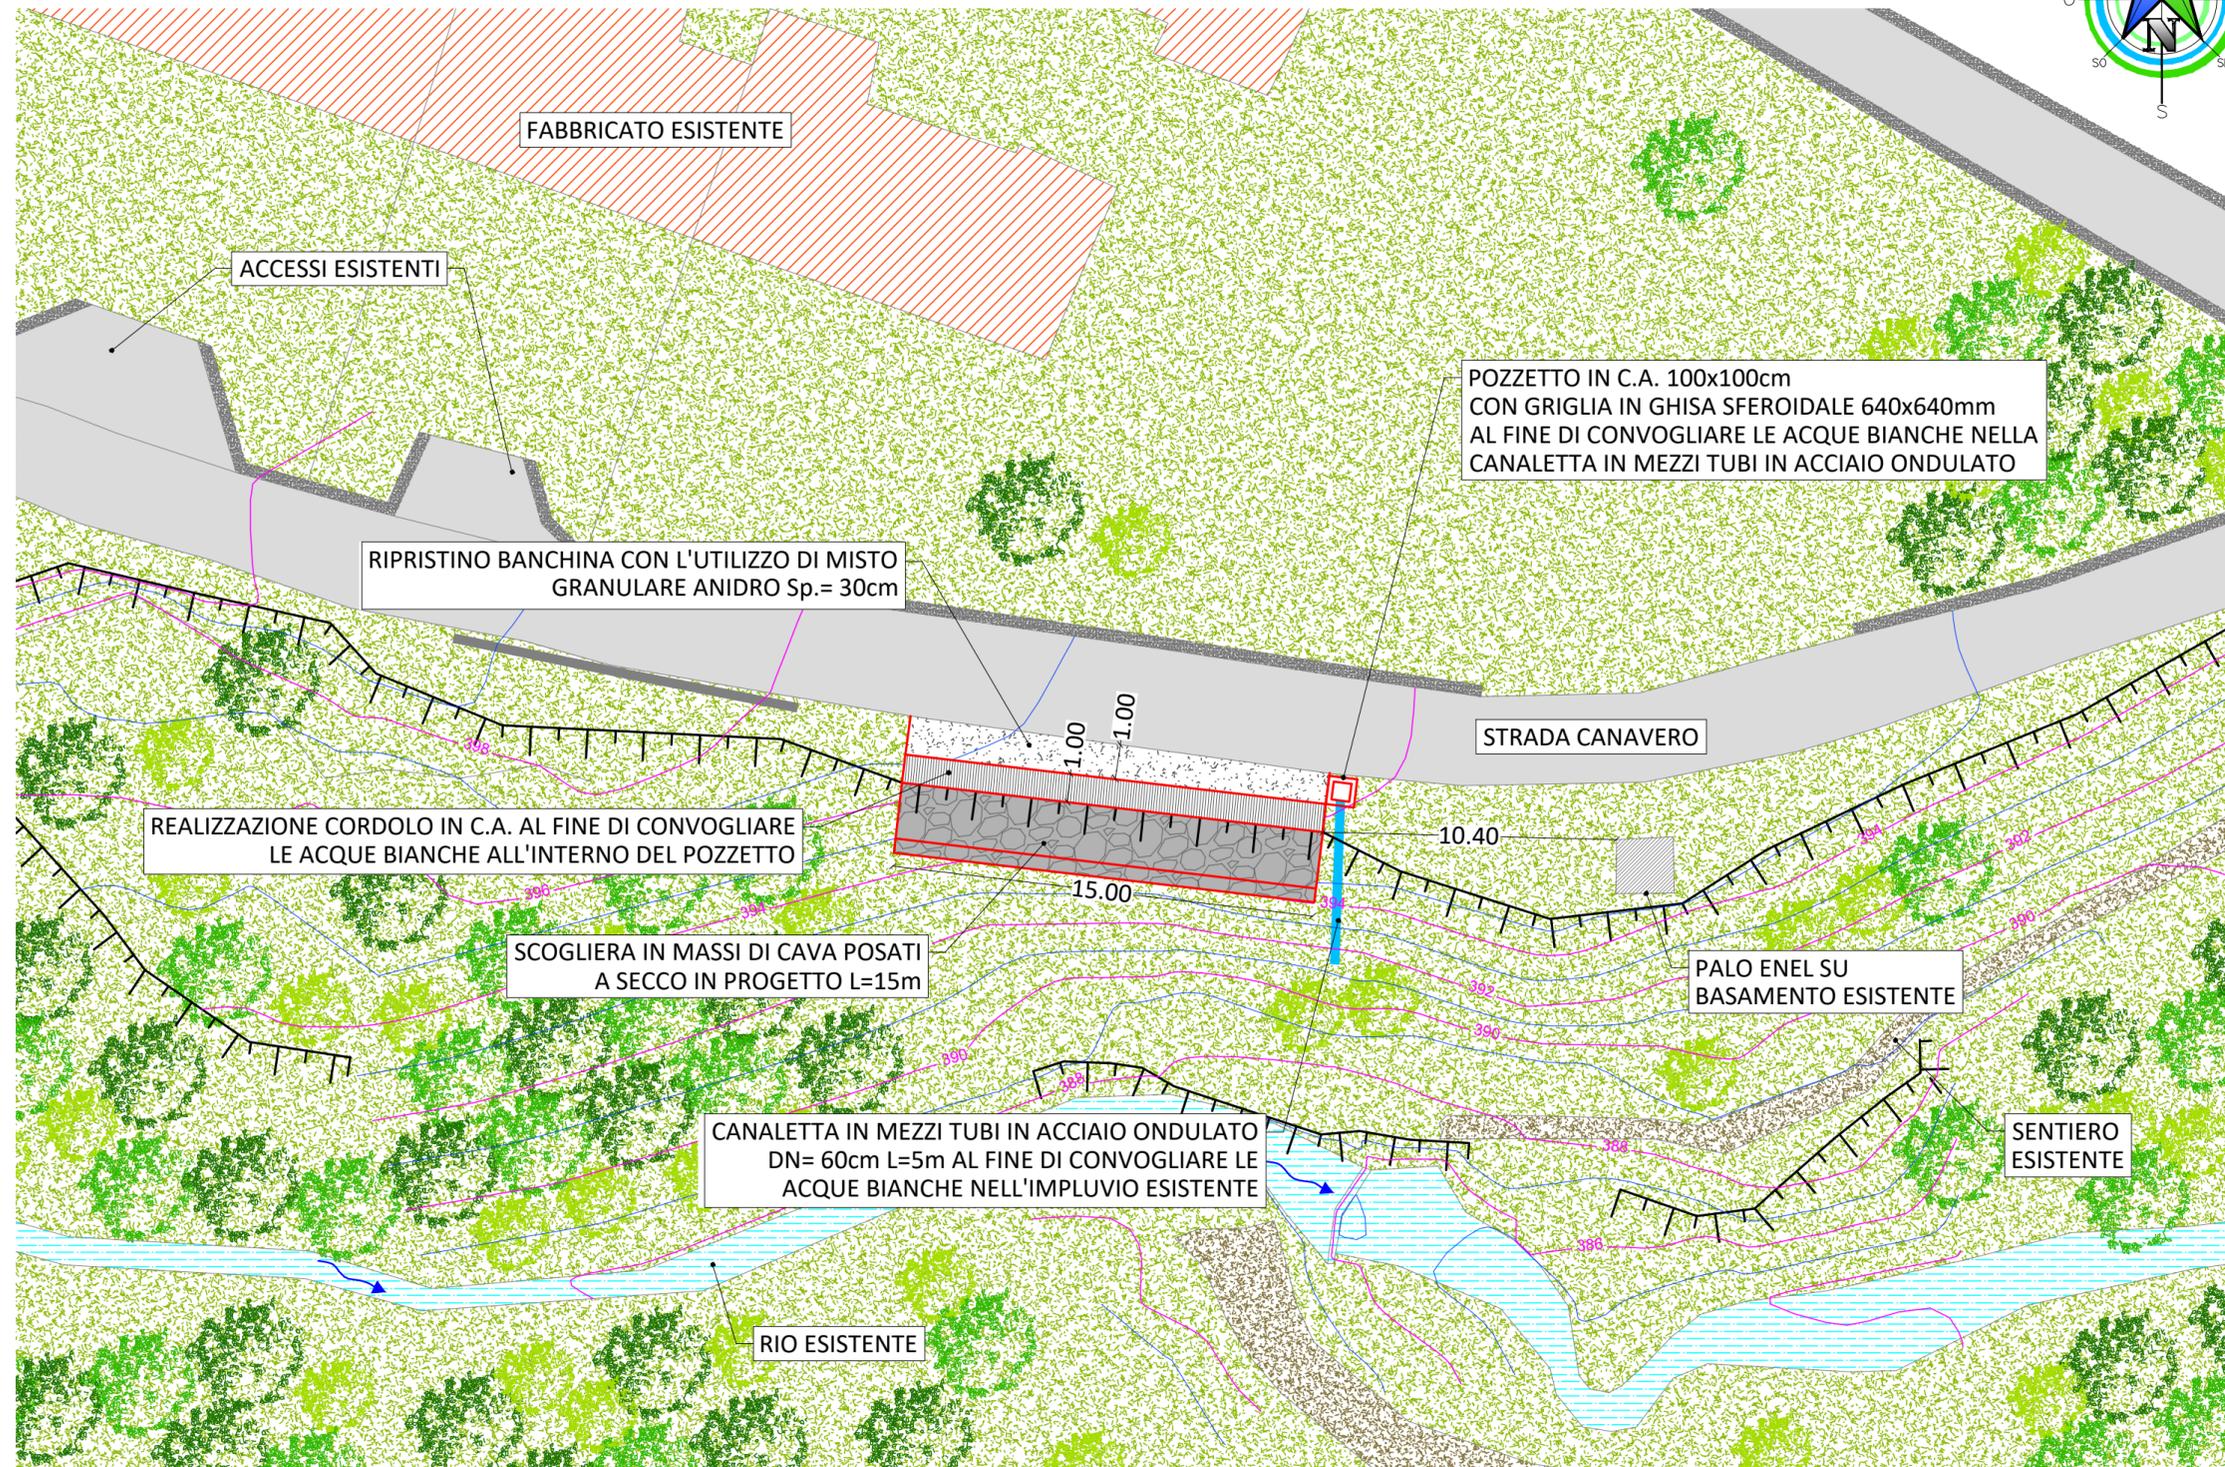

COMMITTENTE:

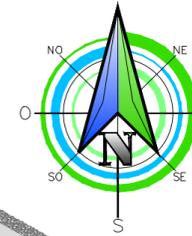

COMUNE DI BRICHERASIO

IL RESPONSABILE DEL PROCEDIMENTO: Geom. Romina BRUNO FRANCO

OGGETTO: PMO SCHEDA 24.01 6.01 - MANUTENZIONE E RIPRISTINO CANALE DI SCOLO CON BRIGLIE SELETTIVE LUNGO STRADA CESANI GRANERO INCROCIO STRADA CESANI SARDEGNA
 PMO SCHEDA 24.01 10.06 - RIPRISTINO DELL'OPERA DI SOSTEGNO DI SOTTOSCARPA DELLA VIABILITÀ OGGETTO DI CEDIMENTI IN STRADA CANAVERO
 PMO SCHEDA 24.01 10.08 - RIPRISTINO DELL'OPERA DI SOSTEGNO DI SOTTOSCARPA DELLA VIABILITÀ STRADALE IN STRADA ALLIAUDO NEI PRESSI DI BORGATA CESANO

LOCALITÀ DELL'INTERVENTO:

Strada Canavero - Strada Cesani Granero - Strada Alliaudo

FASE PROGETTUALE:

PROGETTO ESECUTIVO

REVISIONE	DATA	DESCRIZIONE	REDATTO	VERIFICATO	RIESAMINATO
8
7
6
5
4
3
2	Novembre 2021	PROGETTO ESECUTIVO		I.B.	G.O.
1	Luglio 2021	STUDIO DI FATTIBILITÀ/PROGETTO DEFINITIVO	M.B.	I.B.	G.O.

TITOLO:

PLANIMETRIA DI PROGETTO INTERVENTO IN STRADA CANAVERO

ARCHIVIO: 5306
FILE N°: TAV.02.B_PLANIMETRIA_PROGETTO_CANAVERO

DATA:
Loranzè, Novembre 2021

TAVOLA N°
02.B

SCALA:
1:200



Studio Tecnico Associato

ing. GABRIELE
ing. NOASCONO
ing. ODETTO
P.IVA 08462870018

Sede legale

Via Giosuè Gianavello, n. 2
10060 Rorà (TO)
TEL. 0121/93.36.93 FAX 0121/95.03.78


Sede operativa

Strada Provinciale 222, n. 31
10010 Loranzè (TO)
TEL. 0125/56.10.01 - 0125/56.48.07
FAX 0125/56.40.14
e-mail: info.hydrogeos@ilquadrifoglio.to.it

PROGETTISTA:

Dott. Ing. Gianluca ODETTO
N° 7269 J ALBO INGEGNERI
PROVINCIA DI TORINO

TIMBRO:

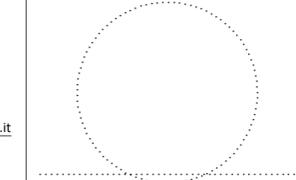


ALTRA FIGURA:

ALTRA FIGURA:



TIMBRO:

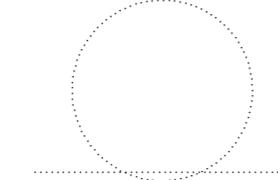

TIMBRO:

