Società Metropolitana Acque Torino S.p.A.
Sede legale Corso XI Febbraio 14 - 10152 Torino
Tel. 011.4645.111 - Fax 011.4365.555
Capitale Sociale Nominale € 345.533.761,65
C.F. - P.IVA e Registro delle Imprese di Torino 07937540016
sito: www.smatorino.it e-mail: info@smatorino.it

PROG. 957

COMUNE di BRICHERASIO

PROGETTO DEFINITIVO

Oggetto:

REALIZZAZIONE NUOVO TRONCO FOGNARIO
FRAZIONE CAPPELLA MERLI

PLANIMETRIA DEI SOTTOSERVIZI

Rev.	Data	Redazione	Verifica	Autorizzazione	Modifiche
0	marzo 2020	p.c.	p.c.		

Il Committente:

Società Metropolitana Acque Torino S.p.A.

Il DIRETTORE GENERALE
***Dott.* Ing. Marco ACRI**

Il Progettista:

Ing. Paolo Chiavassa
Progettazioni Generali Torino
Via Cialdini, 13 - 10138 Torino
tel. 0114330885 fax.0117432050
e mail : pgt@pgttorino.eu

Collaboratori:

Archivio file: 15_interferenze_D573-01

Elaborato n. 15

Scala:

DISTRIBUZIONE ACQUEDOTTO - SCALA 1:2000 - GESTORE ACEA

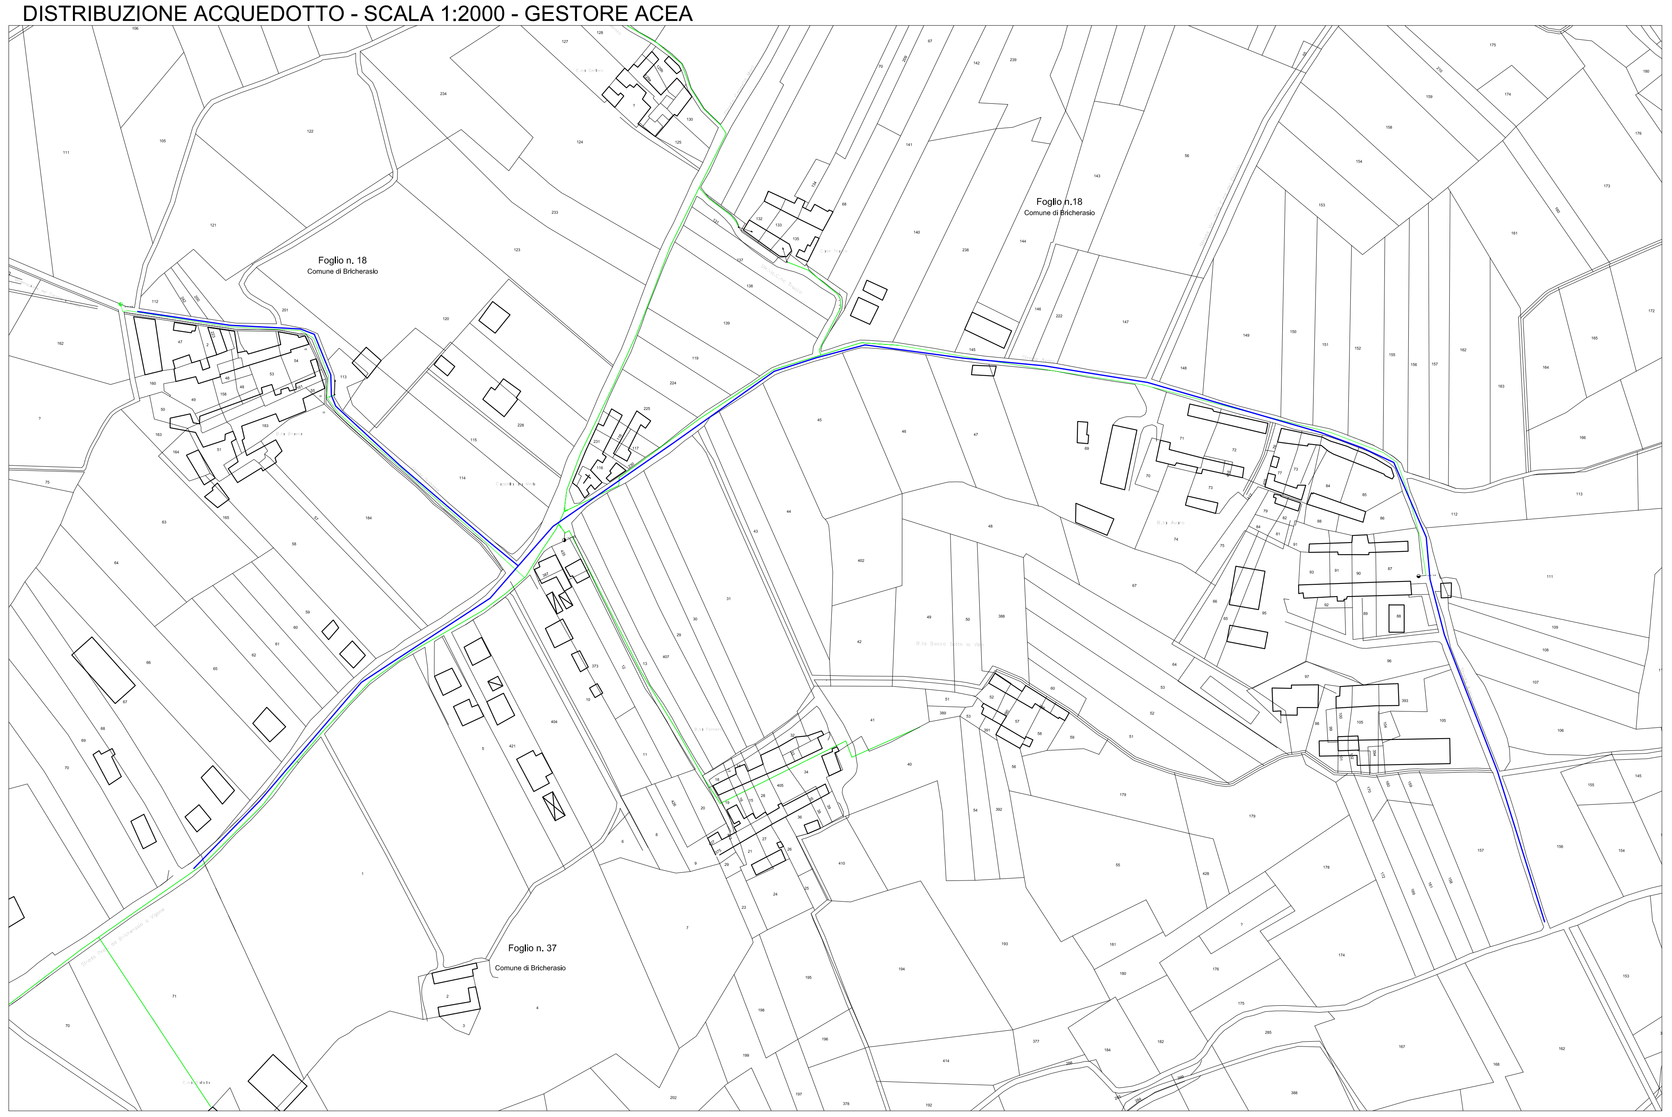

LEGENDA:

CONDOTTA DISTRIBUZIONE ACQUEDOTTO ESISTENTE PEAD diam. est. mm 90

FOGNATURA IN PROGETTO PVC SN 16 Ø mm 250

DISTRIBUZIONE GAS METANO - SCALA 1:2000 - GESTORE ACEA

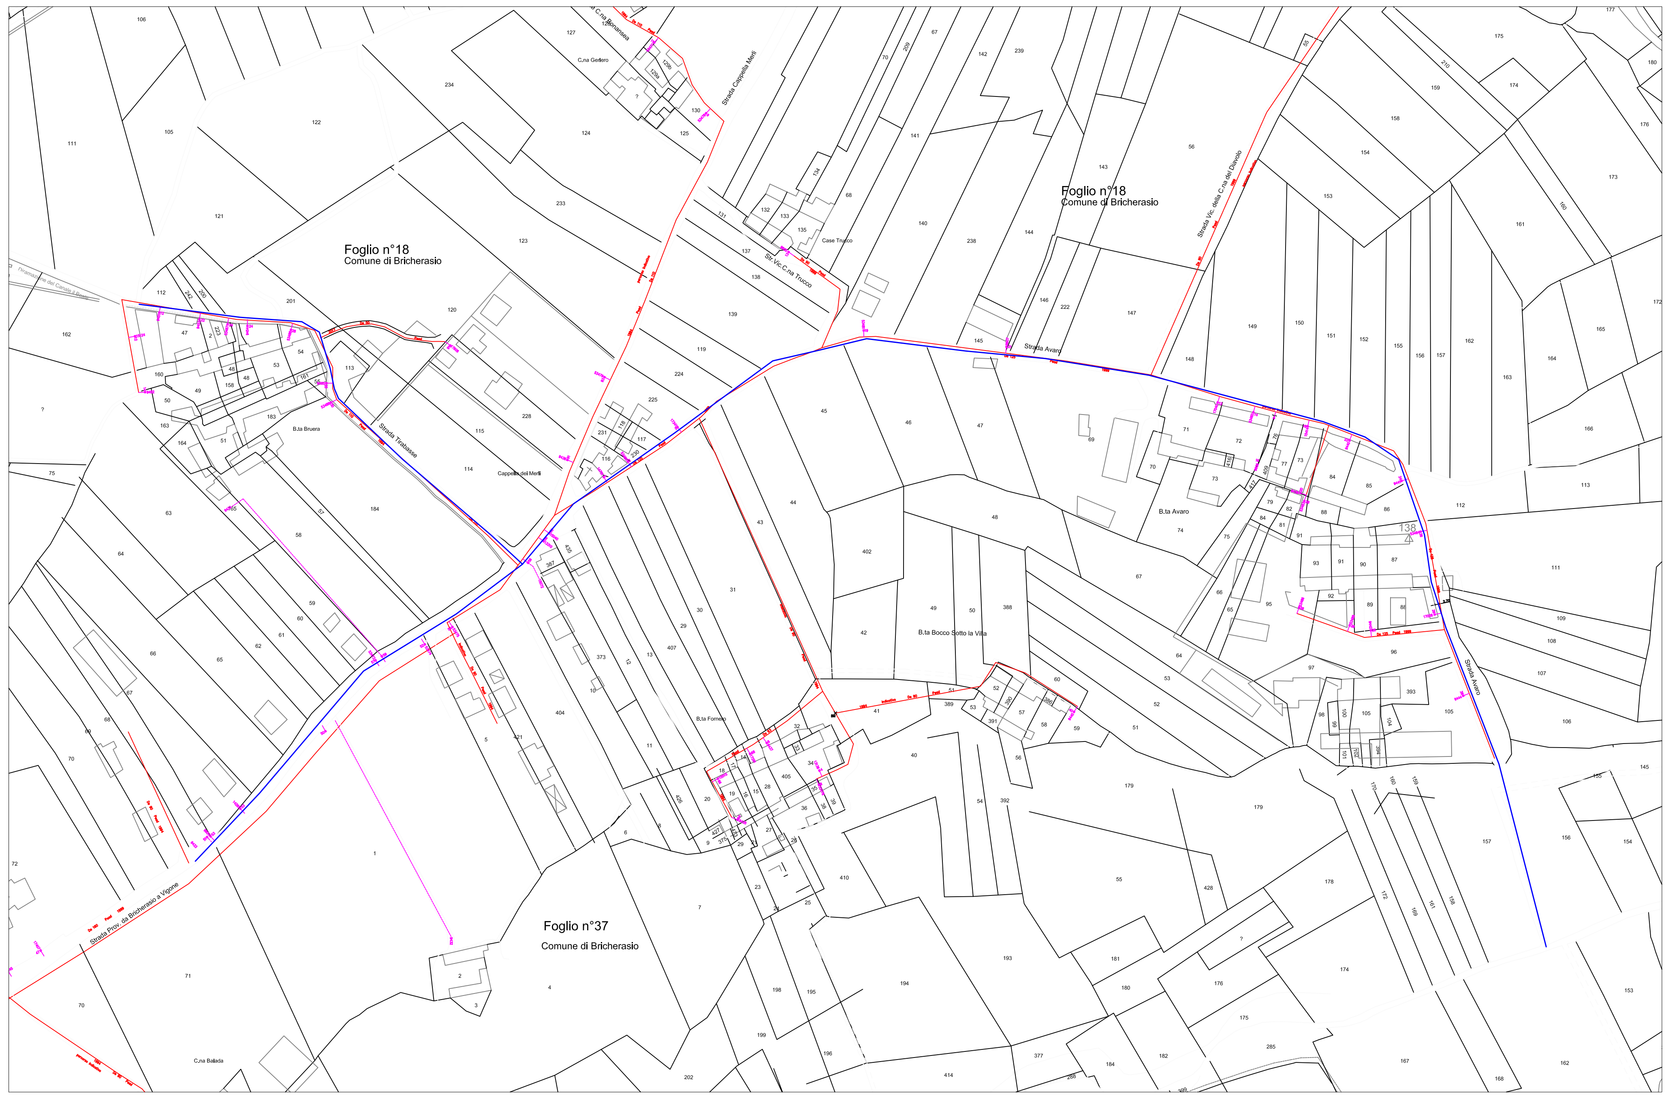

LEGENDA:

CONDOTTA DISTRIBUZIONE BASSA PRESSIONE METANO ESISTENTE PEAD diam. est. mm 110 - 125

ALLACCIAMENTI DI UTENZA

FOGNATURA IN PROGETTO PVC SN 16 Ø mm 250