



**Autorità
d'ambito
Torinese**

Società Metropolitana Acque Torino S.p.A.
Sede legale Corso XI Febbraio 14 - 10132 Torino
Tel. 011/4662.111 - Fax 011/4662.272
Capitale Sociale Nominale € 145.533.761,65
C.S. - P.I.A. e Registro delle Imprese di Torino 07937540016
Site: www.smat-torino.it
e-mail: info@smat-torino.it



PROG. 957

COMUNE di BRICHERASIO

PROGETTO DEFINITIVO

Oggetto:
REALIZZAZIONE NUOVO TRONCO FOGNARIO
FRAZIONE CAPPELLA MERLI

S.P. n. 158 - PERCORRENZA DAL KM 8+827 AL KM 9+142
E ATTRAVERSAMENTO AL KM 8+854

Rev.	Data	Redazione	Verifica	Autorizzazione	Modifiche
0	marzo 2020	p.c.	p.c.		

Il Committente:
 **Società Metropolitana
Acque Torino S.p.A.**

Il Progettista:
Ing. Paolo Chiavassa
 **Progettazioni
Generali
Torino**
Via Cialdini, 13 - 10136 Torino
Tel. 011/4239985 fax 011/4232080
e-mail: pgt@sgltorino.eu

Il DIRETTORE GENERALE
Dott. Ing. Marco Acri


Collaboratori:

Archivio file: 16_SP_158_DS73-01


Elaborato n.
16

Scala:

ESTRATTO DBTRE SEZ. 172160-173130 scala 1:10'000

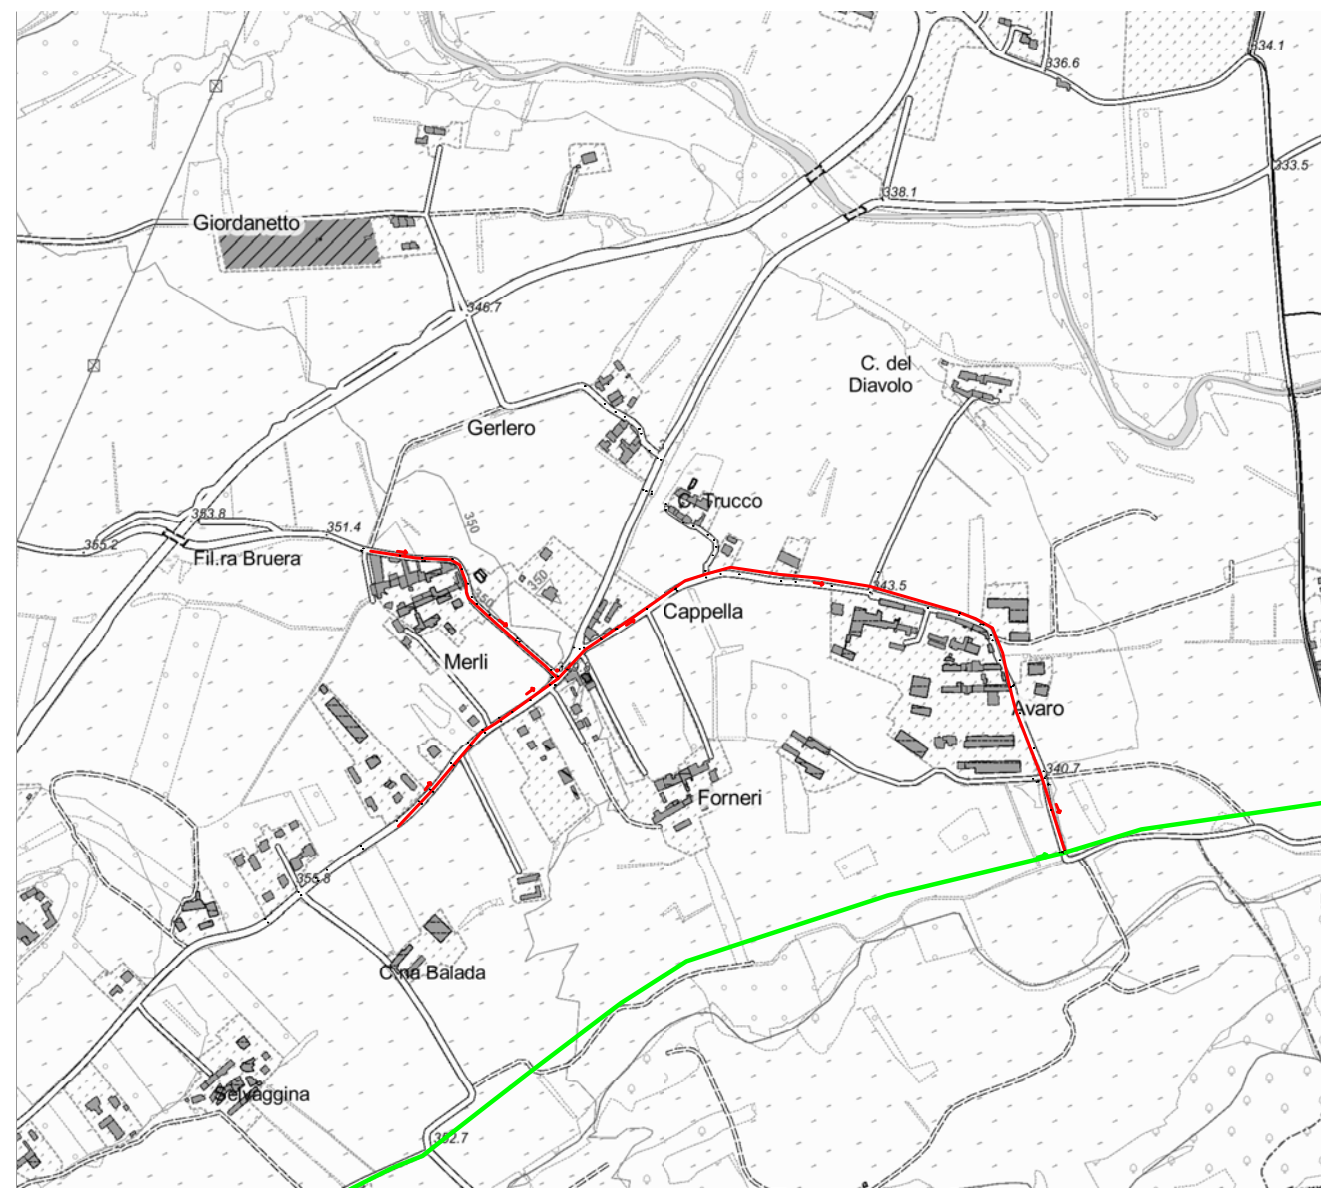

ESTRATTO CARTA TECNICA PROVINCIA scala 1:10'000

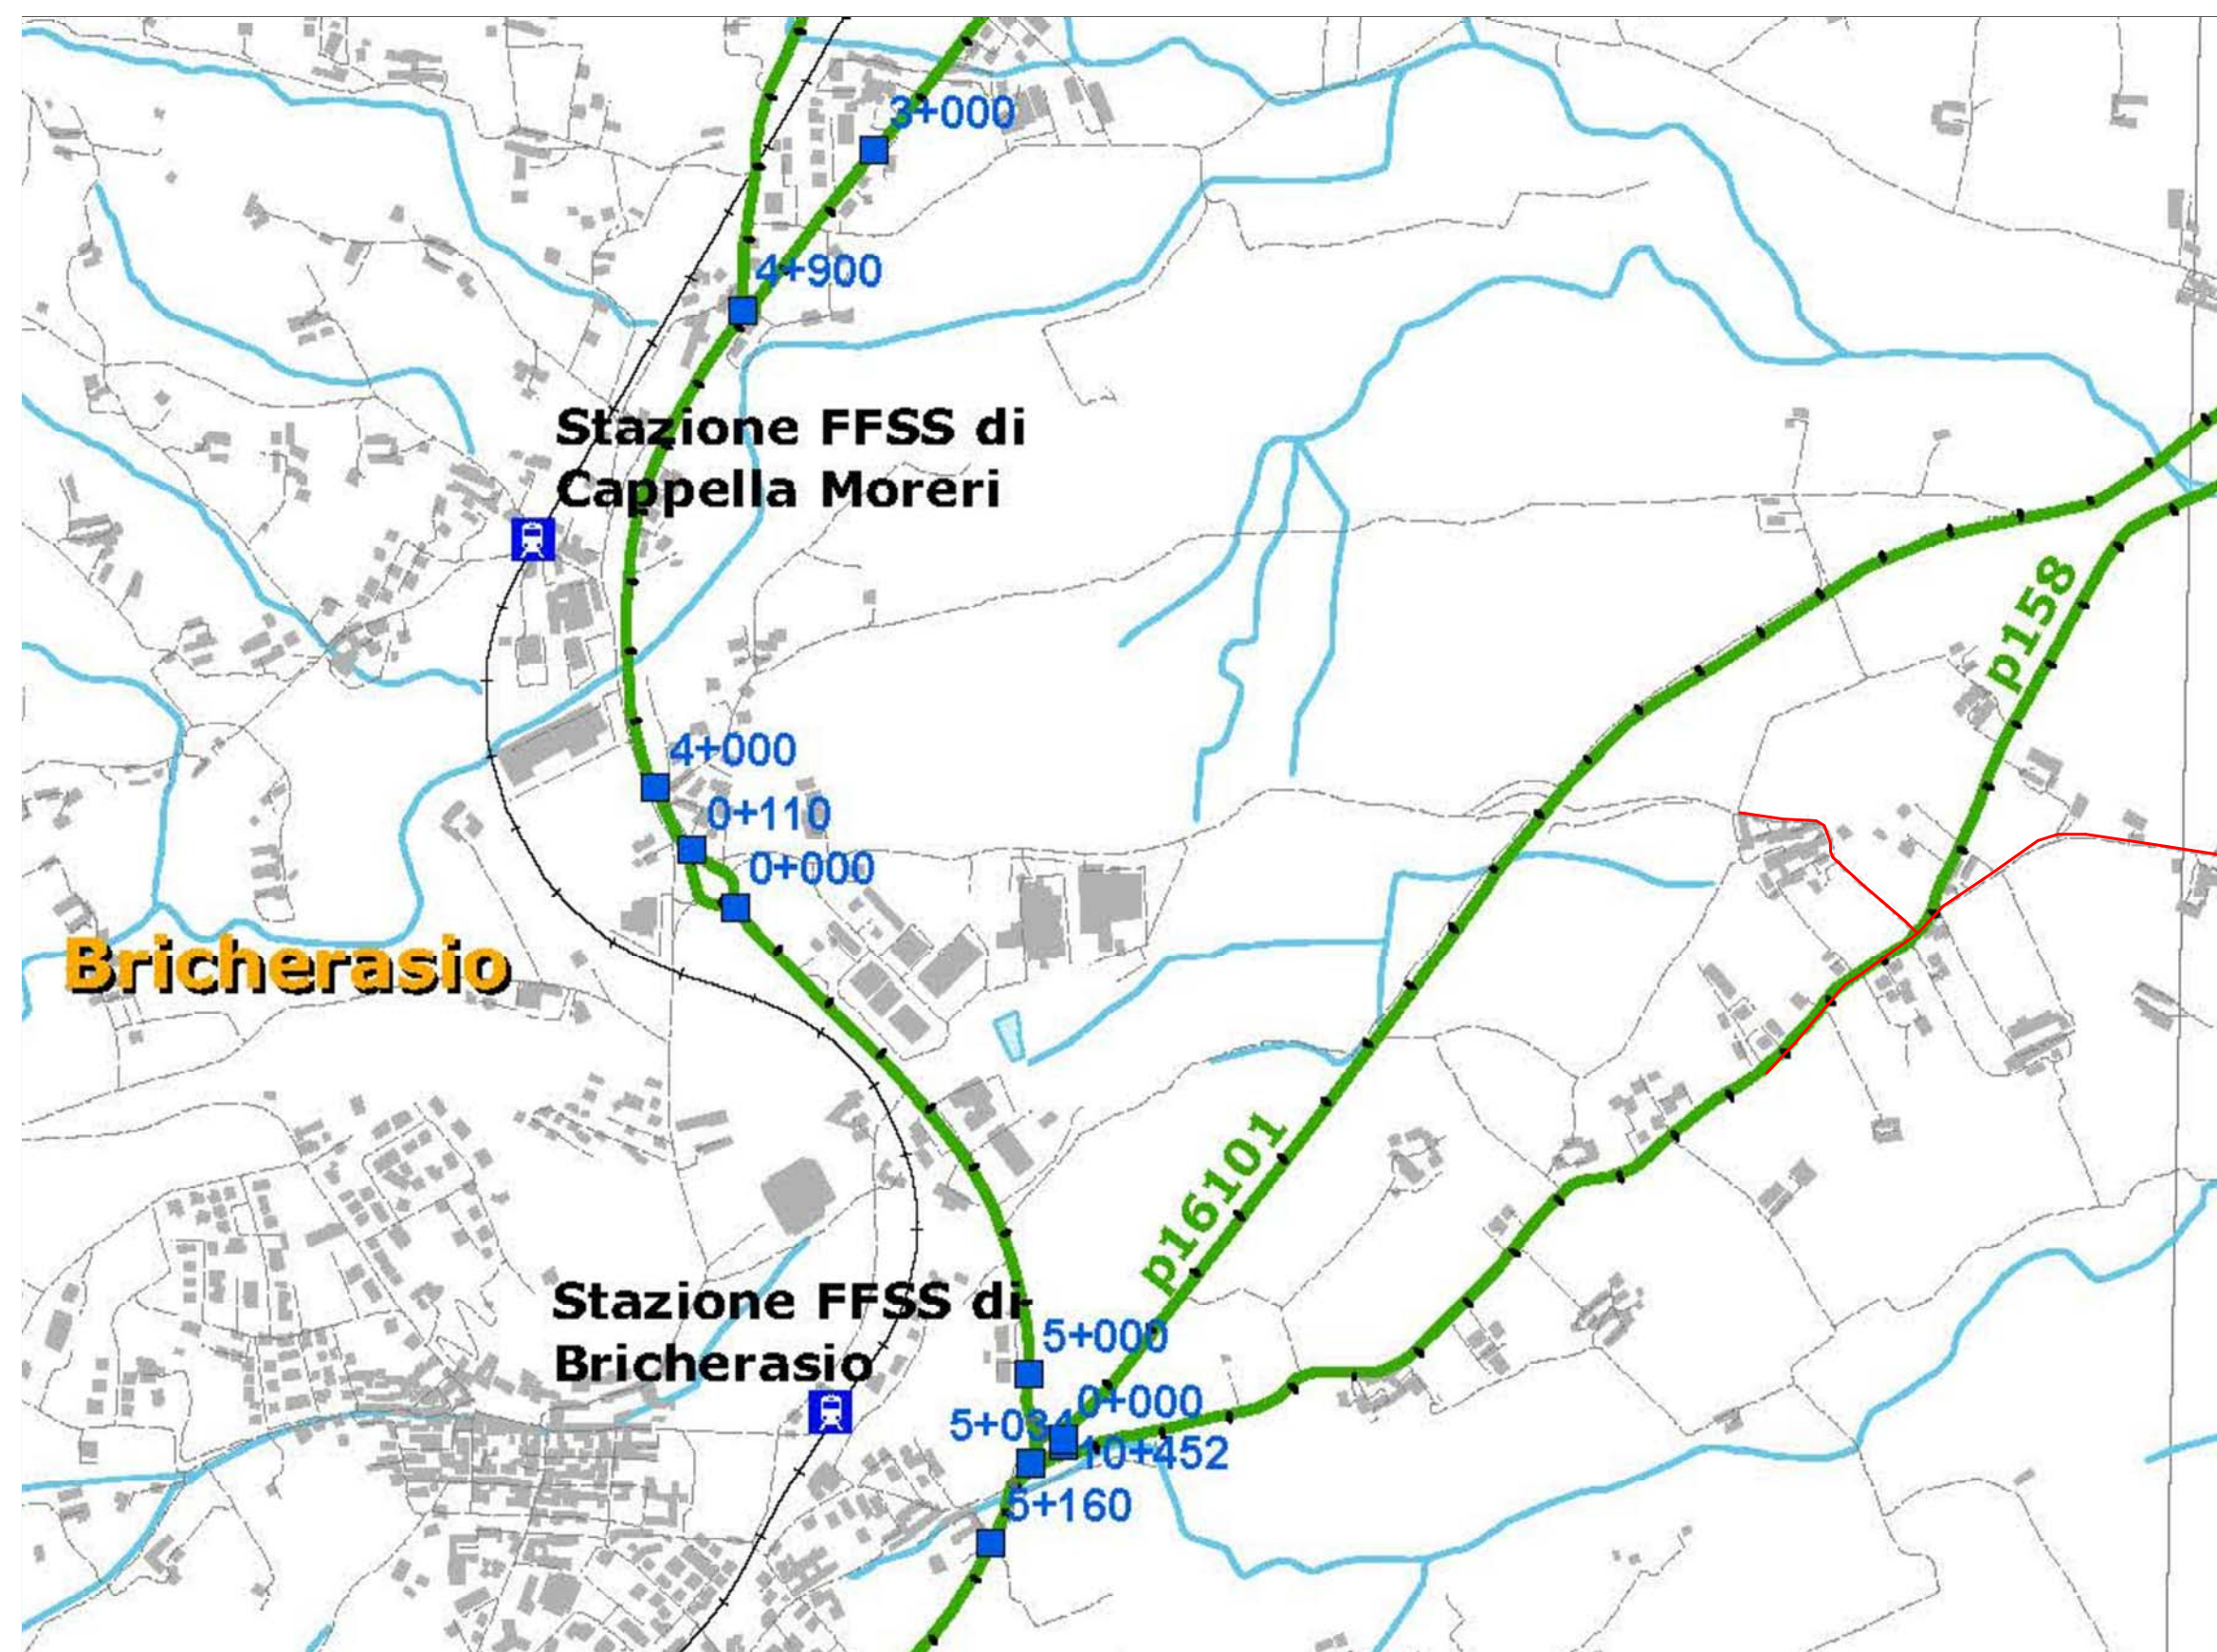


- LEGENDA:
- FOGNATURA NERA
PVC Ø mm 250 SN 16 IN PROGETTO
 - COLLETTORE INTERCOMUNALE ESISTENTE


PLANIMETRIA CATASTALE scala 1:1'500




PARTICOLARE PERCORRENZA
S.P. n. 158 DAL KM 8+827 AL KM 9+142
RIPRISTINO PROVVISORIO
SCALA 1:25

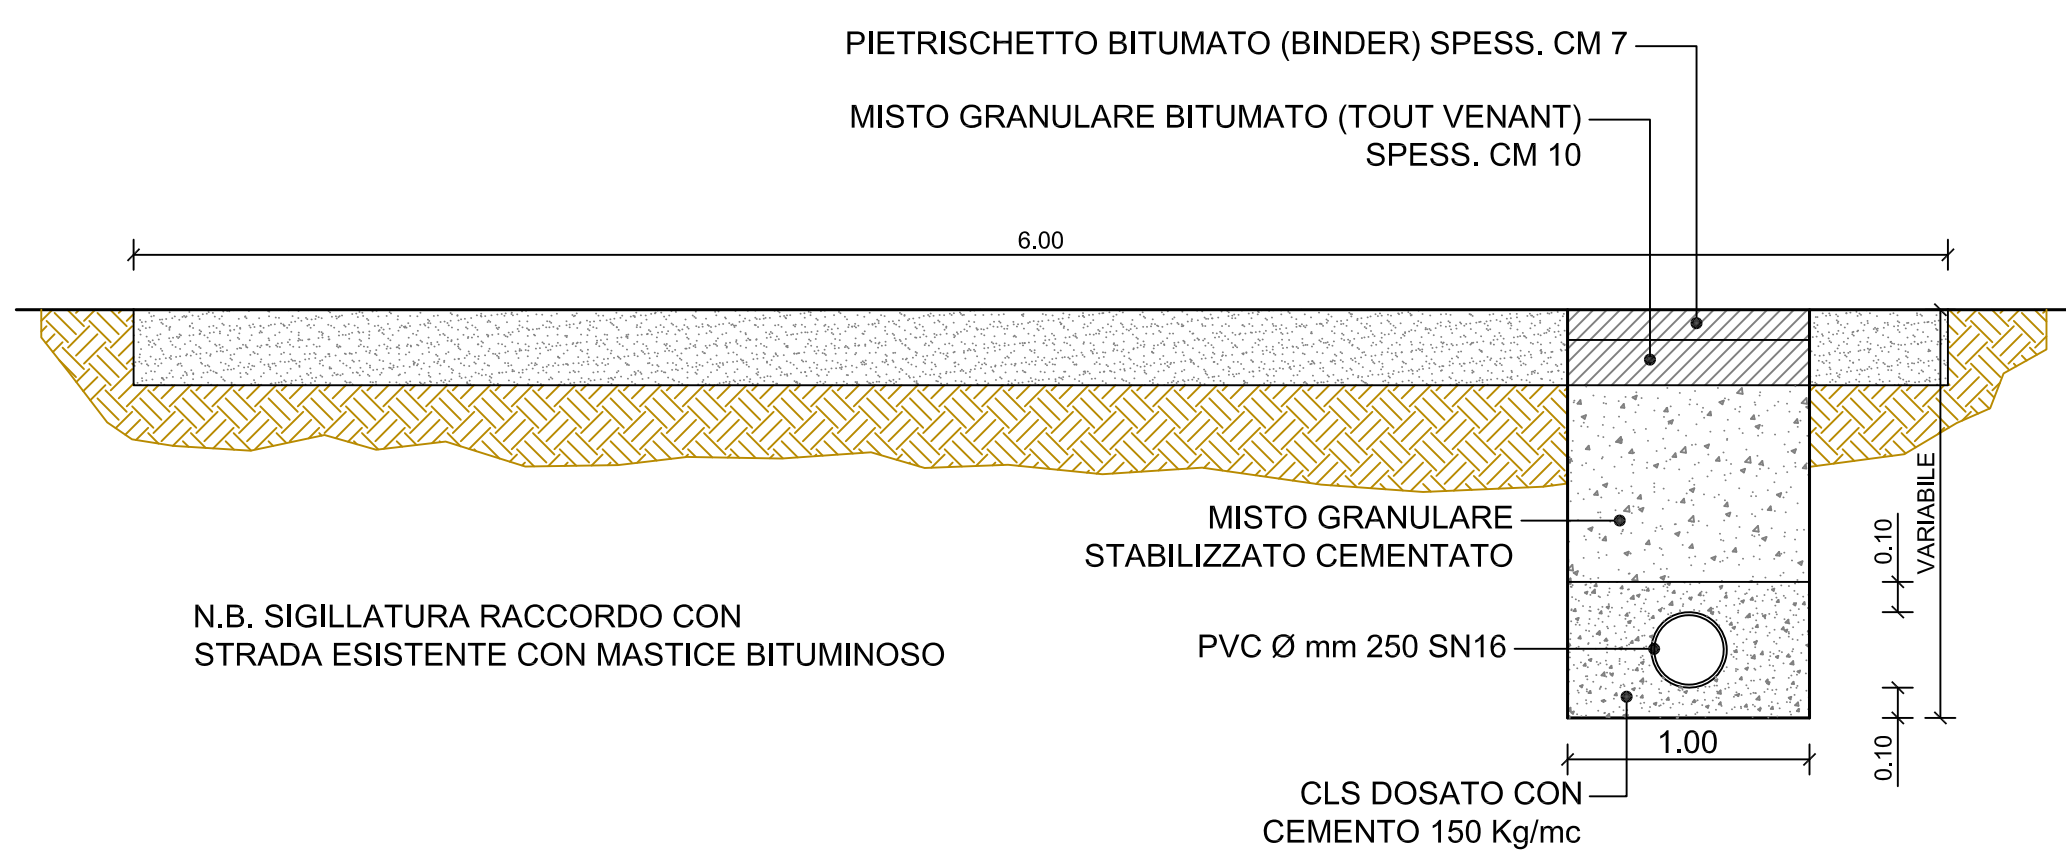

PARTICOLARE PERCORRENZA
S.P. n. 158 DAL KM 8+827 AL KM 9+142
RIPRISTINO DEFINITIVO
SCALA 1:25

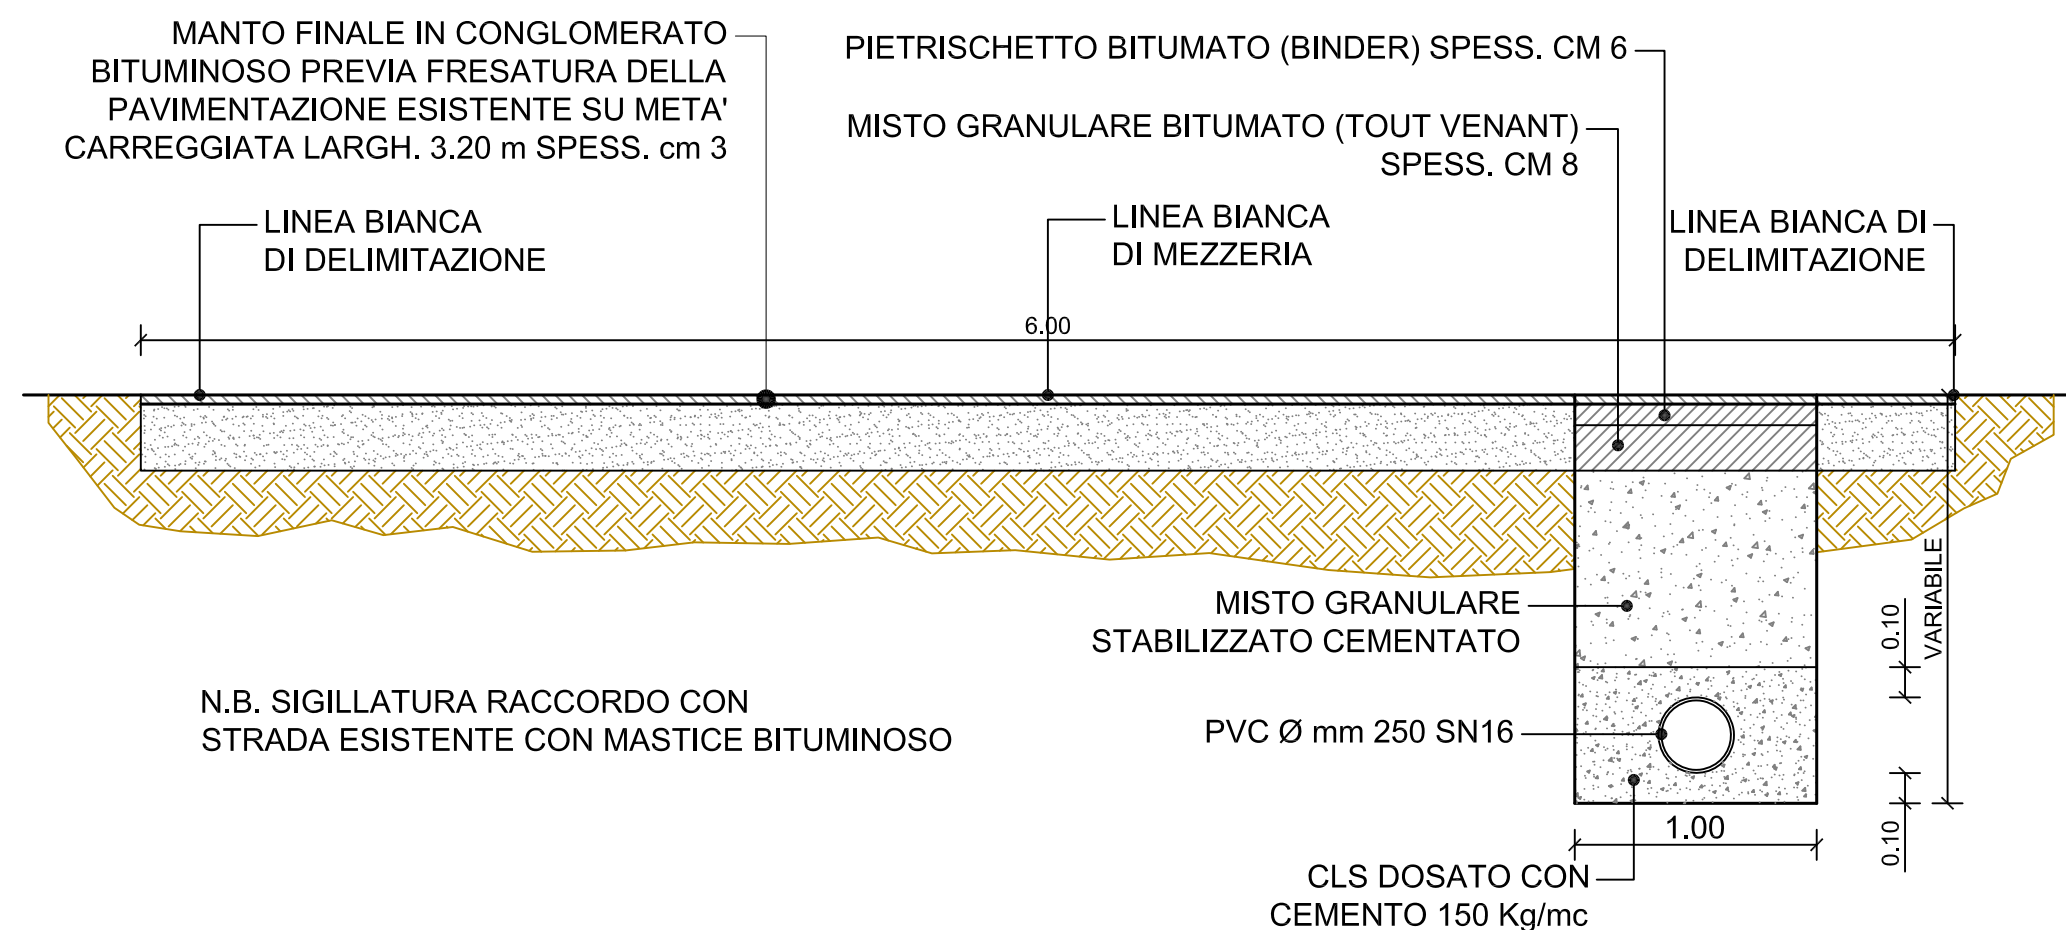

PARTICOLARE ATTRAVERSAMENTO
S.P. n. 158 AL KM 8+854
RIPRISTINO PROVVISORIO
SCALA 1:50

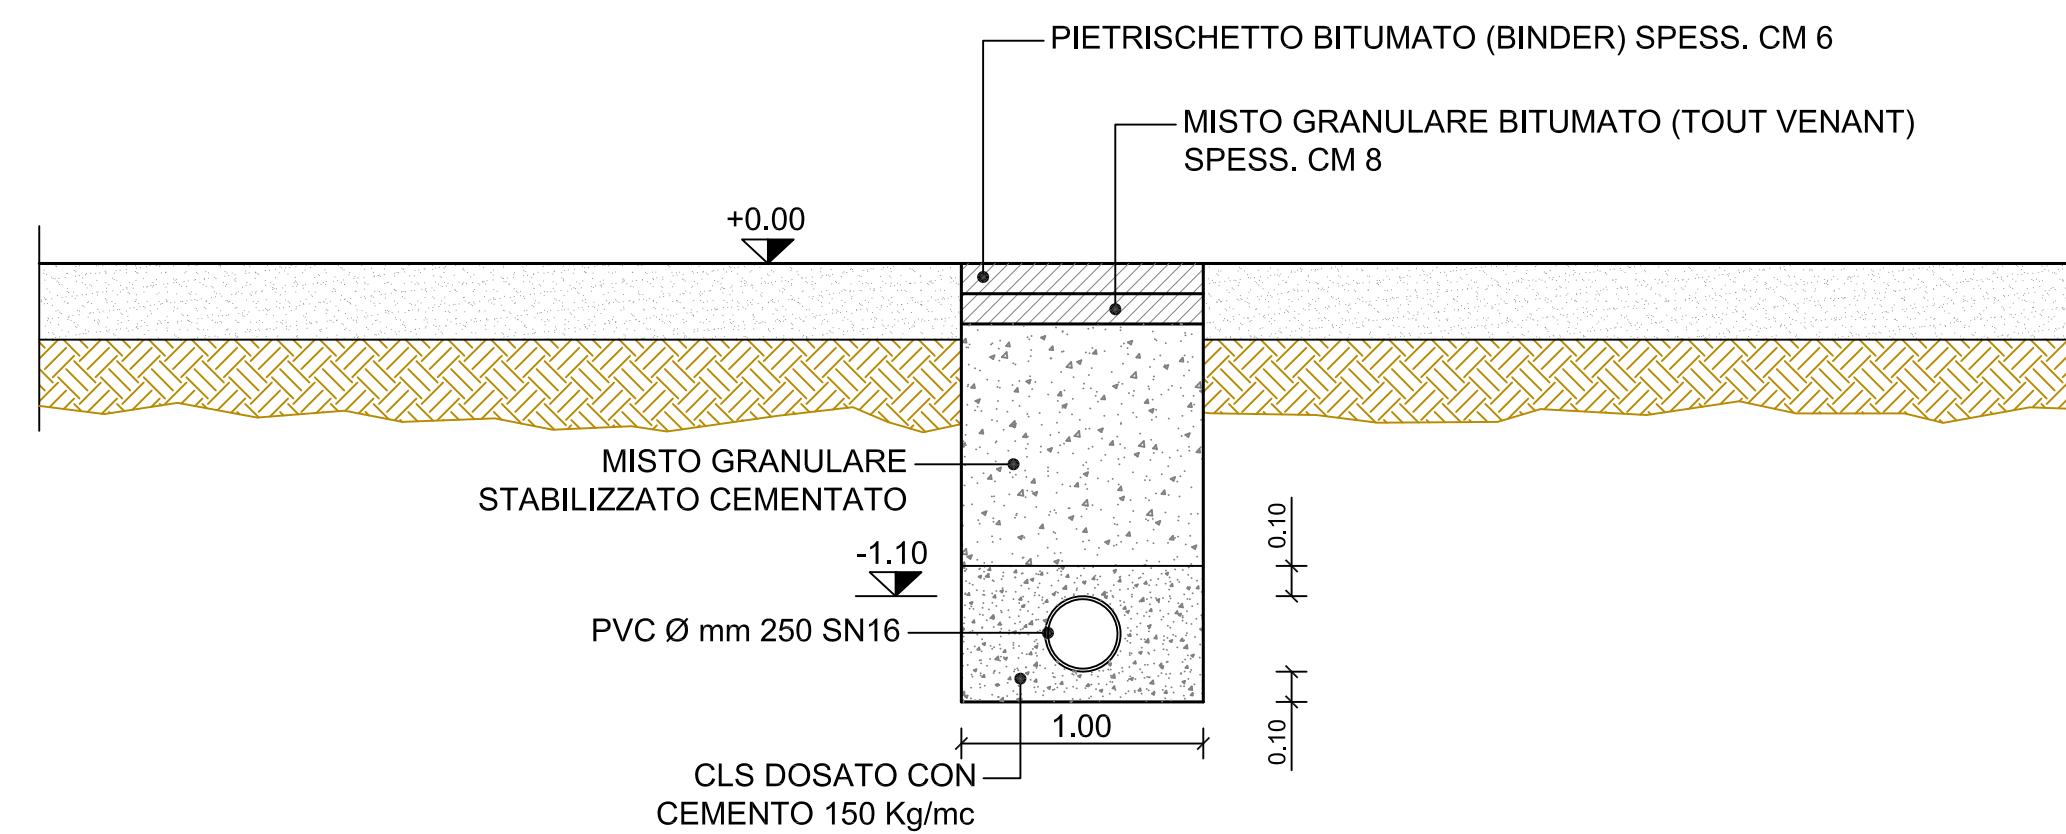

PARTICOLARE ATTRAVERSAMENTO
S.P. n. 158 AL KM 8+854
RIPRISTINO DEFINITIVO
SCALA 1:25

