



PROSPETTO SUD EST VISTA DALL'ALTO

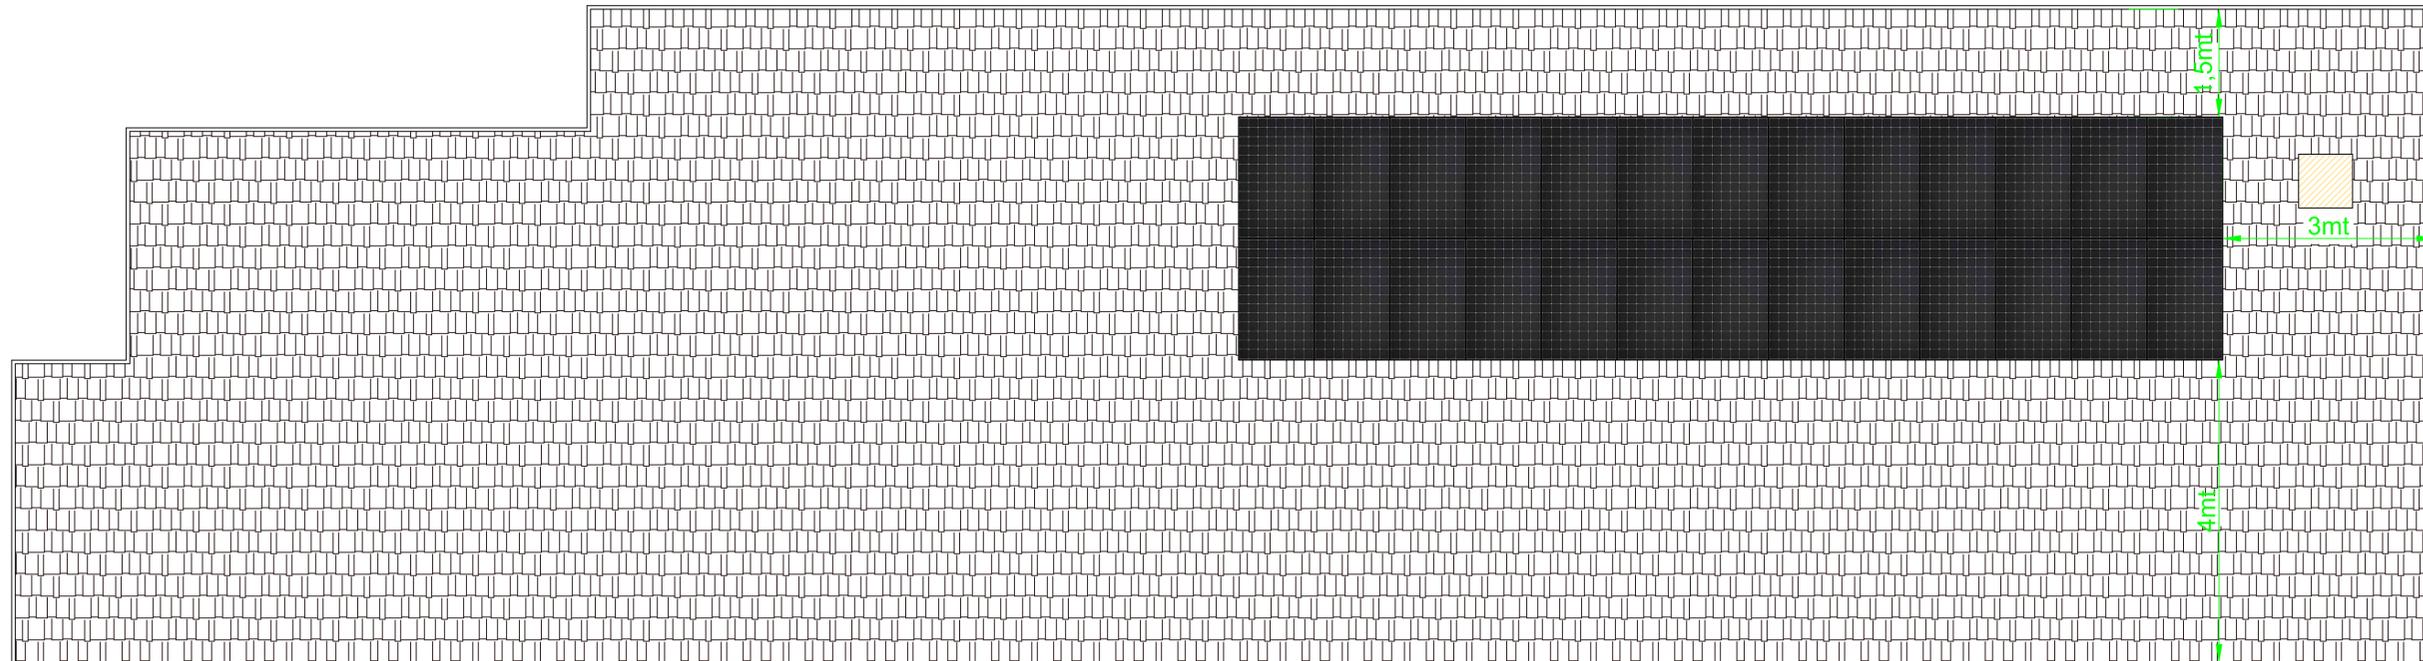

PROSPETTO SUD EST VISTA FRONTALE

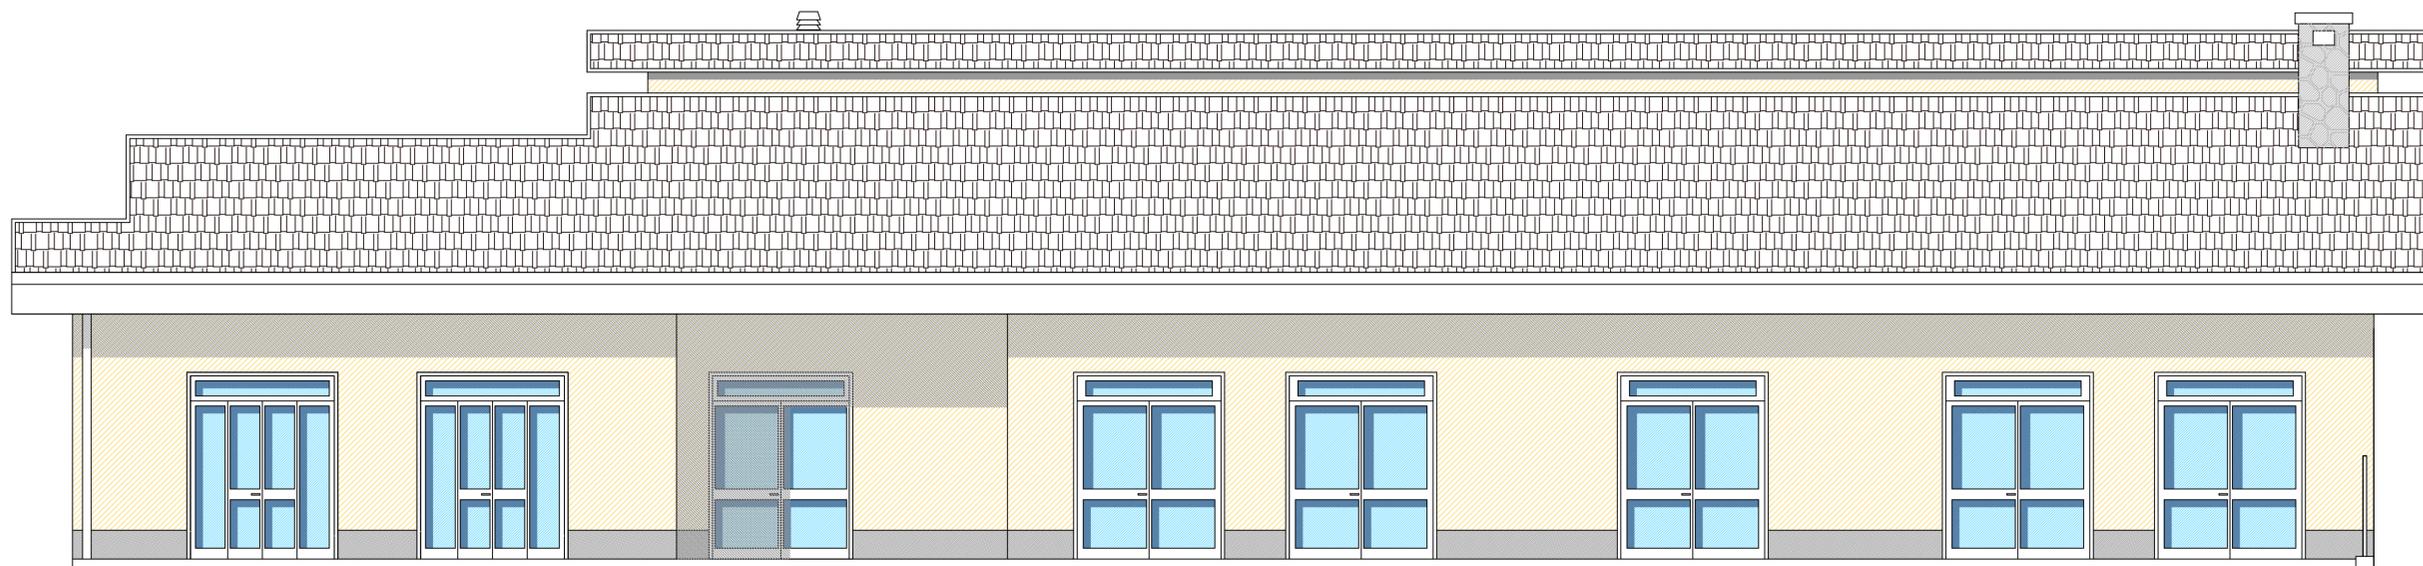

Levetti
Lorenzo s.r.l.
IMPIANTI ELETTRICI

Strada Piemonte n.5 BRICHERASIO (TO) tel. 0121/59.287 fax 0121/59758
http:levetti@levetti.it

COMMITTENTE:

COMUNE BRICHERASIO (TO)
BRICHERASIO (TO)

OGGETTO:

IMPIANTO
FOTOVOLTAICO
SCUOLA MATERNA

DISEGNO NUMERO:
0019-02/D

FILE:
00001902.DWG

DATA:
04/10/2019

NUMERO ORDINE:
--

COMMESSA:
00/19

SCALA:
N.D.

DISEGNATORE:
Mazzucchella Fabio

RESPONSABILE TECNICO:

PRELIMINARE DEFINITIVO

DATA	VISTO	DENOMINAZIONE
A 04/10/2019		PRELIMINARE
B		
C		
D		
E		

RESPONSABILE CANTIERE:

DISEGNO VERIFICATO DA:

IL: