




INDIVIDUAZIONE AREE DI INTERVENTO SU CARTA TECNICA REGIONALE C.T.R.
SEZIONE N° 172160
scala 1:10.000

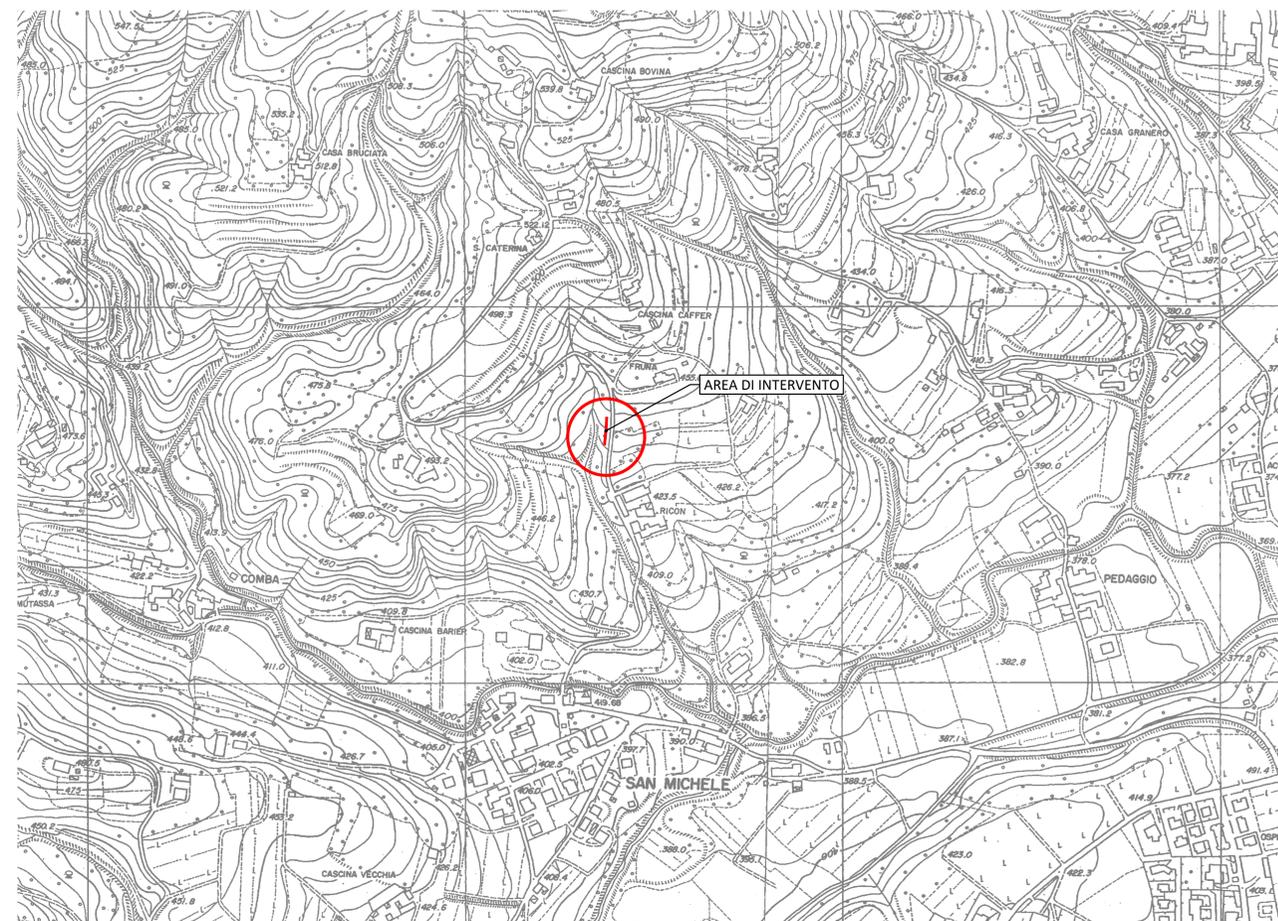

INDIVIDUAZIONE AREE DI INTERVENTO SU CARTA TECNICA PROVINCIALE C.T.P.
SEZIONE N° 172161 - 172164
scala 1:5.000



INDIVIDUAZIONE AREE DI INTERVENTO SU ESTRATTO CATASTALE
FOGLO 12 DEL COMUNE DI BRICHERASIO
scala 1:1.000

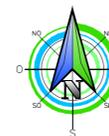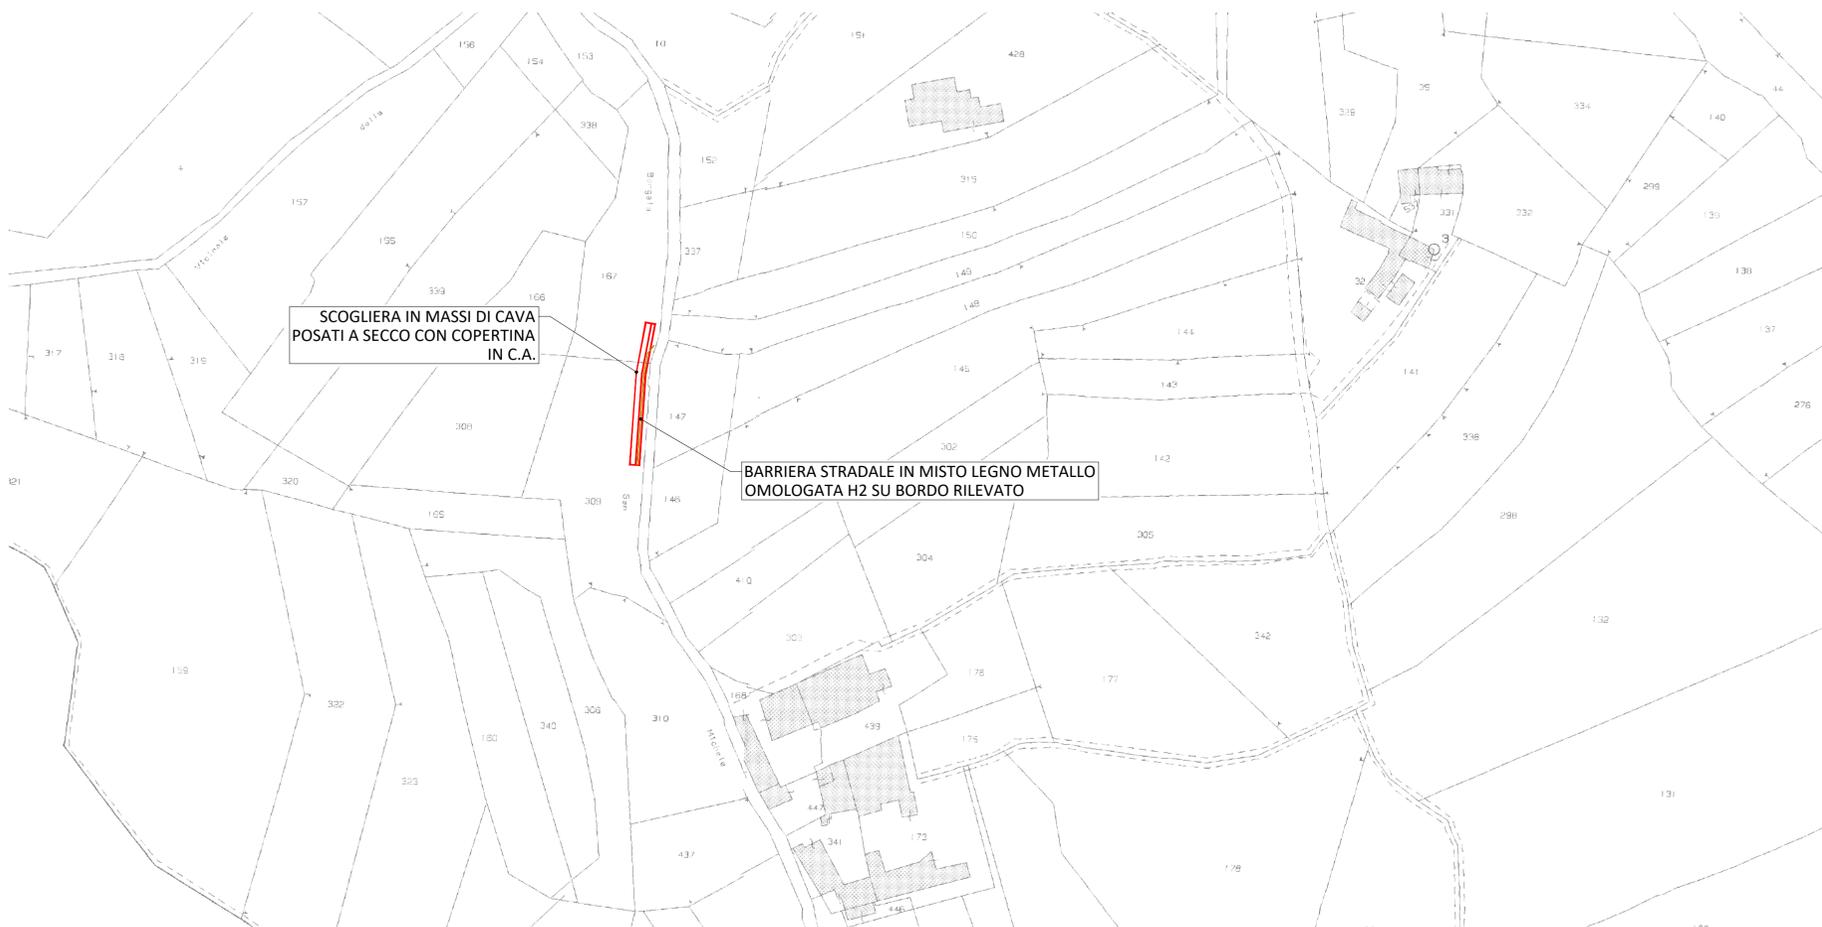

COMMITTENTE:



COMUNE DI BRICHERASIO

IL RESPONSABILE DEL PROCEDIMENTO: Geom. Romina BRUNO FRANCO

OGGETTO:
PMO SCHEDA 24.01 11.69 - MANUTENZIONE E RIPRISTINO OPERE DI SOSTEGNO E DI DRENAGGIO SUPERFICIALE E RETI DI SCOLO IN STRADA SANTA CATERINA LOCALITA' RICUN - CIG Z672CF8EDB

LOCALITÀ DELL'INTERVENTO:
COMUNE DI BRICHERASIO - STRADA SANTA CATERINA - LOCALITA' RICUN

FASE PROGETTUALE:
STUDIO DI FATTIBILITÀ / PROGETTO DEFINITIVO

REVISIONE	DATA	DESCRIZIONE	M.B.	I.B.	G.O.
8					
7					
6					
5					
4					
3					
2					
1	Gennaio 2020	STUDIO DI FATTIBILITÀ/PROGETTO DEFINITIVO			

TITOLO:

COROGRAFIA E
PLANIMETRIA CATASTALE

ARCHIVIO:

4921

FILE N°:

TAVOLA_COROGRAFIA_CATASTALE

DATA:

Loranzè, Gennaio 2020

TAVOLA N°

01

SCALA: 1:10.00 - 1:5.000
1:1.000



Studio Tecnico Associato
ing. GABRIELE
ing. NOSCICONO
ing. ODETTO
geol. CAMBULLI
ing. VIGNONCO
ing. ZAPPALÀ
P.IVA 08462870018

Sede legale
Via Giosuè Gianavello, n. 2
10060 Rorà (TO)
TEL. 0121/93.36.93
FAX 0121/95.03.78

Sede operativa
Strada Provinciale 222, n. 31
10010 Loranzè (TO)
TEL. 0125/19.70.499
FAX 0125/56.40.14
e-mail: info@hydrogeos.it

PROGETTISTA:
Dott. Ing. Gianluca ODETTO
N° 7269 J ALBO INGEGNERI
PROVINCIA DI TORINO

TIMBRO:



ALTRA FIGURA:

ALTRA FIGURA:

TIMBRO:

TIMBRO:

