




SEZIONE N. :1

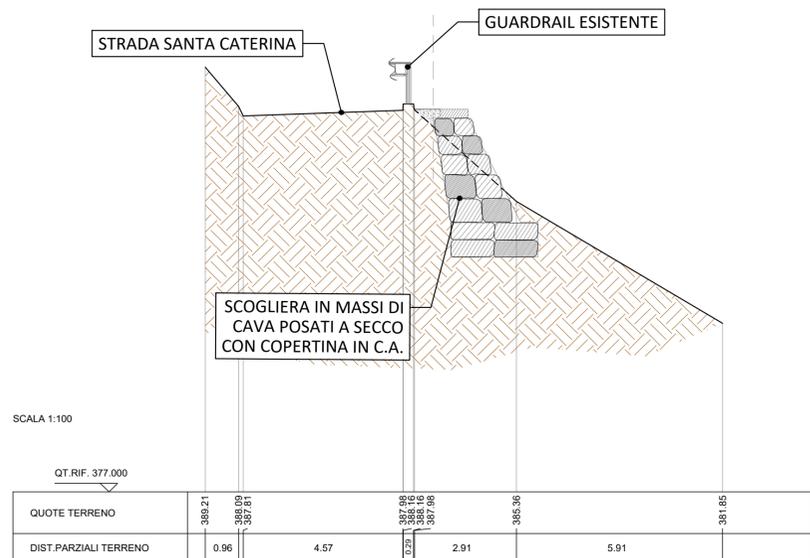


SEZIONE N. :2

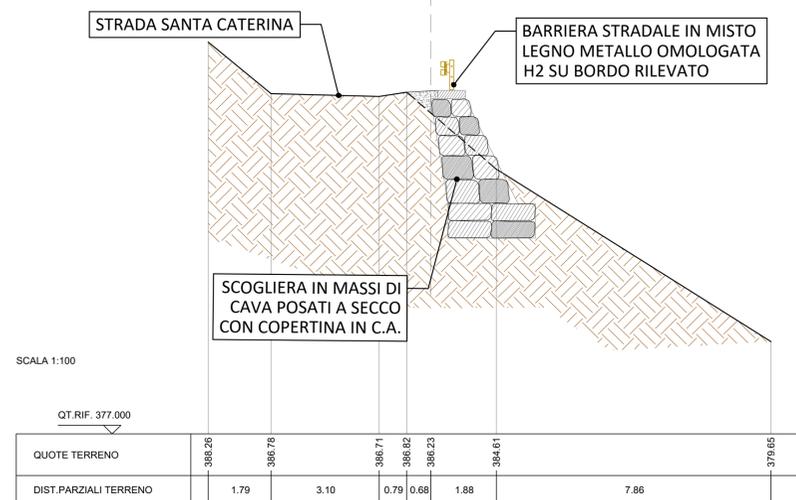


SEZIONE TIPO SCOGLIERA IN PROGETTO
scala 1:50

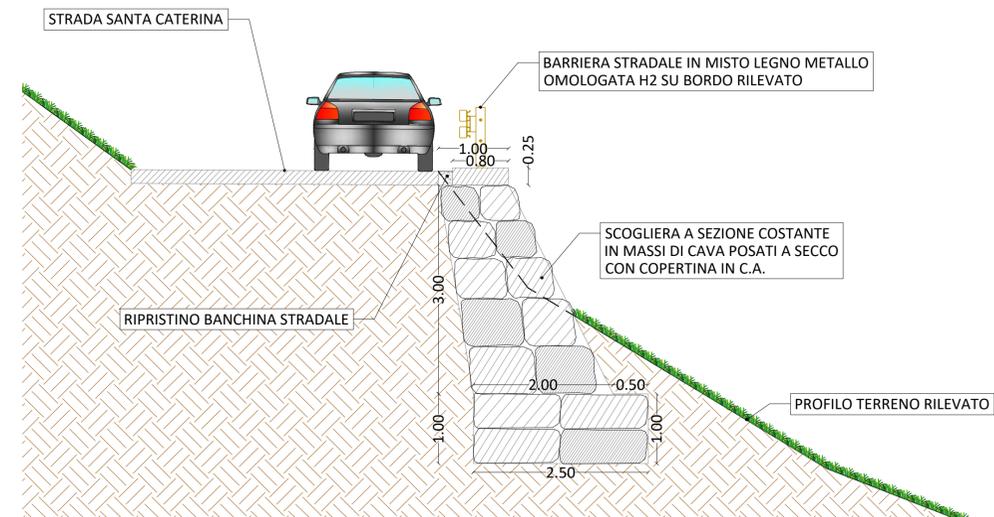


SEZIONE N. :3

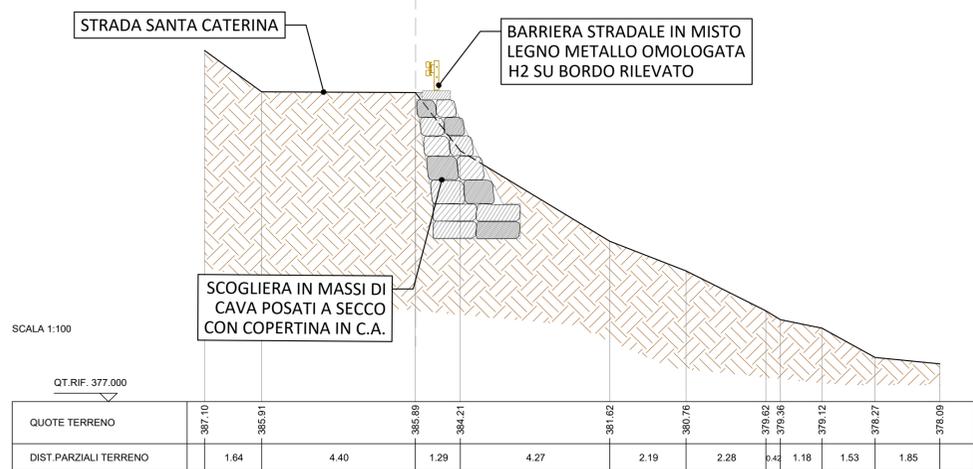


SEZIONE N. :4

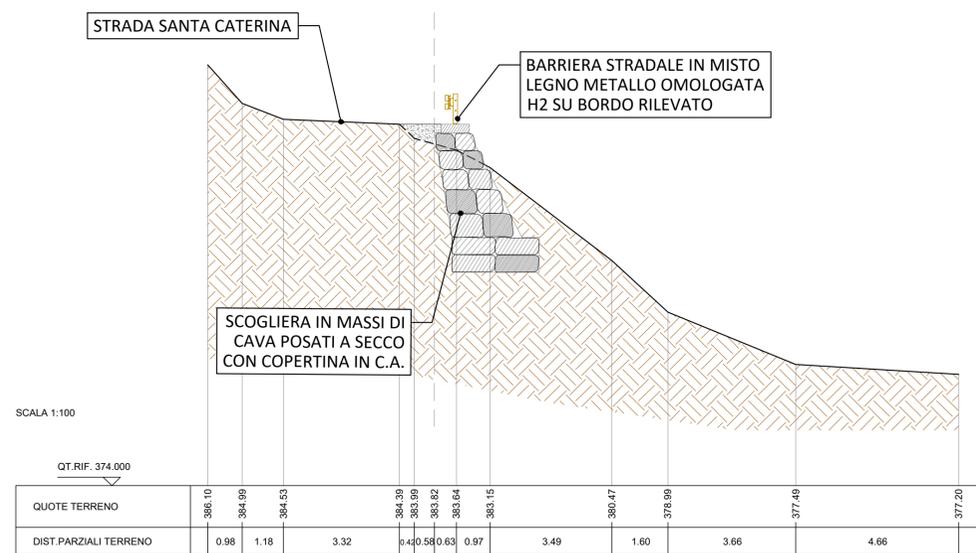

SEZIONE N. :5

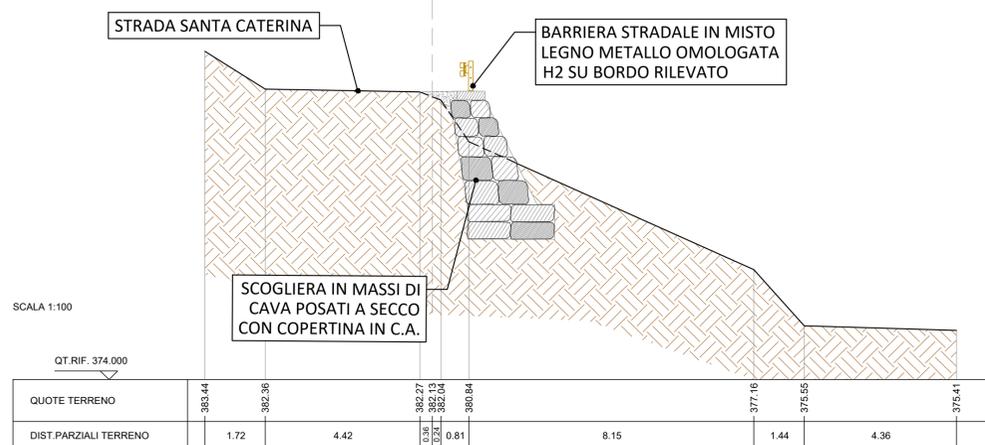

SEZIONE N. :6

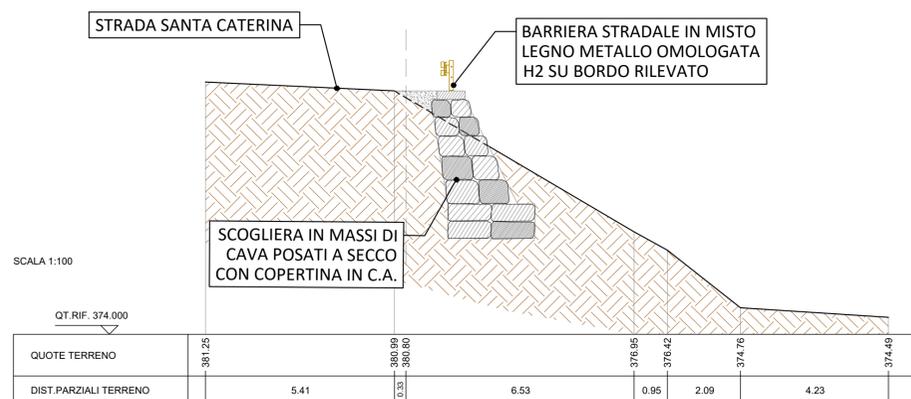

COMMITTENTE:



COMUNE DI BRICHERASIO

IL RESPONSABILE DEL PROCEDIMENTO: Geom. Romina BRUNO FRANCO

OGGETTO: PMO SCHEDA 24.01 11.69 - MANUTENZIONE E RIPRISTINO OPERE DI SOSTEGNO E DI DRENAGGIO SUPERFICIALE E RETI DI SCOLO IN STRADA SANTA CATERINA LOCALITA' RICUN - CIG Z672CF8EDB

LOCALITÀ DELL'INTERVENTO: COMUNE DI BRICHERASIO - STRADA SANTA CATERINA - LOCALITÀ' RICUN

FASE PROGETTUALE:

STUDIO DI FATTIBILITÀ / PROGETTO DEFINITIVO

8					
7					
6					
5					
4					
3					
2					
1	Gennaio 2020	STUDIO DI FATTIBILITÀ/PROGETTO DEFINITIVO	M.B.	L.B.	G.O.
REVISIONE	DATA	DESCRIZIONE	REDATTO	VERIFICATO	RIESAMINATO

TITOLO:

SEZIONI SCOGLIERA IN PROGETTO

ARCHIVIO: FILE N°:

4921 TAVOLA_SEZIONI_SCOGLIERA_PROG

DATA: Loranze, Gennaio 2020

TAVOLA N° 04

SCALA: 1:100 - 1:50



Studio Tecnico Associato
Ing. GABRIELE
Ing. NODASCO
Ing. ODETTO
geol. CAMBULI
Ing. VIENNONO
Ing. ZAPPALÀ
P.IVA 08462870018

Sede legale
Via Giuseppe Gianavello, n. 2
10060 Rorà (TO)
TEL. 0125/93.36.93
FAX 0121/95.03.78

Sede operativa
Strada Provinciale 222, n. 31
10010 Loranze (TO)
TEL. 0125/93.70.499
FAX 0125/56.40.14
e-mail: info.hydrogeos@liquadrifoglio.it

PROGETTISTA:
Dott. Ing. Gianluca ODETTO
N° 7269 J ALBO INGEGNERI
PROVINCIA DI TORINO

TIMBRO:

TIMBRO:

ALTRA FIGURA: TIMBRO:

ALTRA FIGURA: TIMBRO: