
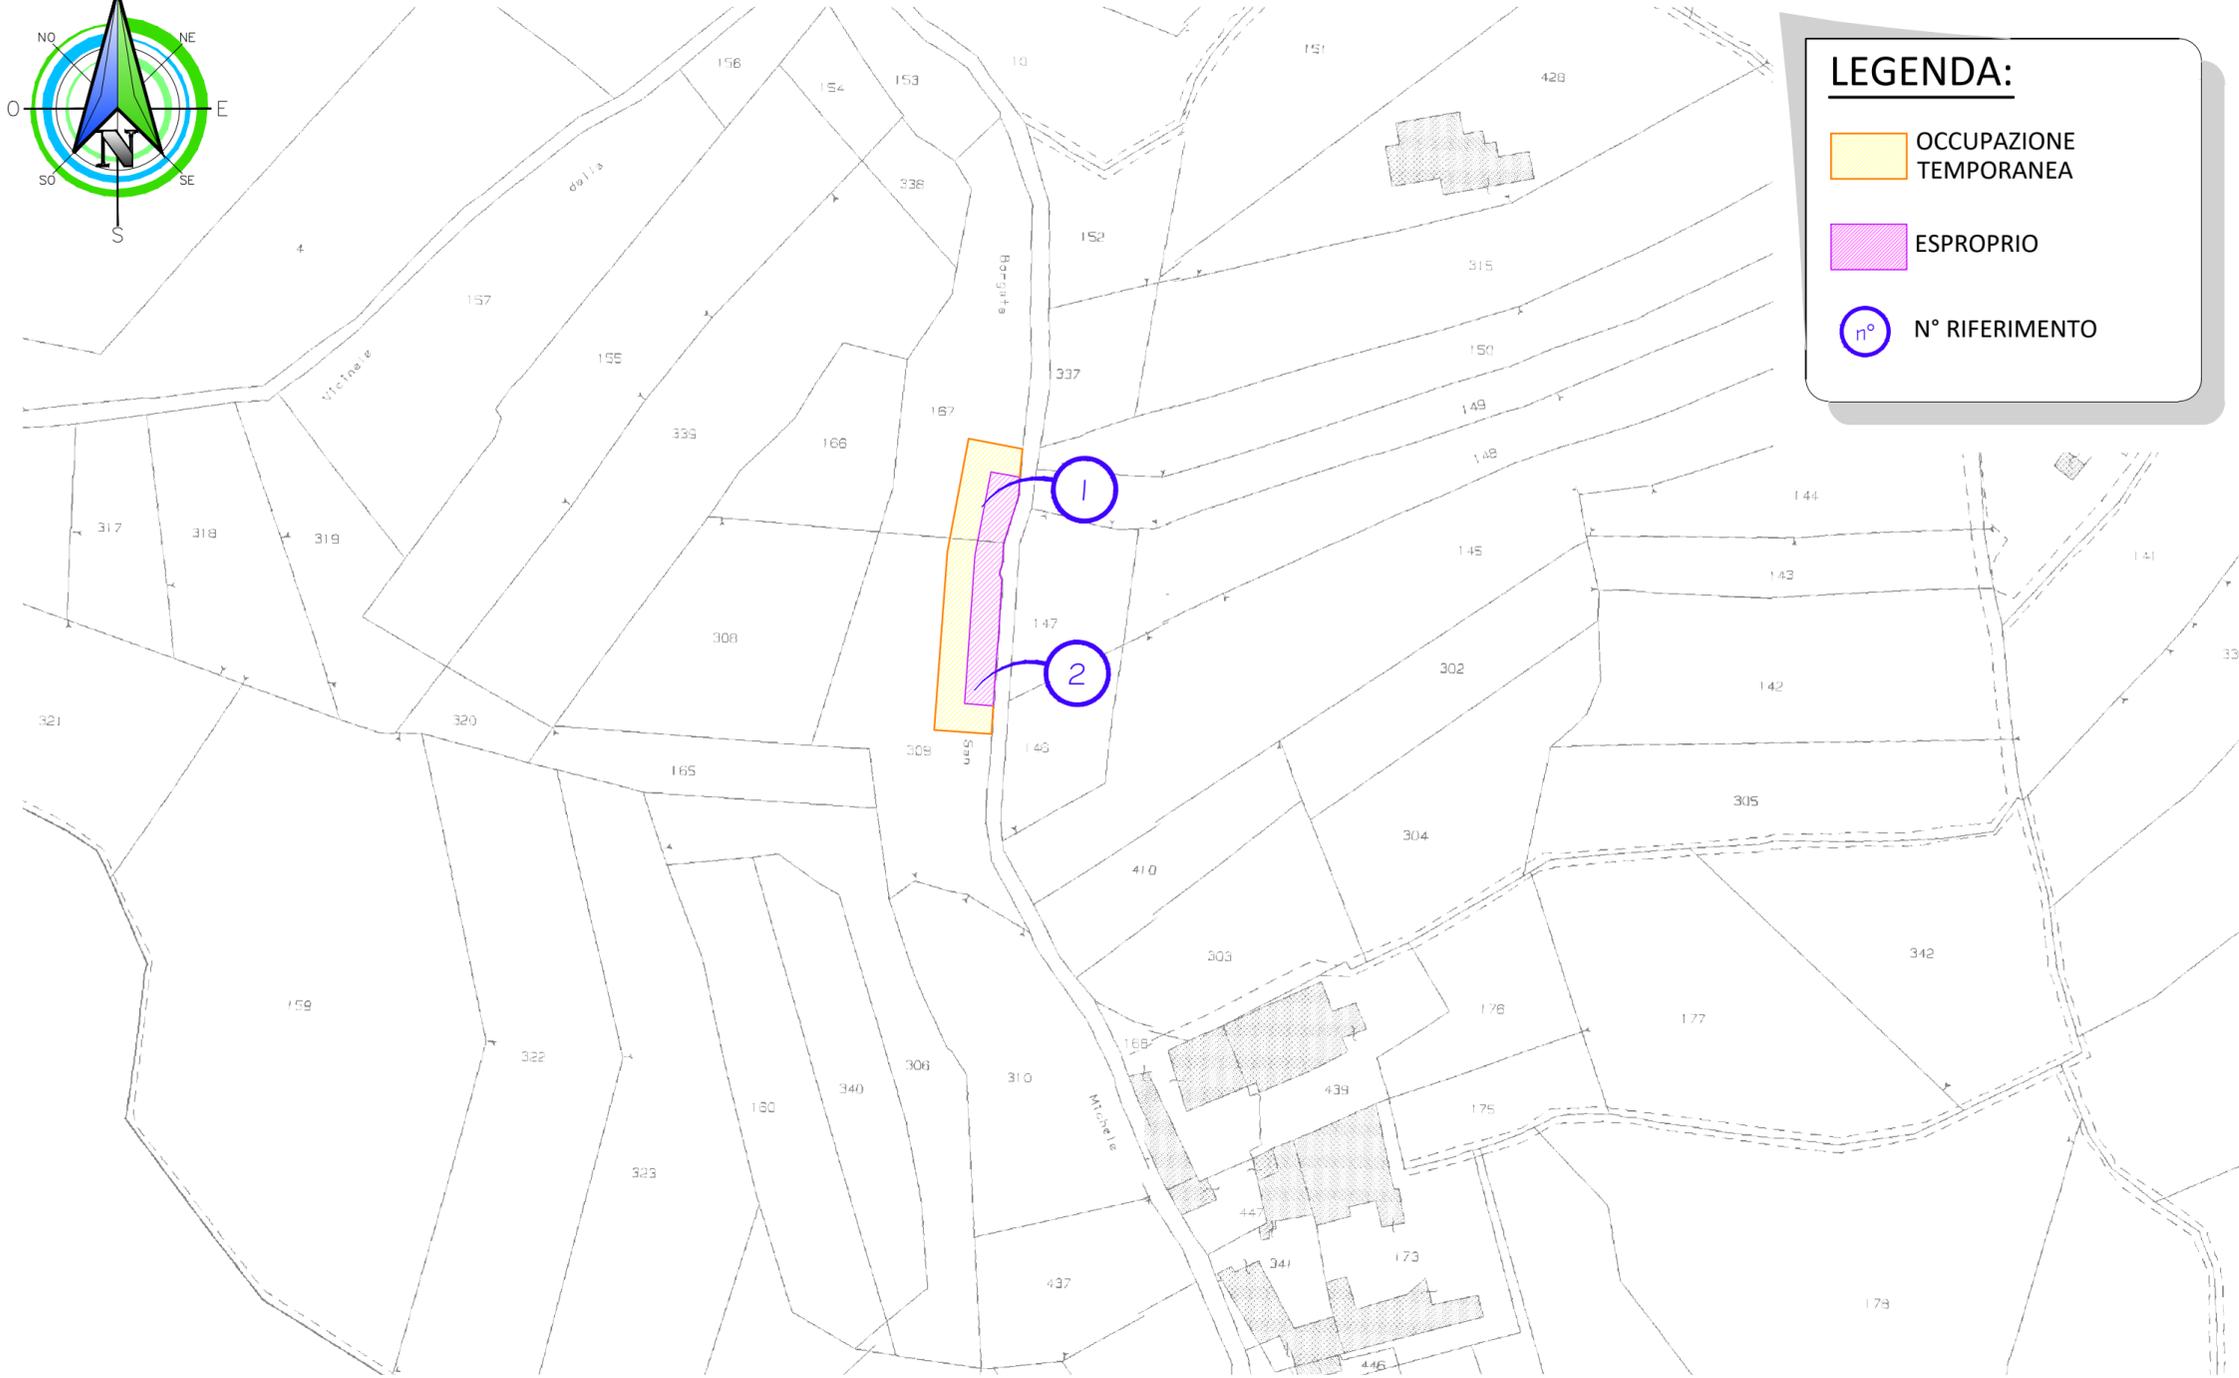


INDIVIDUAZIONE AREE DI INTERVENTO SU ESTRATTO CATASTALE FOGLIO 12 DEL COMUNE DI BRICHERASIO scala 1:1.000

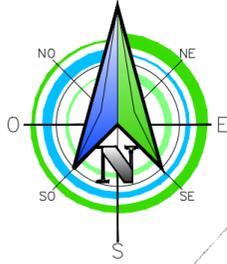

LEGENDA:

-  OCCUPAZIONE TEMPORANEA
-  ESPROPRIO
-  N° RIFERIMENTO

COMMITTENTE:



COMUNE DI BRICHERASIO

IL RESPONSABILE DEL PROCEDIMENTO: Geom. Romina BRUNO FRANCO

OGGETTO:
PMO SCHEDA 24.01 11.69 - MANUTENZIONE E RIPRISTINO OPERE DI SOSTEGNO E DI DRENAGGIO SUPERFICIALE E RETI DI SCOLO IN STRADA SANTA CATERINA LOCALITA' RICUN - CIG Z672CF8EDB

LOCALITÀ DELL'INTERVENTO:
COMUNE DI BRICHERASIO - STRADA SANTA CATERINA - LOCALITA' RICUN

FASE PROGETTUALE:

STUDIO DI FATTIBILITÀ / PROGETTO DEFINITIVO

REVISIONE	DATA	DESCRIZIONE	REDATTO	VERIFICATO	RIESAMINATO
8
7
6
5
4
3
2
1	Gennaio 2020	STUDIO DI FATTIBILITÀ/PROGETTO DEFINITIVO	M.B.	I.B.	G.O.

TITOLO:

PIANO PARTICELLARE

ARCHIVIO: 4921
FILE N°: TAV.05_PIANO_PARTICELLARE
DATA: Loranze, Gennaio 2020



TAVOLA N° 05
SCALA: 1:1.000


Studio Tecnico Associato
ing. GABRIELE
ing. NOASCONO
ing. ODETTO
geol. CAMBULLI
ing. VIGNONO
ing. ZAPPALÀ
P.IVA 08462870018

Sede legale
Via Giosuè Gianavello, n. 2
10060 Rorà (TO)
TEL. 0121/93.36.93
FAX 0121/95.03.78

Sede operativa
Strada Provinciale 222, n. 31
10010 Loranze (TO)
TEL. 0125/19.70.499
FAX 0125/56.40.14
e-mail: info.hydrogeos@ilquadrifoglio.to.it

PROGETTISTA:
Dott. Ing. Gianluca ODETTO
N° 7269 J ALBO INGEGNERI
PROVINCIA DI TORINO

TIMBRO:

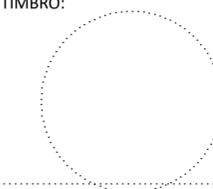

ALTRA FIGURA:

ALTRA FIGURA:

TIMBRO:

TIMBRO:

