

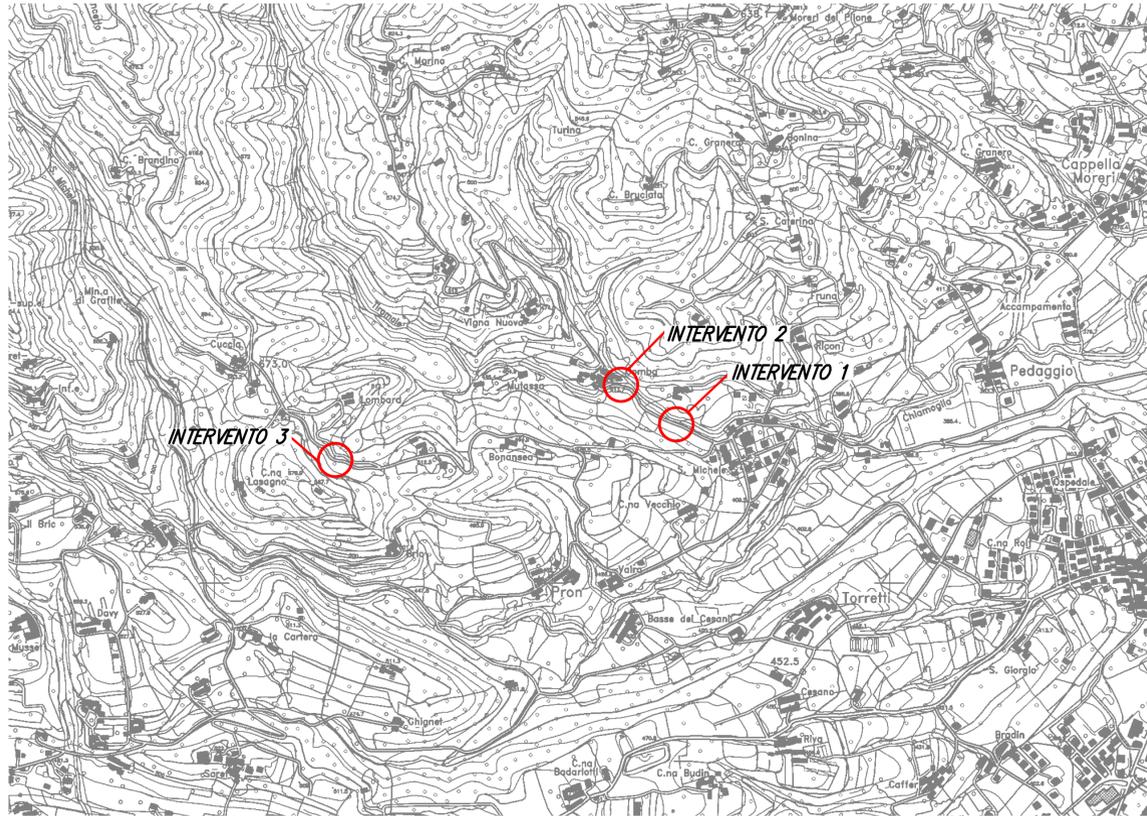



INDIVIDUAZIONE AREE DI INTERVENTO SU CARTA TECNICA REGIONALE C.T.R.
SEZIONE N° 172160
scala 1:10000

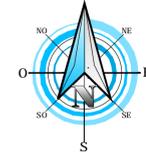

INDIVIDUAZIONE AREE DI INTERVENTO SU ESTRATTO CATASTALE
FOGLIO 24-25 DEL COMUNE DI BRICHERASIO
scala 1:1000

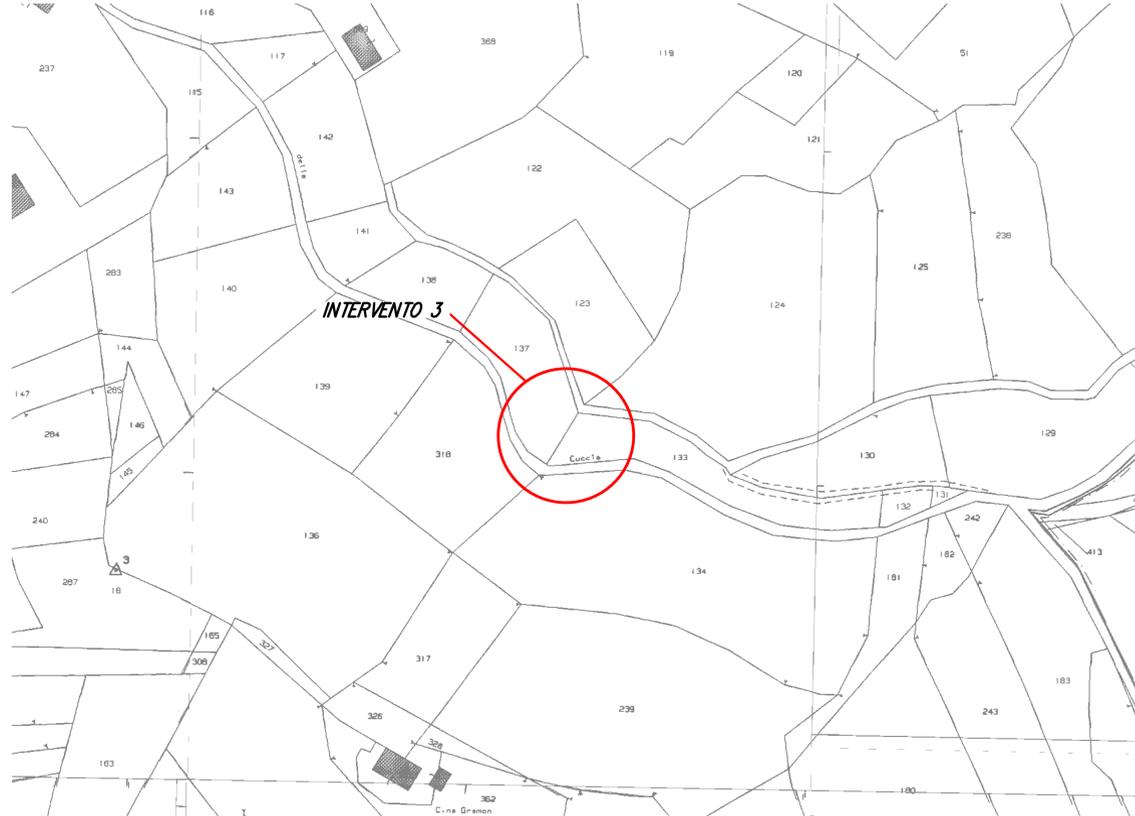

INDIVIDUAZIONE AREE DI INTERVENTO SU CARTA TECNICA PROVINCIALE C.T.P.
SEZIONE N° 172164
scala 1:5000

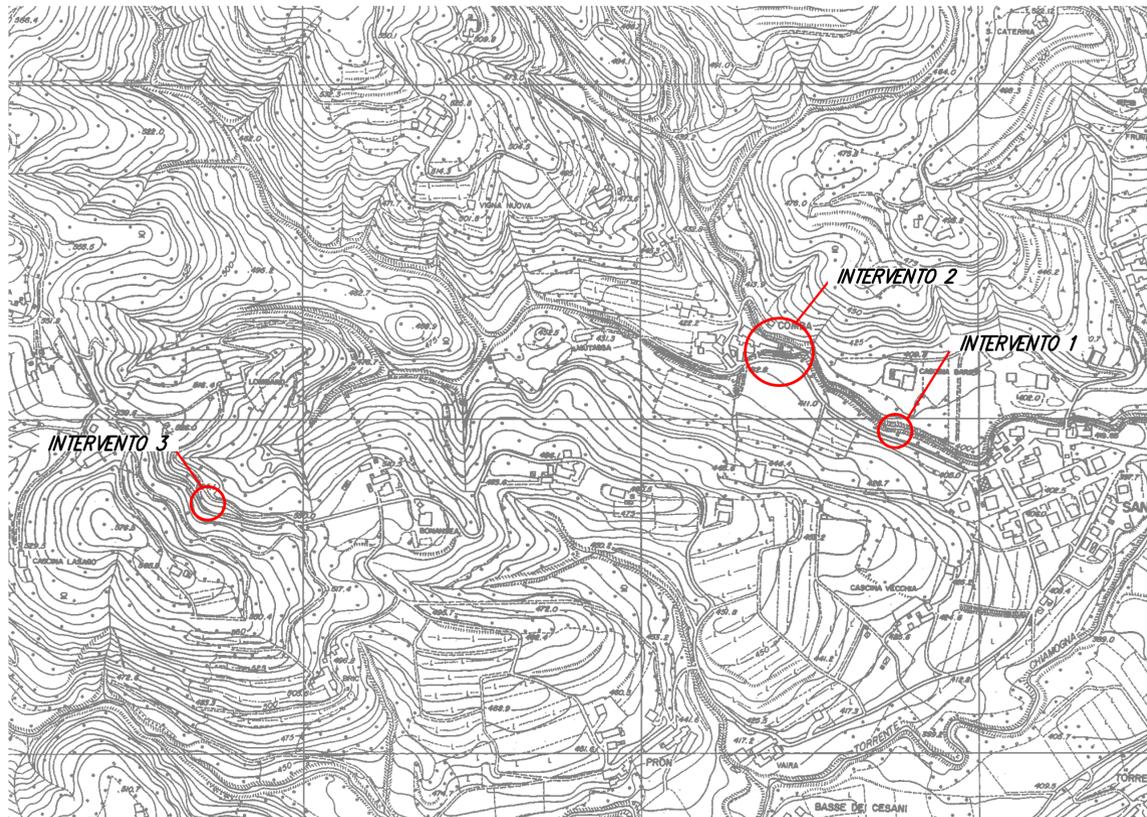

INDIVIDUAZIONE AREE DI INTERVENTO SU ESTRATTO CATASTALE
FOGLIO 7-8-24 DEL COMUNE DI BRICHERASIO
scala 1:1000



COMMITTENTE:
REGIONE PIEMONTE **TORINO METROPOLI**

COMUNE DI BRICHERASIO
Geom. Sara CATALIN

IL RESPONSABILE DEL PROCEDIMENTO:
OGGETTO: **Manutenzione e ripristino opere di sostegno e drenaggio superficiale e reti di scolo in località Comba" - P.M.O. 24.01 11.70**

LOCALITÀ DELL'INTERVENTO:
Loc. Strada Comba e Strada Cuccia

FASE PROGETTUALE:
PROGETTO ESECUTIVO

REVISIONE	DATA	DESCRIZIONE	REDATTO	VERIFICATO	RISAMINATO
8					
7					
6					
5					
4					
3					
2					
1	01/08/2018	PROGETTO ESECUTIVO	A.R.	LB.	G.O.

TITOLO: **COROGRAFIA E CATASTALE**

ARCHIVIO: **4363** FILE N°: **STUDI_CORSO24**

DATA: **Loranzè, Agosto 2018**

TAVOLA N° **01**

SCALA: **varie**

Studio Tecnico Associato
ing. GABRIELE
ing. NOASCONE
ing. ODETTO
P.R.A. 08462870018

Sede legale:
Via Giuseppe Gianavolli, n. 2
10060 Ronchi (TO)
TEL. 0121/93.36.93 FAX 0121/95.03.78

Sede operativa:
Strada Provinciale 222, n. 31
10010 Loranzè (TO)
TEL. 0125/56.10.01 - 0125/56.48.07
FAX 0125/56.40.14
e-mail: info@hydrogeos.it

PROGETTISTA:
Dott. Ing. Gianluca ODETTO
N° 7269 J ALBO INGEGNERI
PROVINCIA DI TORINO

ALTRA FIGURA:

TIMBRO:

ALTRA FIGURA:

TIMBRO: