




INDIVIDUAZIONE AREE DI INTERVENTO SU CARTA TECNICA REGIONALE C.T.R.
SEZIONE N° 172160
scala 1:10.000

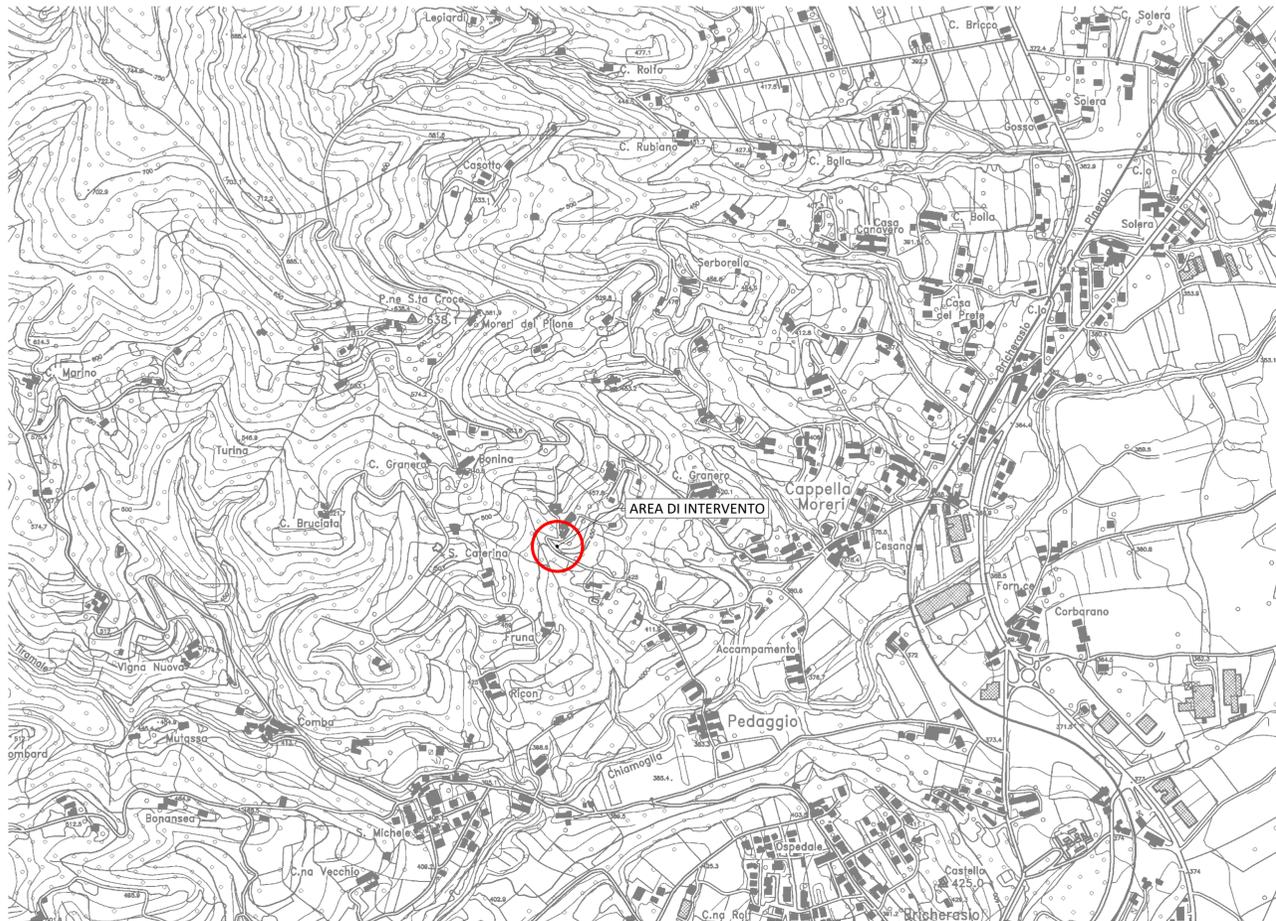

INDIVIDUAZIONE AREE DI INTERVENTO SU CARTA TECNICA PROVINCIALE C.T.P.
SEZIONE N° 172161 - 172164
scala 1:5.000

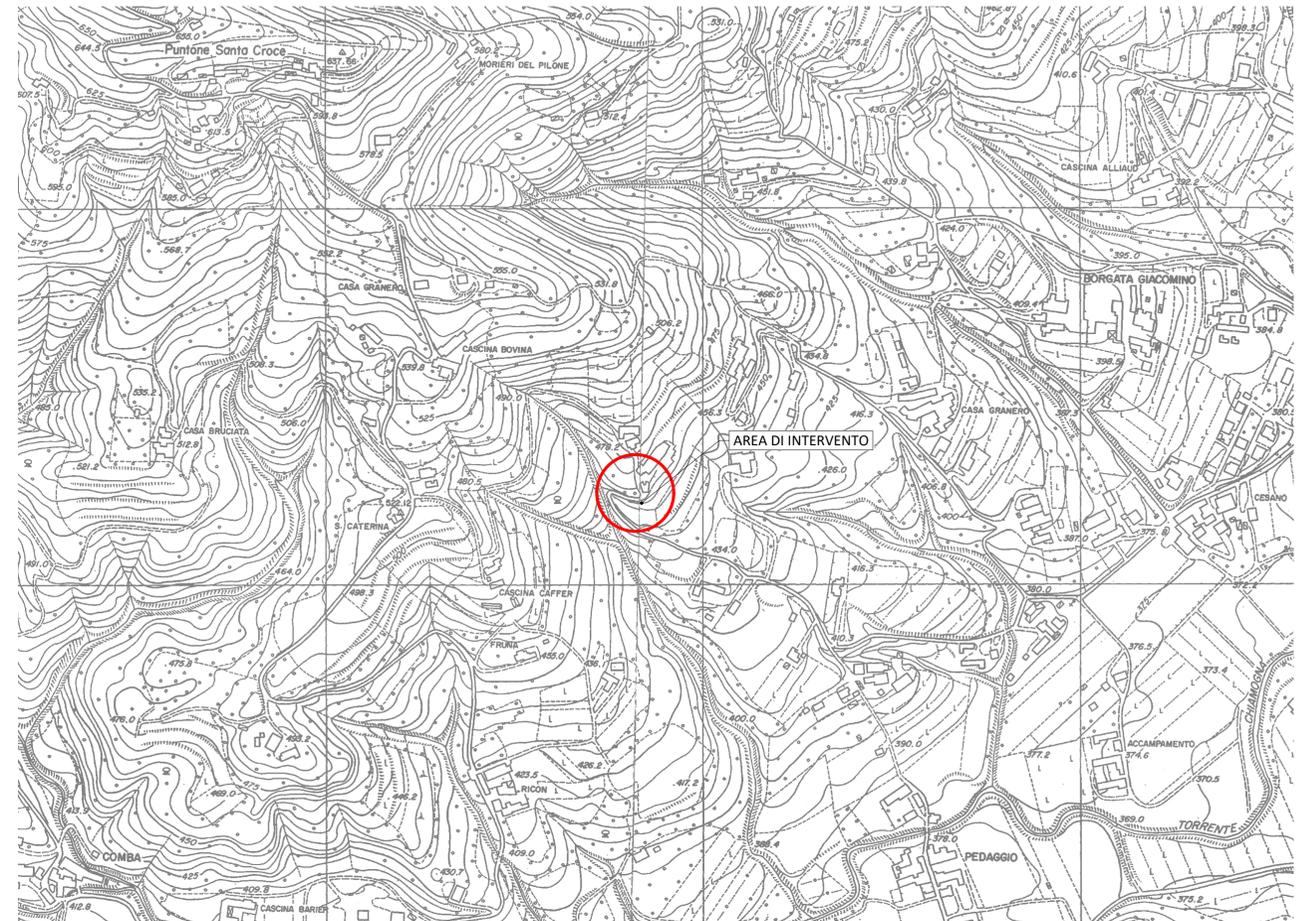

INDIVIDUAZIONE AREE DI INTERVENTO SU ESTRATTO CATASTALE
FOGLI 11 e 12 DEL COMUNE DI BRICHERASIO
scala 1:1.000

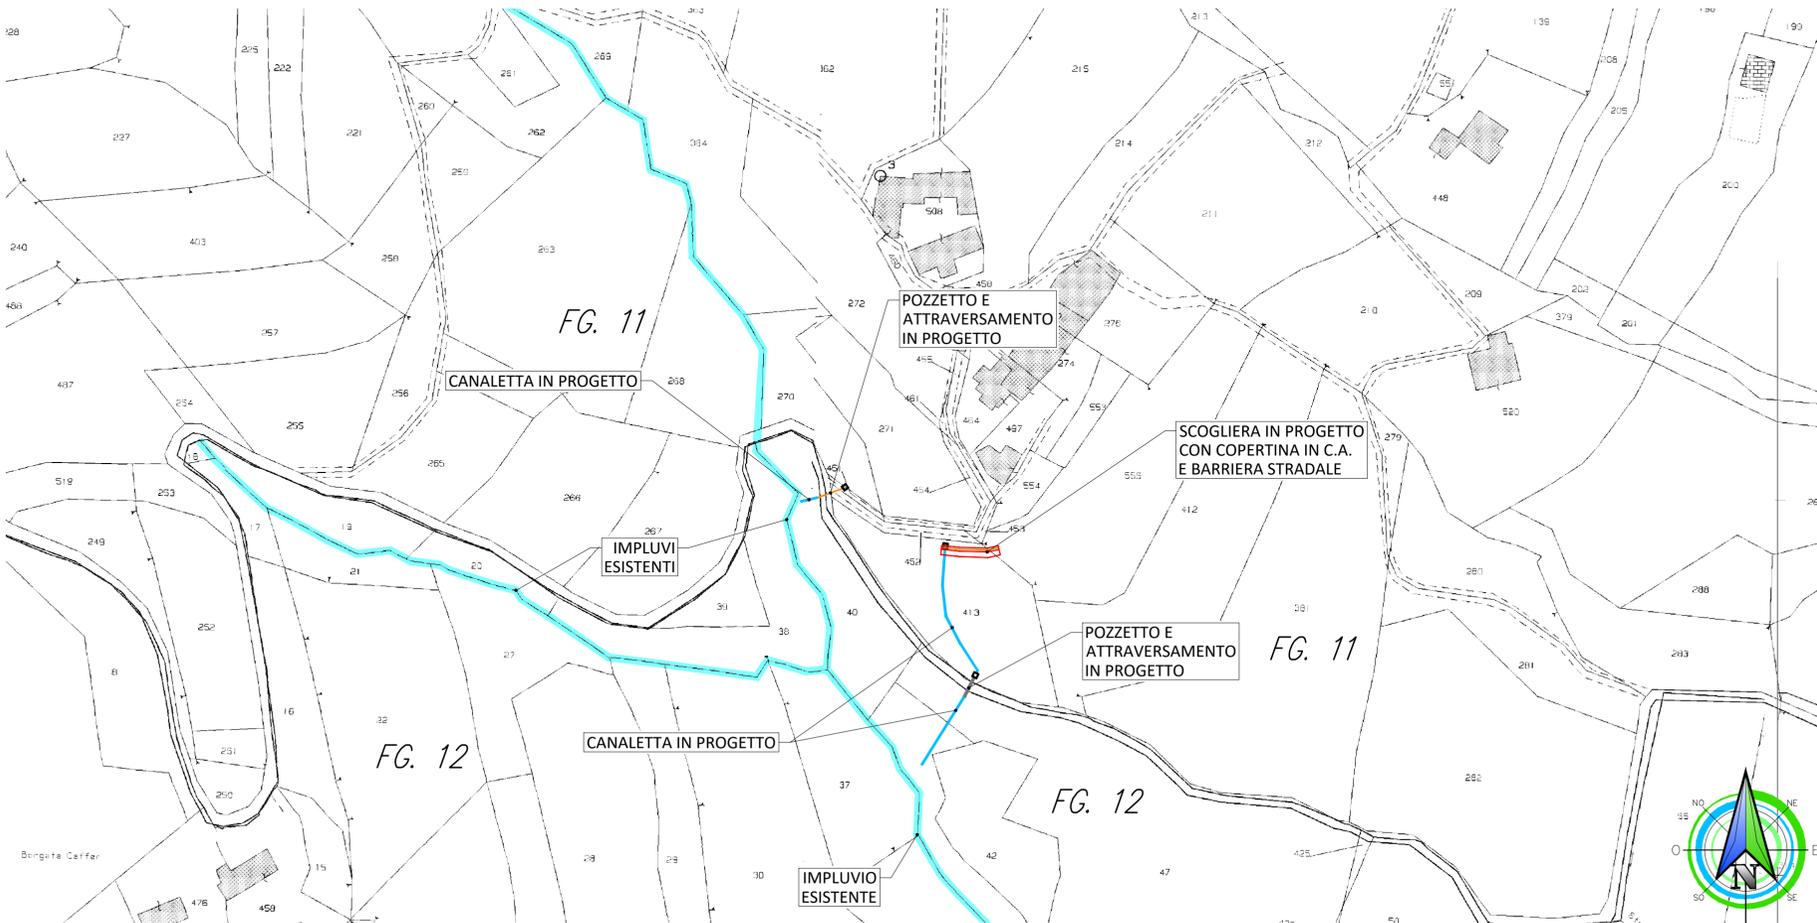

COMMITTENTE:

REGIONE PIEMONTE **TORINO METROPOLI**

COMUNE DI BRICHERASIO

IL RESPONSABILE DEL PROCEDIMENTO: Geom. Romina BRUNO FRANCO

OGGETTO:
PMO SCHEDA 24.01 7.07 - MANUTENZIONE E RIPRISTINO OPERE DI SOSTEGNO E DI DRENAGGIO SUPERFICIALE E RETI DI SCOLO IN STRADA CESANI SARDEGNA LOC. GHIOT - CIG ZF02CF288E

LOCALITÀ DELL'INTERVENTO:
COMUNE DI BRICHERASIO - STRADA CESANI SARDEGNA LOCALITÀ GHIOT

FASE PROGETTUALE:
STUDIO DI FATTIBILITÀ / PROGETTO DEFINITIVO

REVISIONE	DATA	DESCRIZIONE	M.B. REDATTO	I.B. VERIFICATO	G.O. RIESAMINATO
1	Giugno 2020	STUDIO DI FATTIBILITÀ/PROGETTO DEFINITIVO			

TITOLO:
COROGRAFIA E CATASTALE

ARCHIVIO: 4911 FILE N°: TAVOLA_COROGRAFIA_CATASTALE

DATA: Loranze, Giugno 2020

TAVOLA N°: **01**

SCALA: 1:10.00 - 1:5.000
1:1.000

Studio Tecnico Associato
ing. GABRIELE
ing. NOASCICONO
ing. ODETTO
geol. CAMBULLI
ing. VIGNONICO
ing. ZAPPALÀ
P.IVA 08462870018

Sede legale
Via Giosuè Gianavello, n. 2
10060 Rorà (TO)
TEL. 0121/93.36.93
FAX 0121/95.03.78

Sede operativa
Strada Provinciale 222, n. 31
10010 Loranze (TO)
TEL. 0125/19.70.499
FAX 0125/56.40.14
e-mail: info.hydrogeos@liquadrifoglio.to.it

PROGETTISTA:
Dott. Ing. Gianluca ODETTO
N° 7269 J ALBO INGEGNERI
PROVINCIA DI TORINO

TIMBRO:

ALTRA FIGURA:

TIMBRO: