



LEGGENDA PRGC

- Limite delle aree normative
- Limite del centro storico
- Limite aree libere trasformabili
- Limite aree boscate Art. 13/2
- Limite vincolo idrogeologico Art. 13/3
- Nuovi tracciati stradali Art. 14
- Aree esoggettate a vincolo Art. 12
- Depuratore
- Serbatoio
- Prese idriche
- Linee elettriche
- Punti di vista
- FF.SS.
- Aree vincolate all'esito di ulteriori indagini di dettaglio (art. 13/4)
- Aree a condizionamento negativo ai fini urbanistici (art. 12/7)
- Fasce fluviali Art. 12/3
- fascia di deflusso di piena
- fascia di esondazione
- Fascia di piena catastrofica
- Aree Agricole Art. 21/1
- Nuclei di origine agricola suscettibili di trasformazione Art. 21/2
- Centro storico Art. 21/4
- Beni culturali Art. 21/3
- Residenziale di recupero a media densità Art. 21/5
- Residenziale di recupero ad alta densità Art. 21/5
- Terziario esistente Art. 21/13
- Terziario di recupero Art. 21/14
- Residenziale a terziario di completamento Art. 21/12
- Residenziale di completamento a bassa densità Art. 21/7
- Residenziale di completamento a media densità Art. 21/6
- Residenziale di nuovo impianto Art. 21/8
- Produttive esistenti Art. 21/15
- Produttive di completamento Art. 21/17
- Produttive di nuovo impianto Art. 21/18
- Edilizia economica popolare Art. 21/9
- Residenziale in aree improprie Art. 21/10
- Produzione in zona impropria Art. 21/21
- Verde privato Art. 21/11
- Area sportiva privata Art. 21/23
- Accezzature di interesse comunale e generale Art. 21/25
- Servizi sportivi Art. 21/24
- Servizi urbani esistenti Art. 21/24
- Servizi urbani in progetto localizzati Art. 21/24
- Servizi urbani da localizzare in sede di S.U.E. Art. 21/24
- Istruzione
- Comuni
- Per l'agricoltura
- Istruzione
- Comuni
- Verde-sport
- Per terziario
- Parcheggi
- Produttivi
- Per terziario
- Aree di rispetto ambientale Art. 12/6
- Aree vincolate all'esito di ulteriori indagini di dettaglio (art. 13/4)
- Aree a condizionamento negativo ai fini urbanistici (art. 12/7)


ESTRATTO PRGC Scala 1:10.000

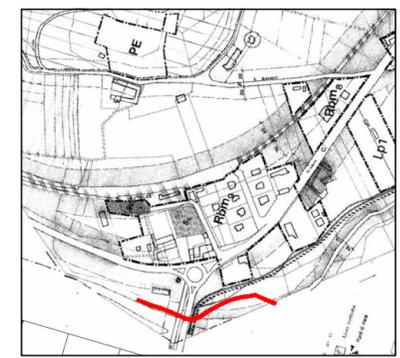

INQUADRAMENTO TRACCIATO SU ORTOFOTO Scala 1:10.000

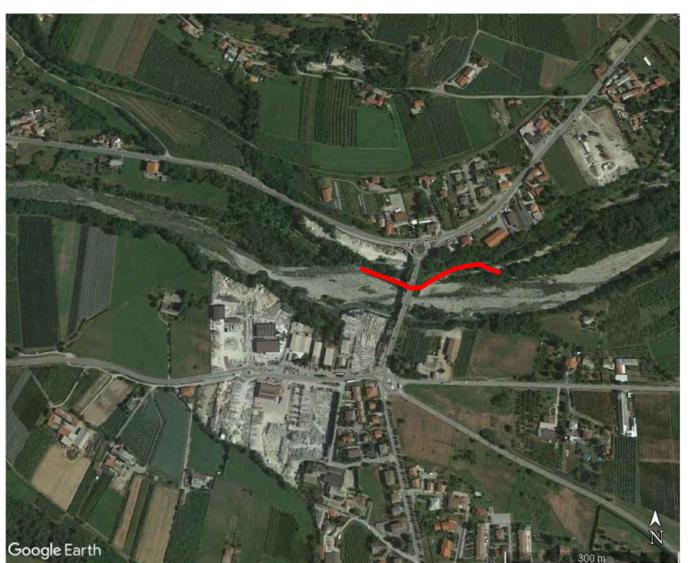

COROGRAFIA Scala 1:5.000

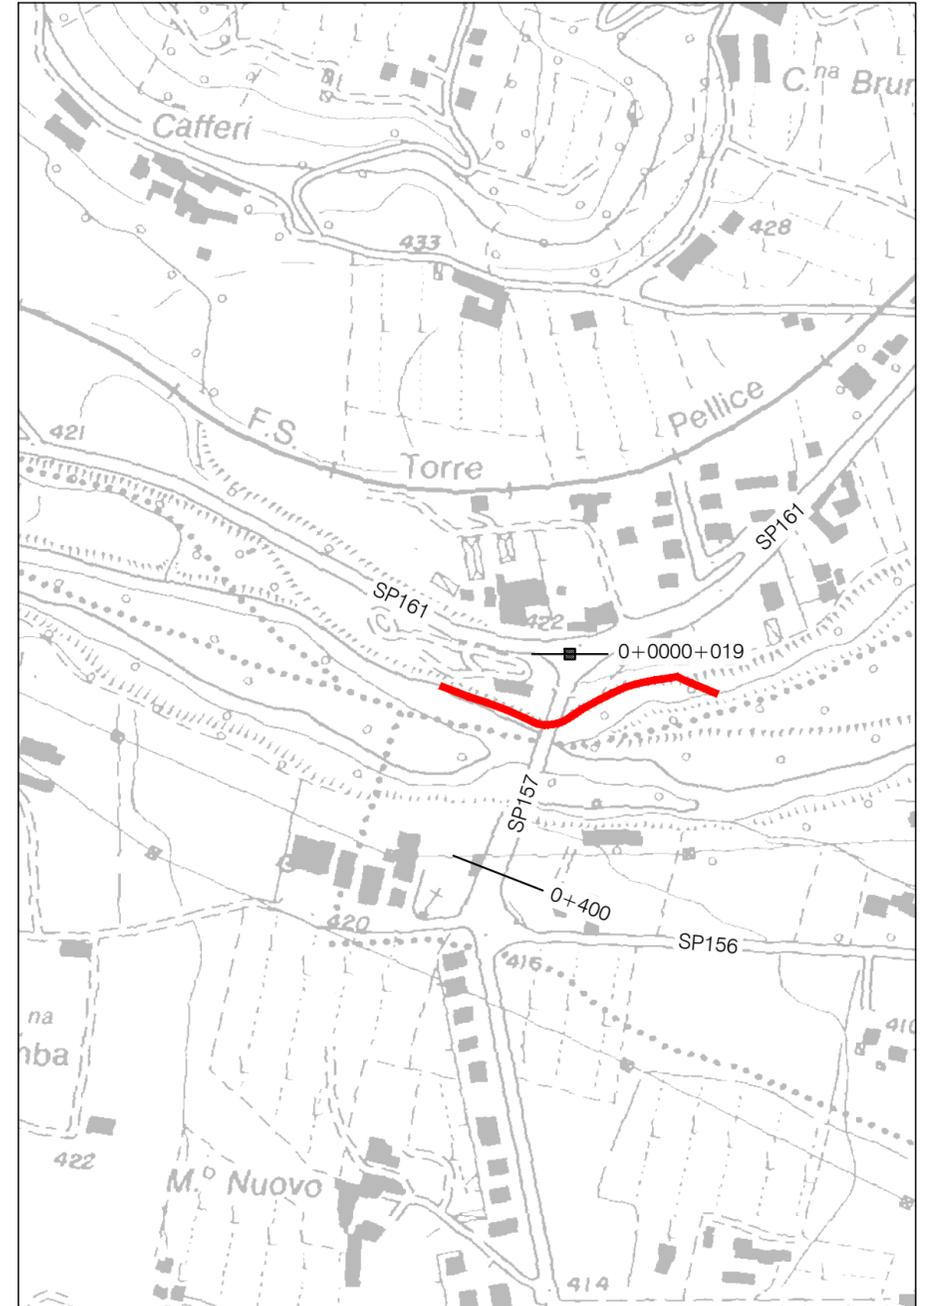

**PROG. 13179**

**COMUNE di BRICHERASIO**

**PROGETTO DEFINITIVO**

**RIFACIMENTO SCOGLIERA E SISTEMAZIONE  
 A PROTEZIONE DEL COLLETTORE DI VALLE  
 ZONA CALLIERA A PONTE NUOVO**

**COROGRAFIA, ESTRATTO PRGC ED  
 INQUADRAMENTO OPERE SU BASE ORTOFOTO**

Rev.	Data	Redazione	Verifica	Autorizzazione	Modifiche
01	05/09/2019				

**Il Committente:**

**Società Metropolitana Acque Torino S.p.A.**

**Il DIRETTORE GENERALE**  
Ing. Marco ACRI

**Il Progettista:**

R.T.P. Endaco S.r.l. - Tuberga Stefano  
 Ing. Gian Piero ENRIONE

Geol. Stefano TUBERGA

**Società di Ingegneria**

**ASSOCIATO** Piazza Lamarmora, 12 10015 Ivrea (TO)  
 Tel. +39 0125 48063  
 e-mail [endaco@endaco.com](mailto:endaco@endaco.com)

**Collaboratori:**  
 Ing. Davide ENRIONE  
 Ing. Daniela FORNERO

Archivio file:	Lav./Fase	Elaborato n.	Scala:
<b>B17B01-DEF-01.00-01.dwg</b>	<b>B17B01-DEF</b>	<b>01.00-01</b>	<b>1:5.000/ 10.000</b>

**INTERVENTO IN PROGETTO**

