



REGIONE PIEMONTE



CITTA' METROPOLITANA DI TORINO

Comune di BRICHERASIO


Richiedente:
COMUNE DI BRICHERASIO

Realizzazione di nuova canaletta di scolo, ripristino di
tubazione esistente e pulizia caditoie in strada del Gatto
PMO scheda 24.01 7.39


PROGETTO ESECUTIVO

IIINQUADRAMENTO	GIUGNO 2024	1
Progettista : Dott. Forestale Silvio FARINETTI		
<small>Strada al Colletto 45 10064 Pinerolo (TO) Tel. 328-3922896 e-mail: silviofarinetti@gmail.com Albo Dottori Agronomi e Forestali Provincia di Torino n. 706 P.IVA 07941030012</small>		
<small>File: progetto_PM0_05</small>		

ESTRATTO DI CTR Scala 1:5.000

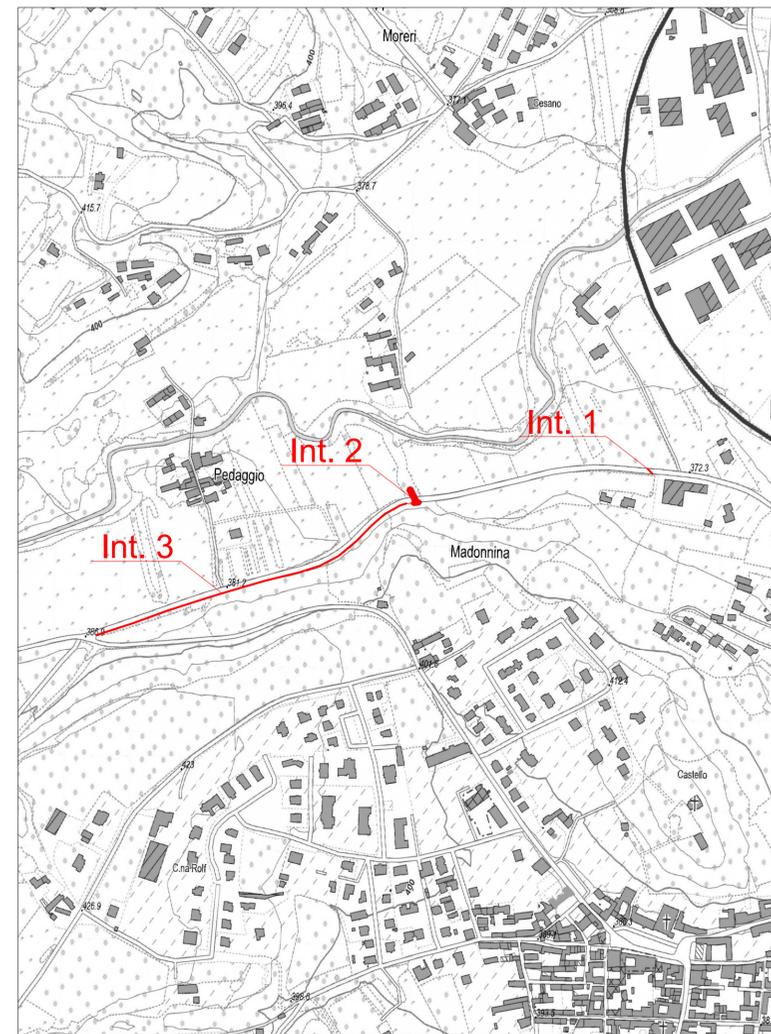

ESTRATTO DI PLANIMETRIA CATASTALE SCALA 1:2000

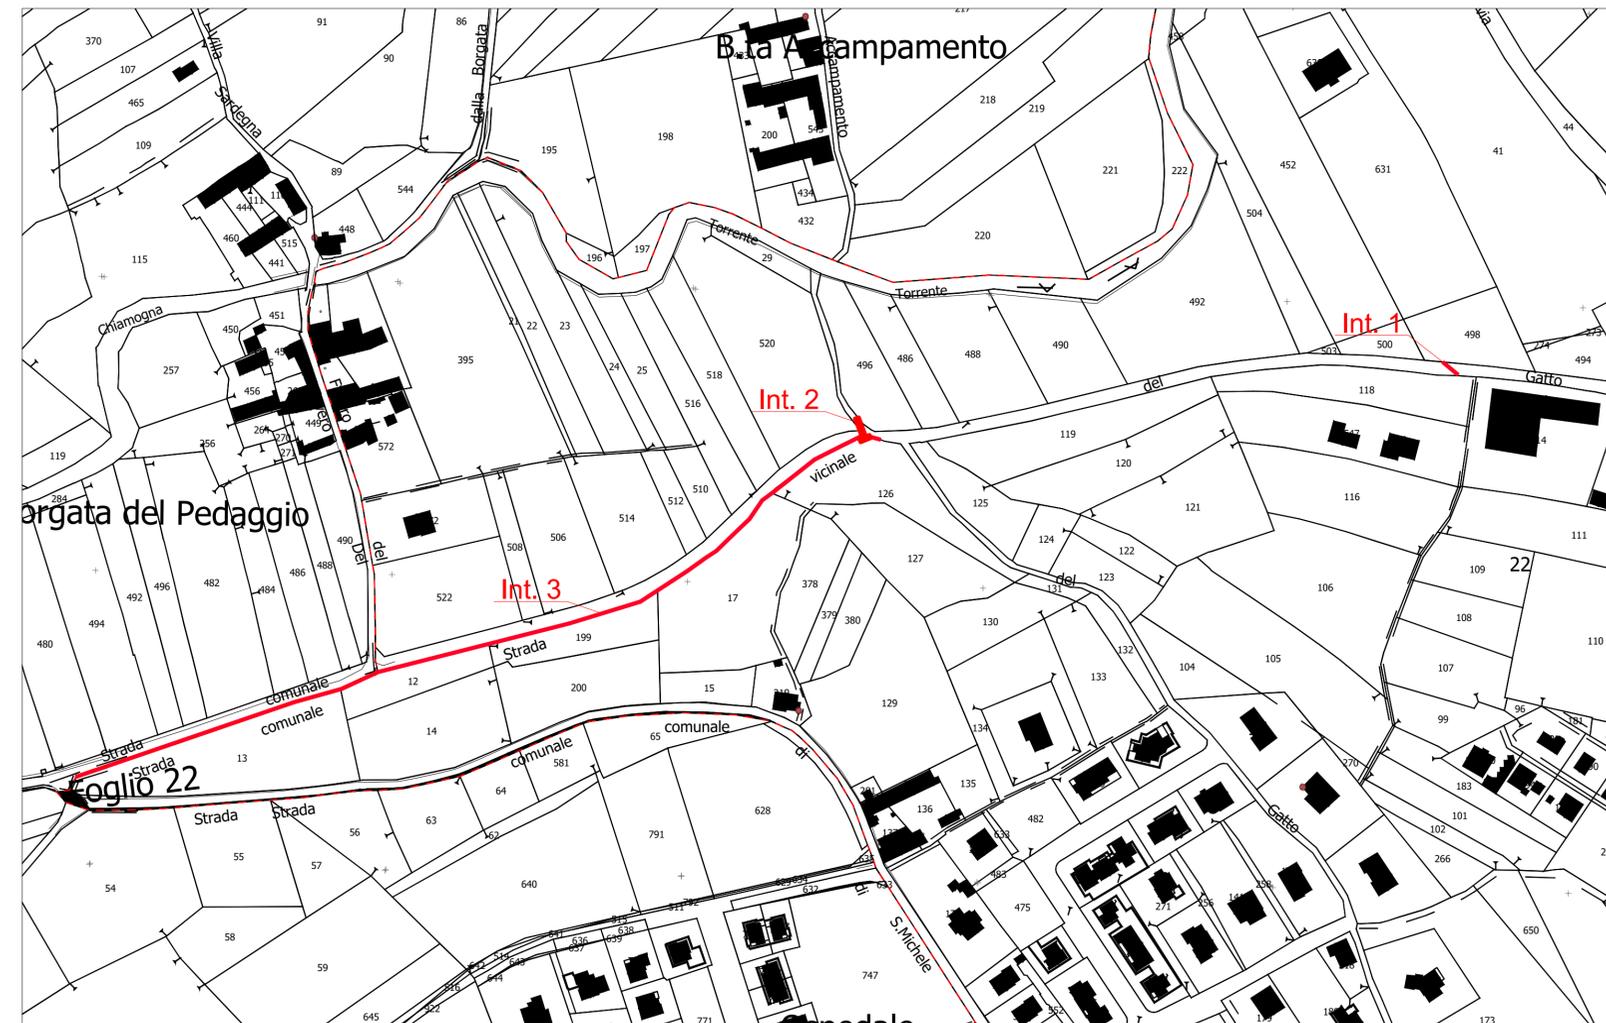

COMUNE DI BRICHERASIO fg.22

ESTRATTO DI ORTOFOTO Scala 1:5.000

