

REGIONE PIEMONTE



CITTA' METROPOLITANA DI TORINO

Comune di BRICHERASIO


Richiedente:  
COMUNE DI BRICHERASIO

Sistemazione della scarpata lungo la sponda destra del  
corso d'acqua in strada vicinale della Frasa,  
in loc. C.na Ghignet  
PMO scheda 24.01 10.11

**PROGETTO ESECUTIVO**

<b>INQUADRAMENTO</b>	<b>GIUGNO 2024</b>	<b>1</b>
Progettista : Dott. Forestale Silvio FARINETTI		
Strada al Colletto 45 10064 Pinerolo (TO) Tel. 328-3922898 e-mail: silviofarinetti@gmail.com Albo Dottori Agronomi e Forestali Provincia di Torino n. 706 P.IVA 07941030012		
File: Progetto_Ghignet_02		

INQUADRAMENTO SU BDTRE  
Scala 1:5.000

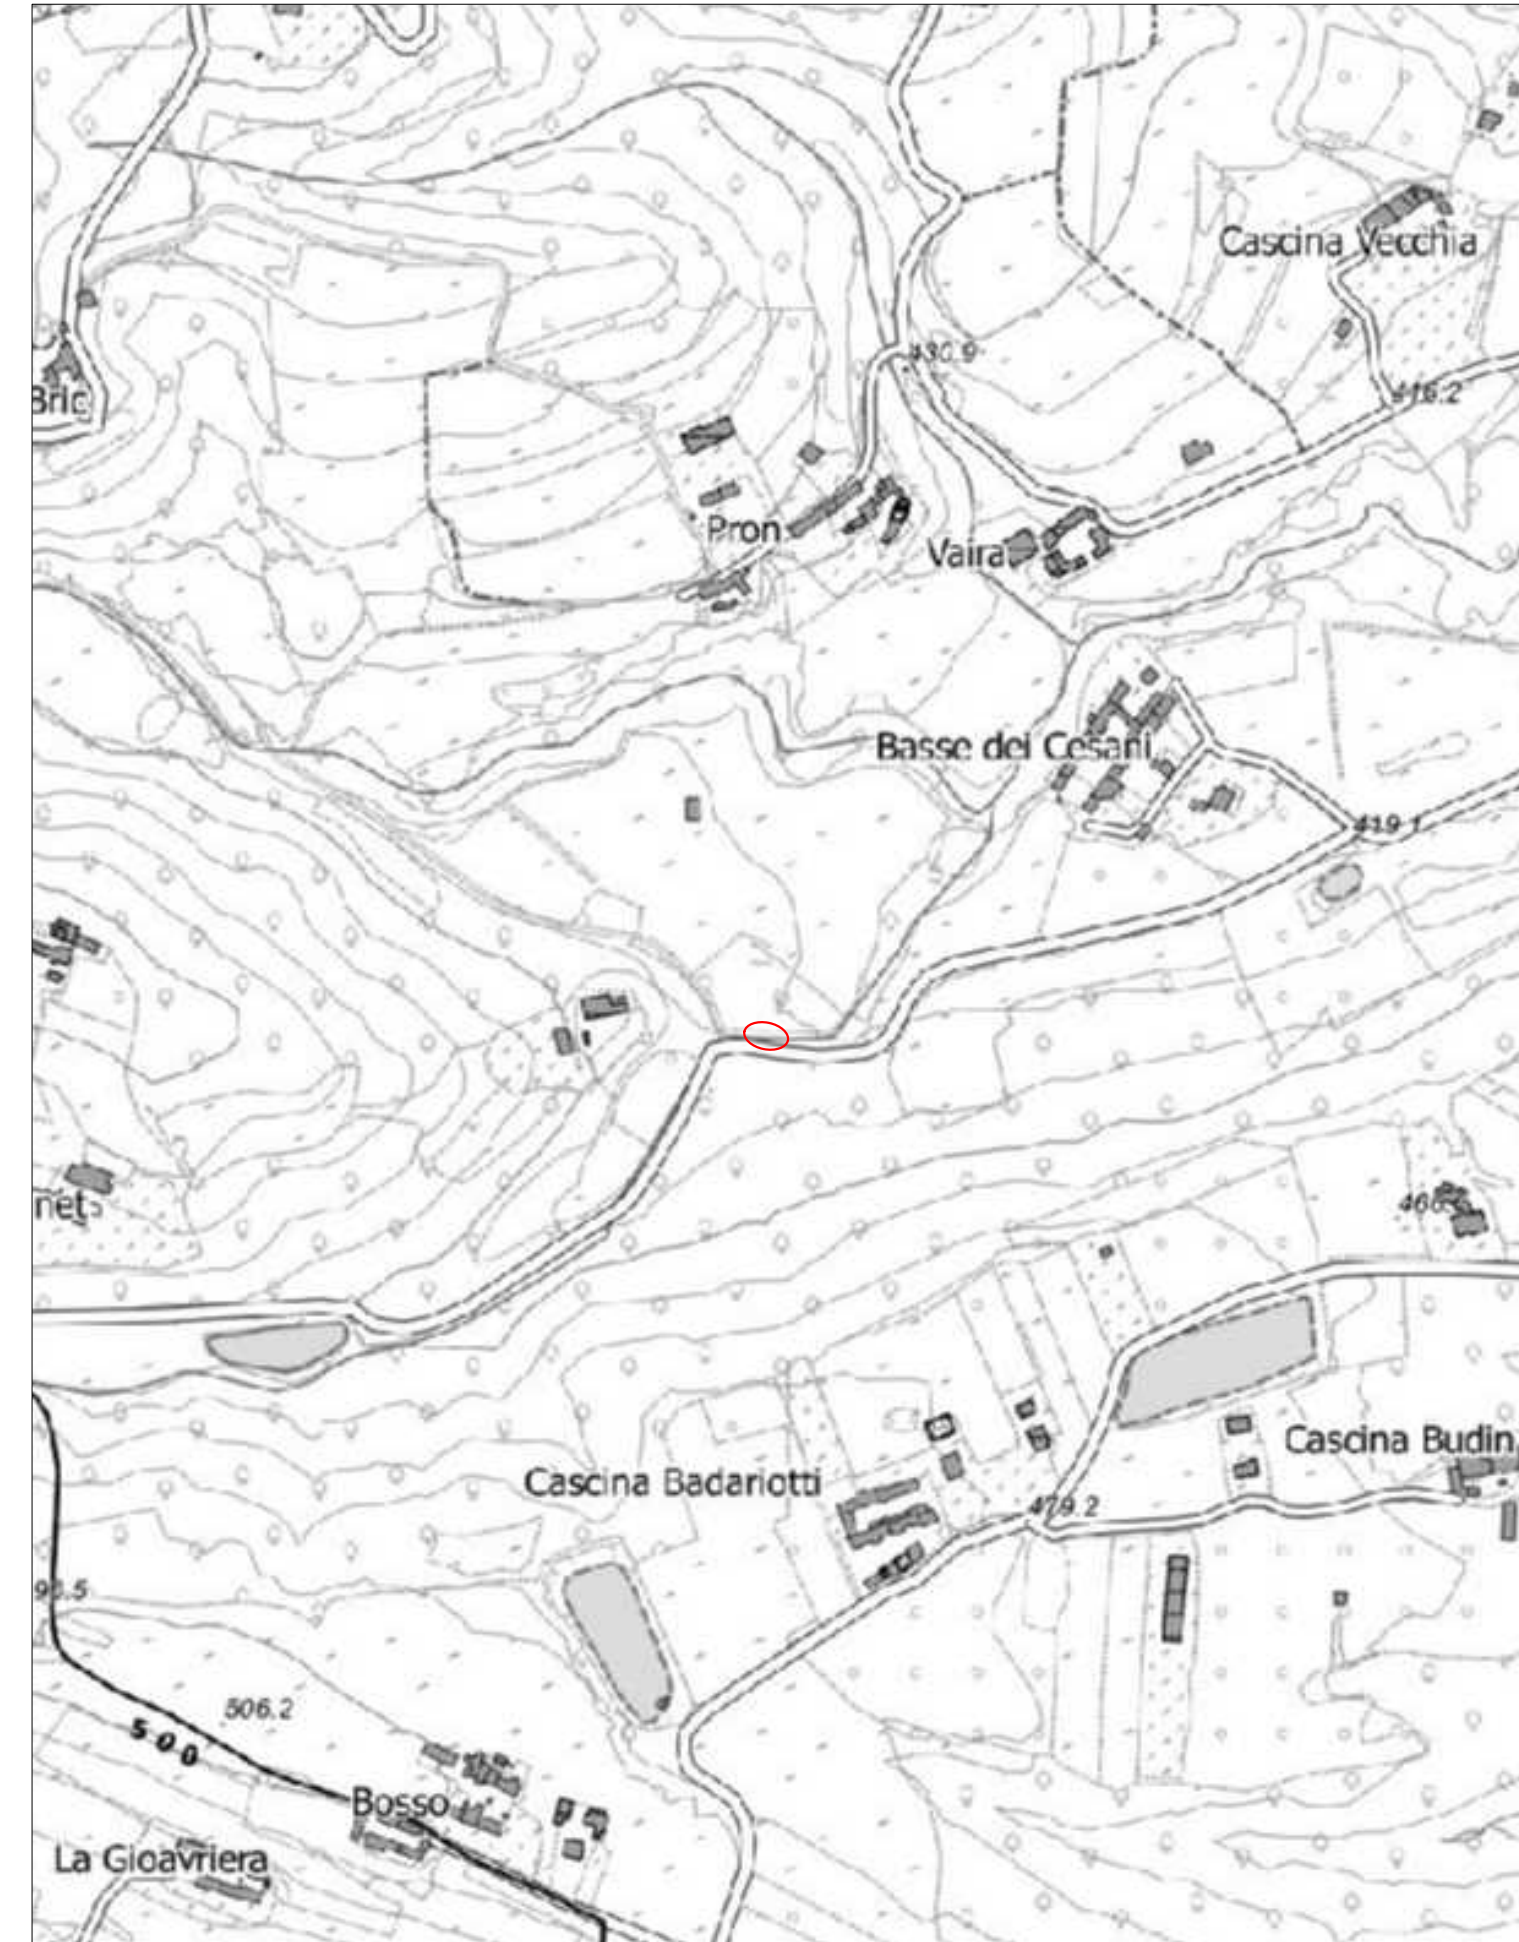

INQUADRAMENTO CATASTALE  
Scala 1:1.500



Foglio 26 del Comune di Bricherasio

ESTRATTO DI ORTOFOTO  
Scala 1:2.500

