



REGIONE PIEMONTE



CITTA' METROPOLITANA DI TORINO  
CITTA' METROPOLITANA DI TORINO

Comune di BRICHERASIO

Richiedente:  
COMUNE DI BRICHERASIO


Realizzazione di nuova canaletta di scolo, ripristino di  
tubazione esistente e pulizia caditoie in strada del Gatto  
PMO scheda 24.01 7.39

PROGETTO ESECUTIVO


TAVOLA DI PROGETTO	GIUGNO 2024	2
Progettista : Dott. Forestale Silvio FARINETTI		
Strada al Colletto 45 10064 Pinerolo (TO) Tel. 328-3922898 e-mail: silviofarinetti@gmail.com Albo Dottori Agronomi e Forestali Provincia di Torino n. 706 P.IVA 07941030112		
File: progetto_PMO_05		

Intervento n.2 scala 1:100


PLANIMETRIA STATO ATTUALE

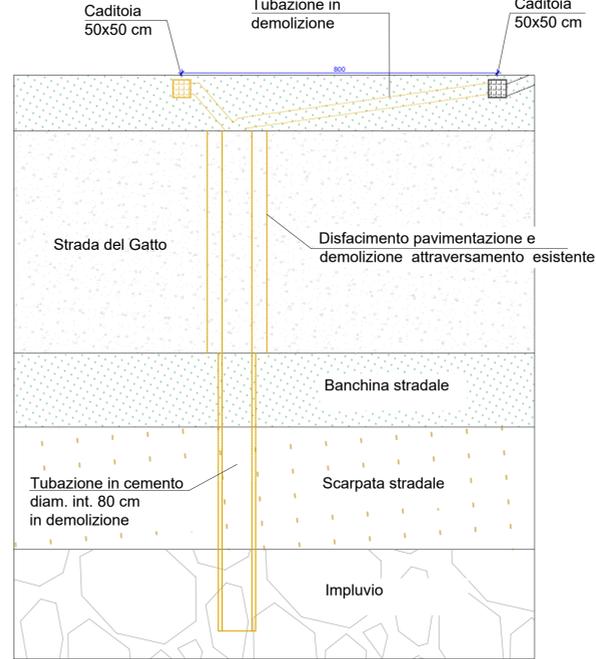


PLANIMETRIA STATO A PROGETTO

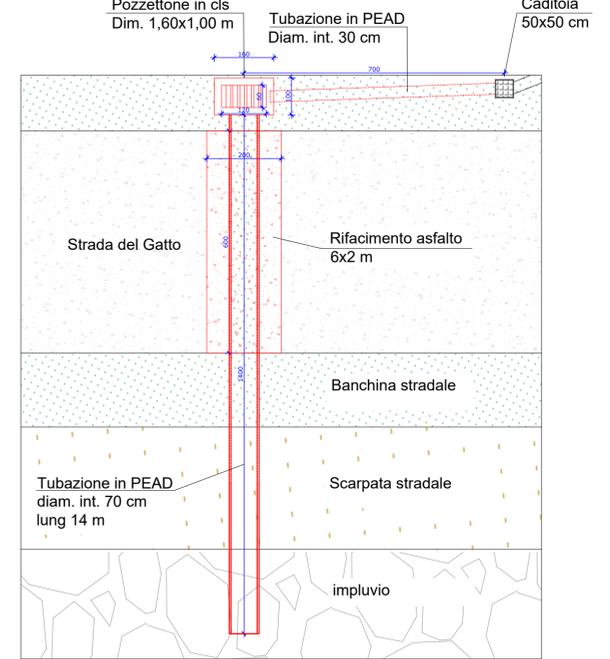

SEZIONE STATO ATTUALE

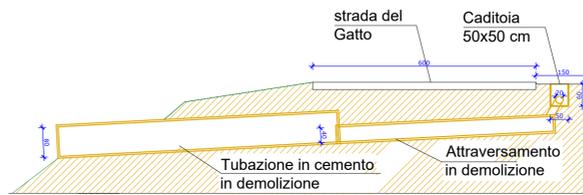


SEZIONE STATO A PROGETTO

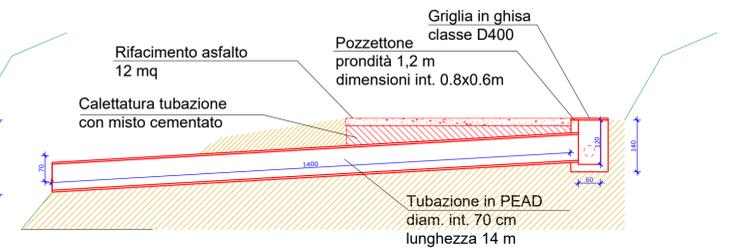


Intervento n. 1 scala 1:100

PLANIMETRIA STATO ATTUALE

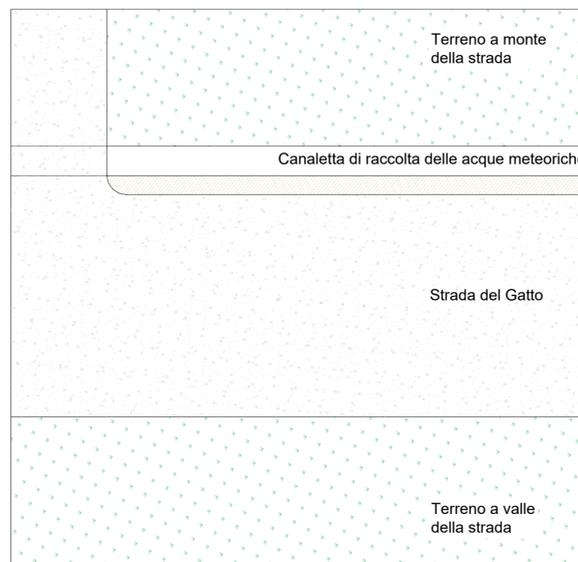

PLANIMETRIA STATO A PROGETTO

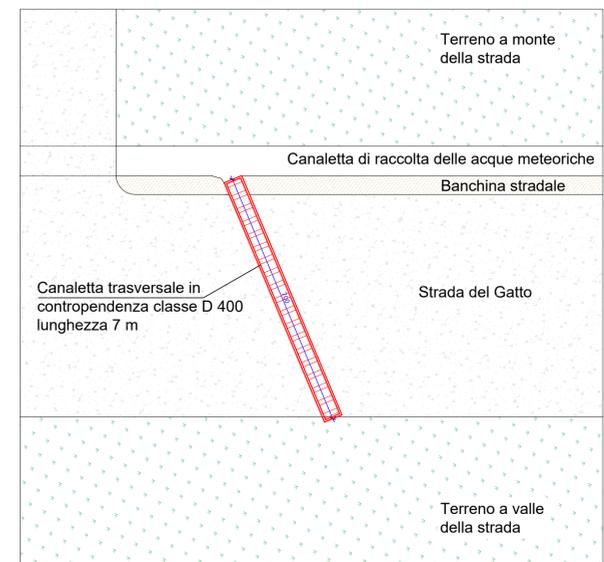

scala 1:50

Particolare costruttivo  
Canaletta prefabbricata con  
griglia carrabile D400  
con fondo in contropendenza

