




PARTICOLARE COSTRUTTIVO SCOGLIERA
IN MASSI DI CAVA CEMENTATI

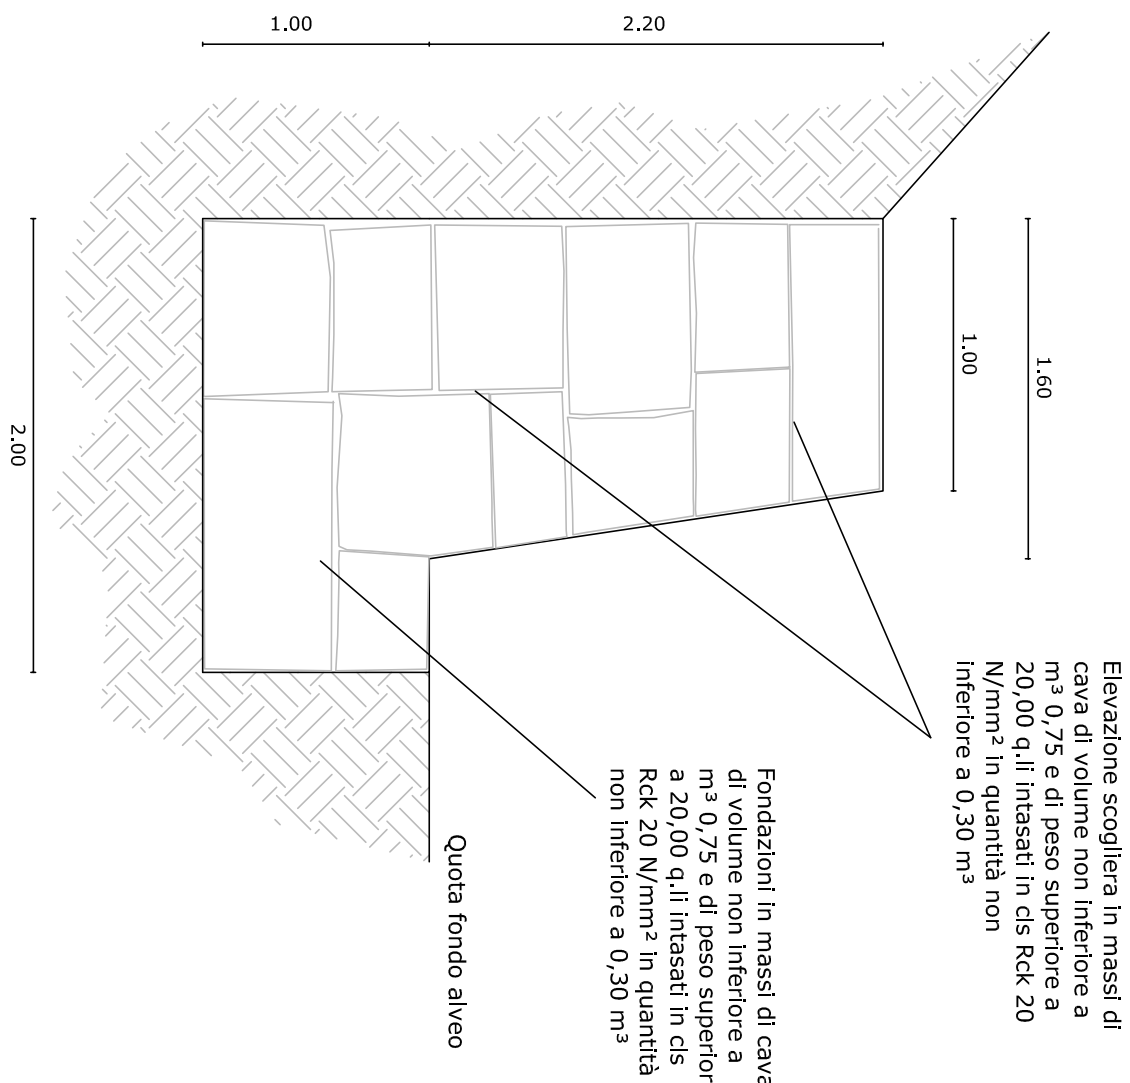


Profilo longitudinale
centro alveo
Sezione 1-1

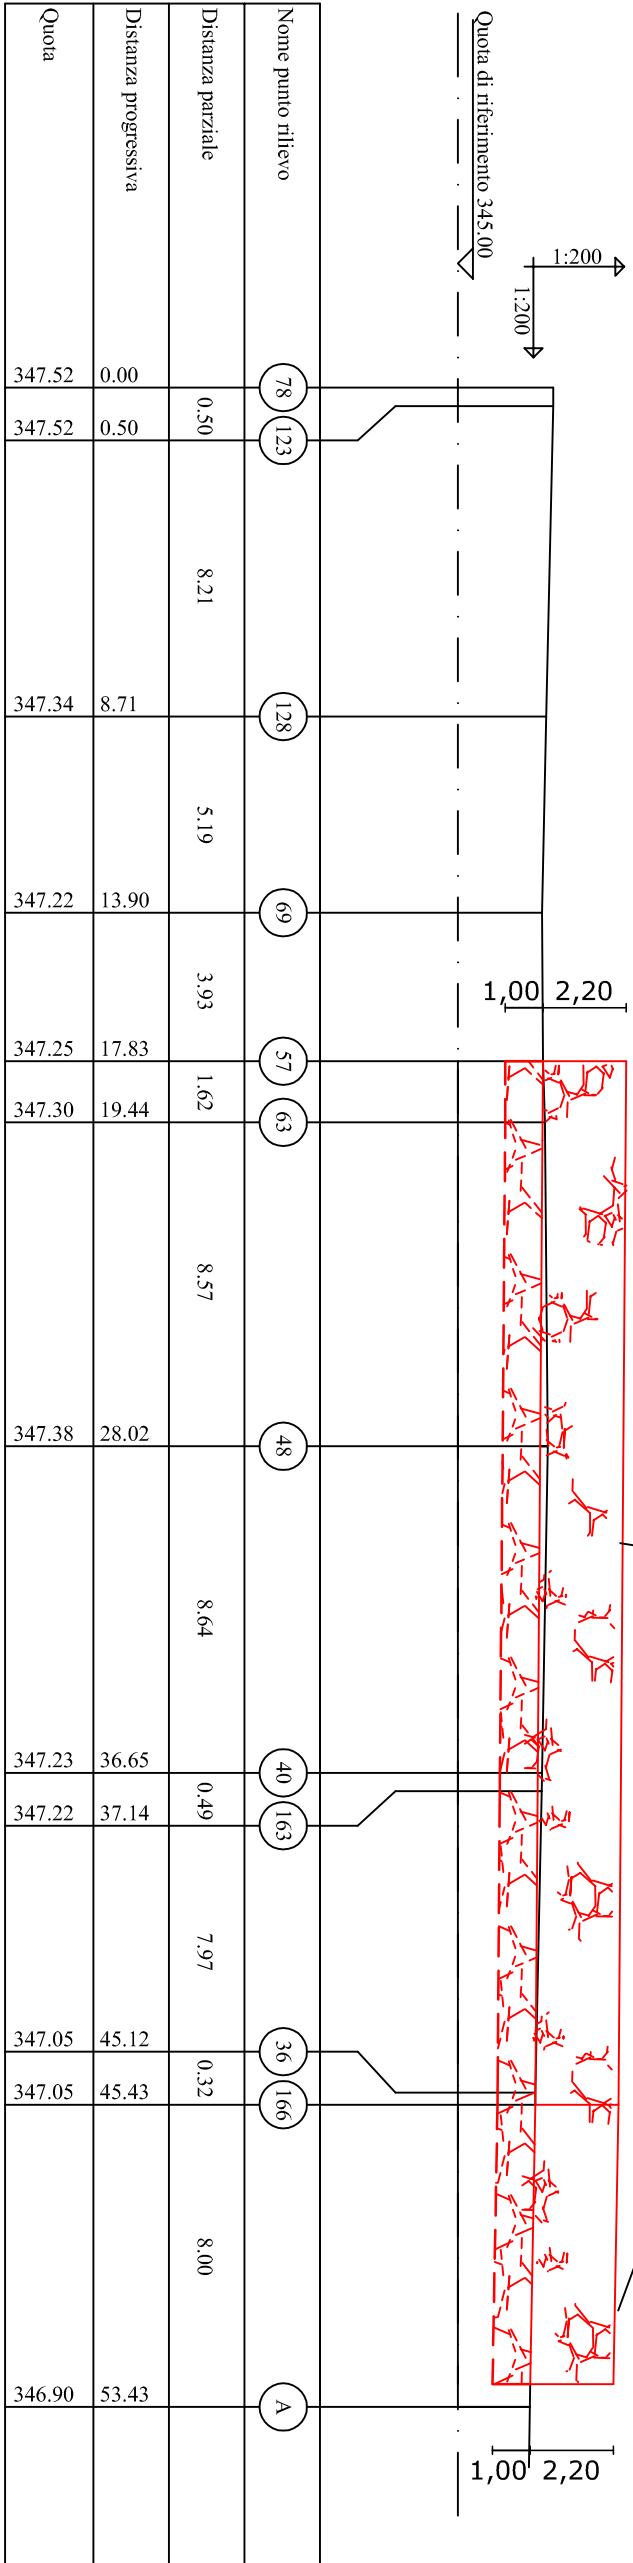


Sezione 2-2

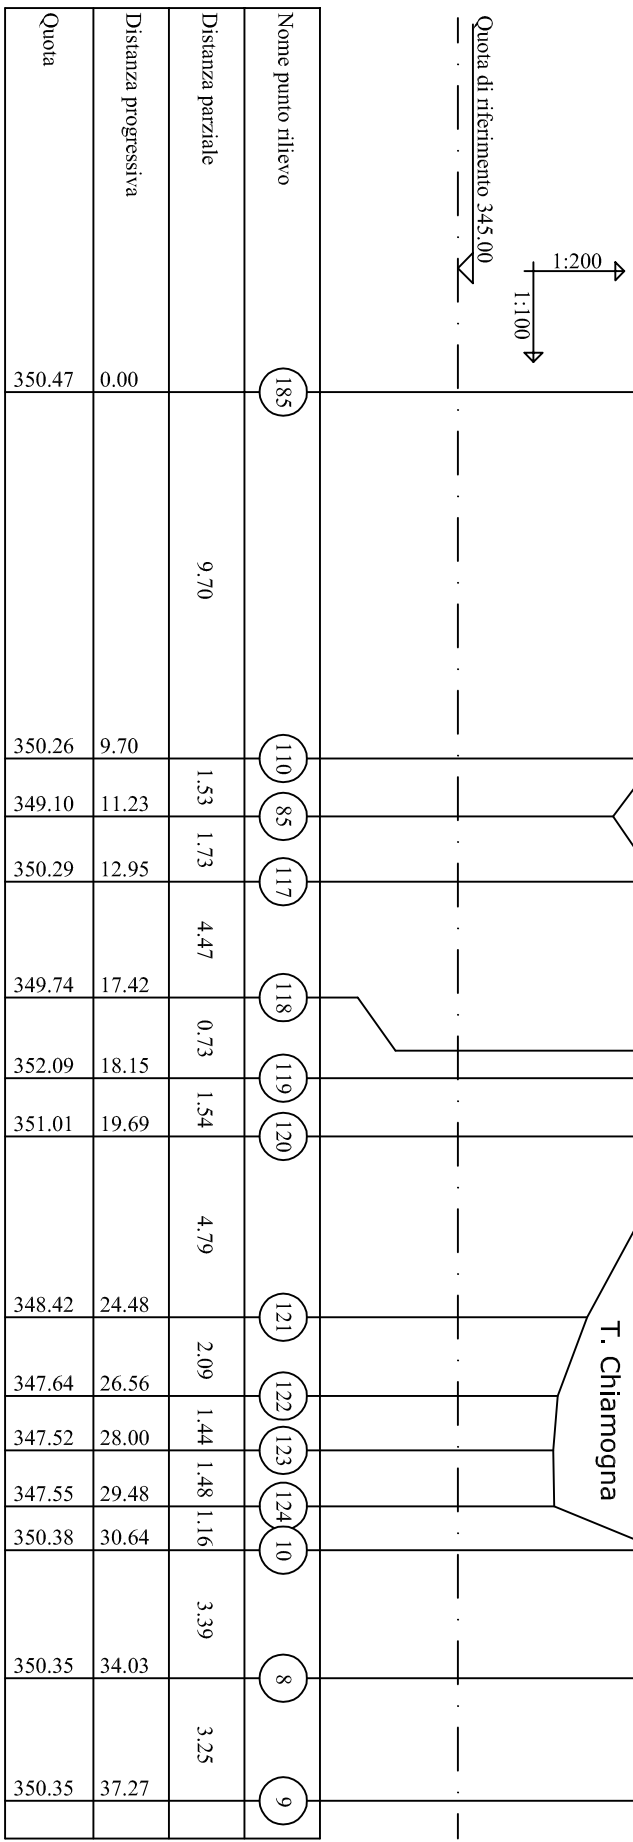


Sezione 3-3

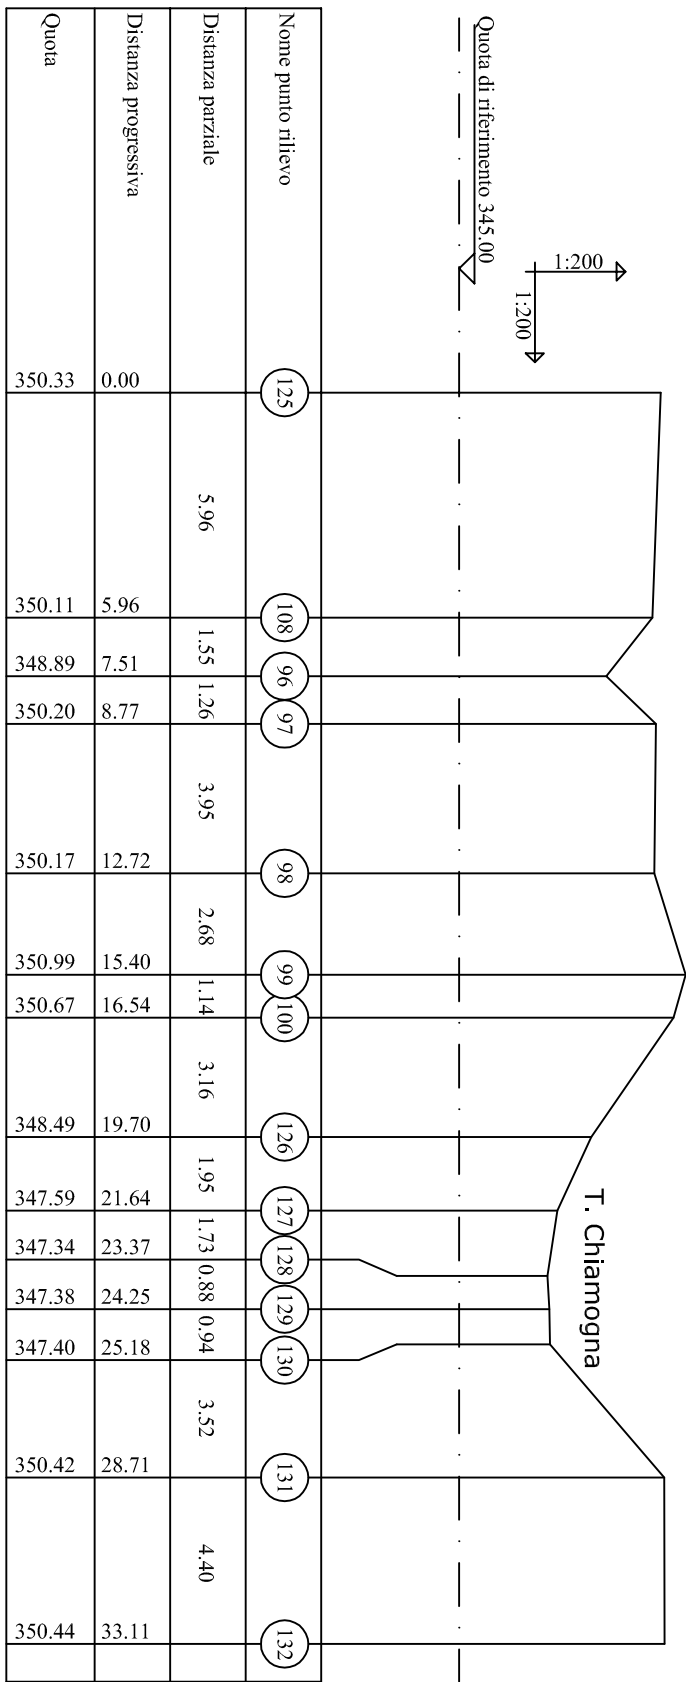


Sezione 4-4

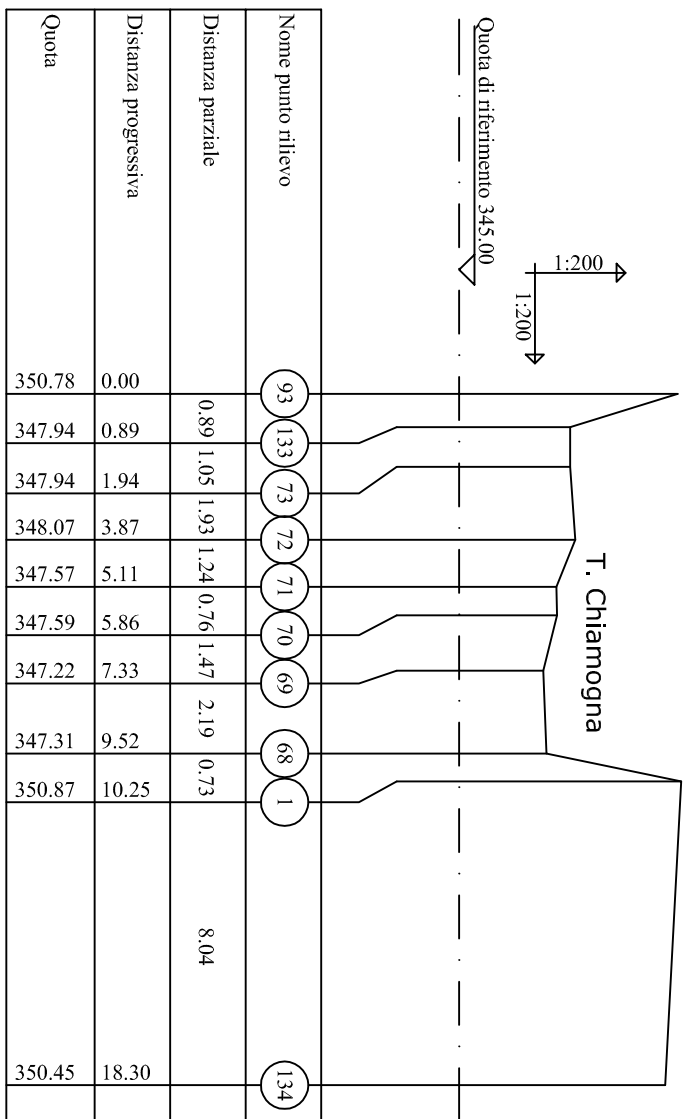


Sezione 5-5

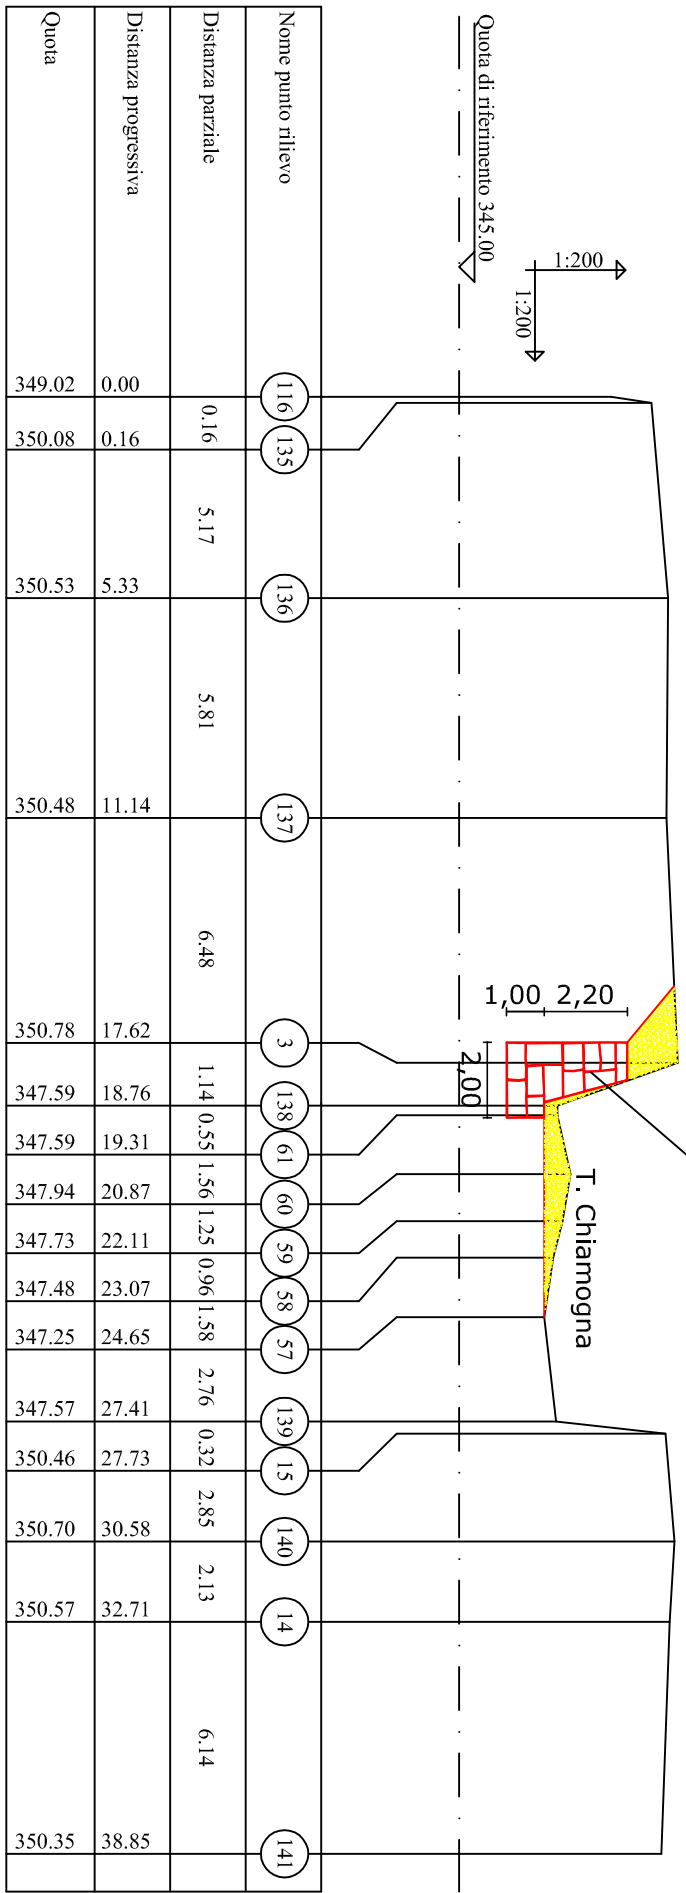


Sezione 6-6

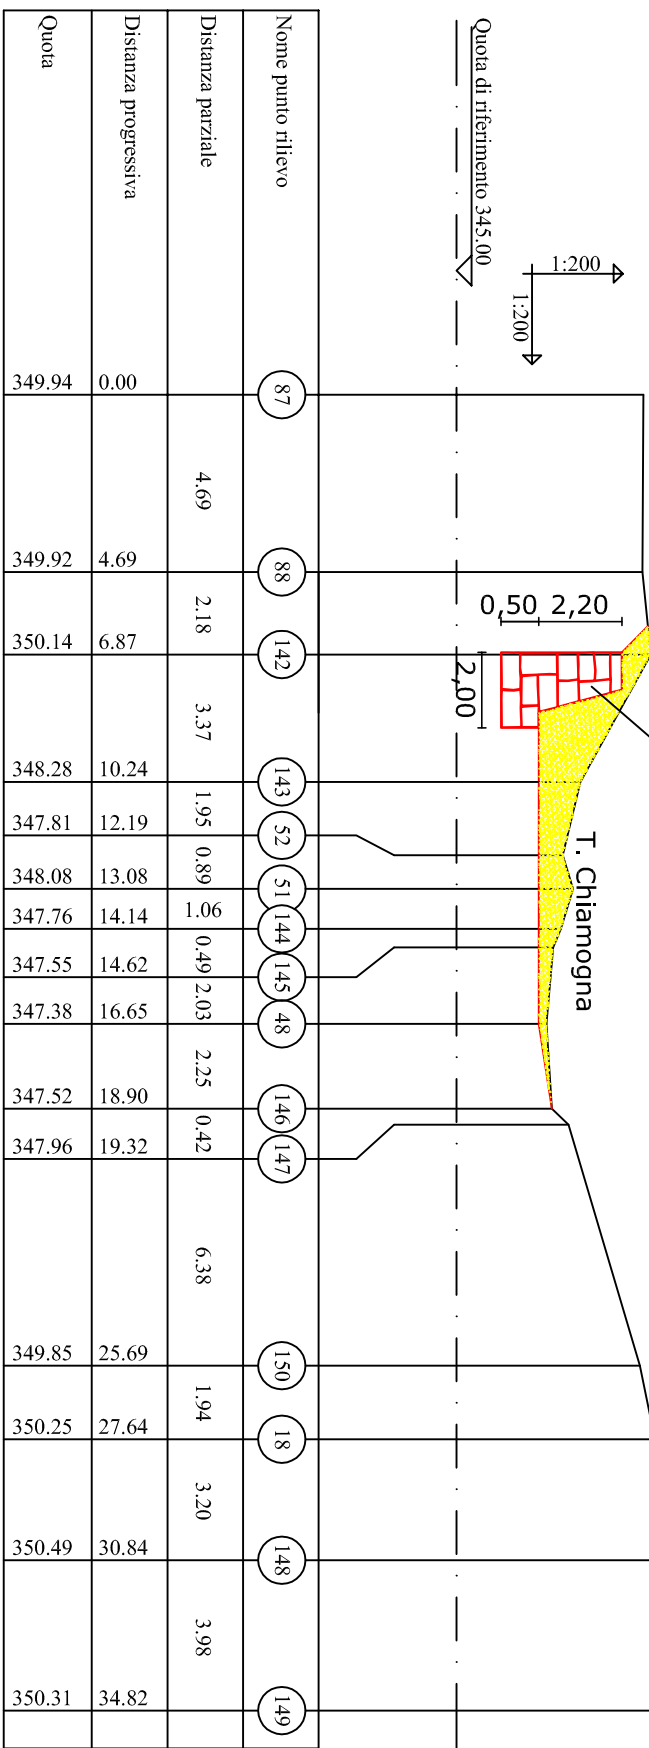

Sezione 7-7

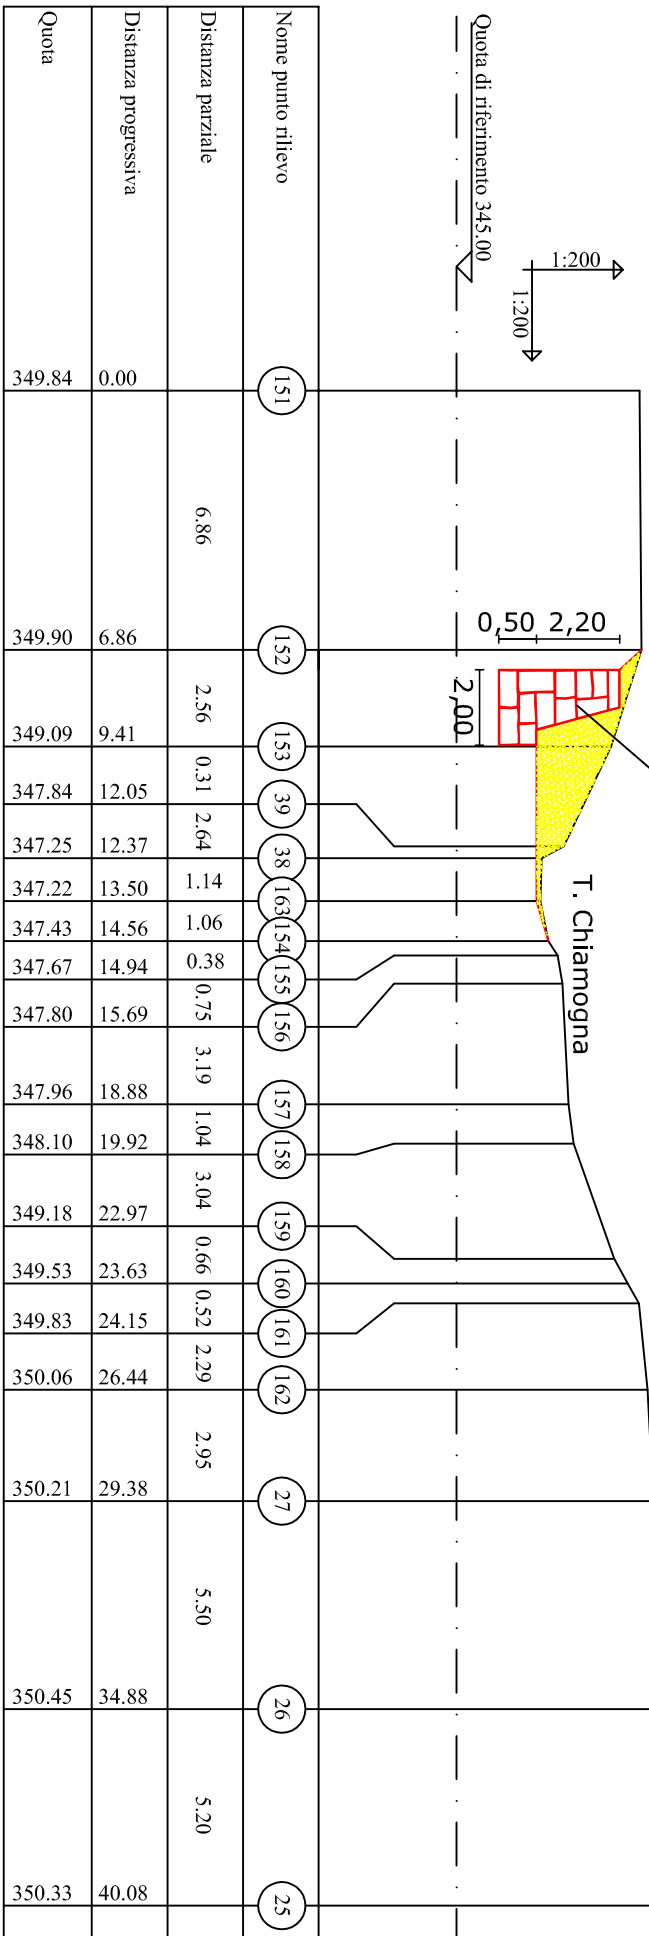

Sezione 8-8

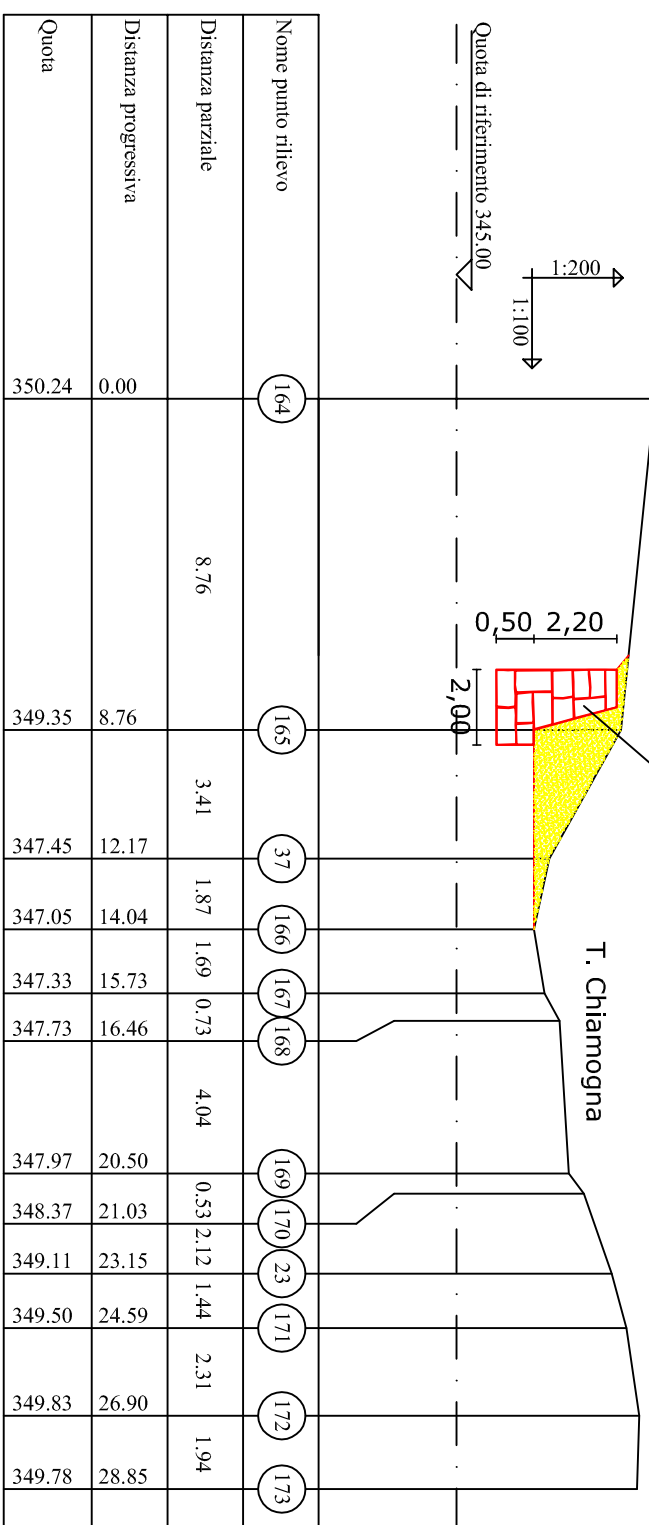

Studio Tecnico Forestale
Dott. Giorgio BERTEA - Dott. Paolo CLAPIER - Dott. Andrea GLAUCCO

Regione Piemonte
COMUNE DI BRICHERASIO
Città Metropolitana di Torino

Progetto di fattibilità tecnico economica per gli
interventi di realizzazione di un tratto di scogliera
in massi di cava lungo la sponda sinistra del
Torrente Chiamogna a valle del ponte in Loc.
Gioietta - PMO Scheda 24.01 11.06

Il PROGETTISTA: Dott.Fer. Paolo CLAPIER

Il Sindaco:

TAVOLA 3
SEZIONI DI PROGETTO IN SCALA 1:200
PROFILLO LONGITUDINALE CENTRO ALVEO IN SCALA 1:200
PARTICOLARI COSTRUTTIVI

Agosto
2023

- Via Martin del XXI n. 52 - 10064 Pinerolo (TO) -
Tel. & Fax 0121 794597 e-mail: stf@stforesale.it