



REGIONE PIEMONTE



CITTA' METROPOLITANA DI TORINO

Comune di BRICHERASIO


Richiedente:
COMUNE DI BRICHERASIO

Sistemazione della scarpata lungo la sponda destra del
corso d'acqua in strada vicinale della Frasa,
in loc. C.na Ghignet
PMO scheda 24.01 10.11


PROGETTO ESECUTIVO

ELABORATO GRAFICO DELLE STRUTTURE - Muro in blocchi lapidei	GIUGNO 2024	11a
Progettista : Dott. Forestale Silvio FARINETTI		
Strada al Colletto 45 10064 Pinerolo (TO) Tel. 328-3922898 e-mail:silviofarinetti@gmail.com Albo Dottori Agronomi e Forestali Provincia di Torino n. 706 P.IVA 07941030012	File: STR_Ghignet_SCO_00.dwg	

PROSPETTO - Scala 1:50

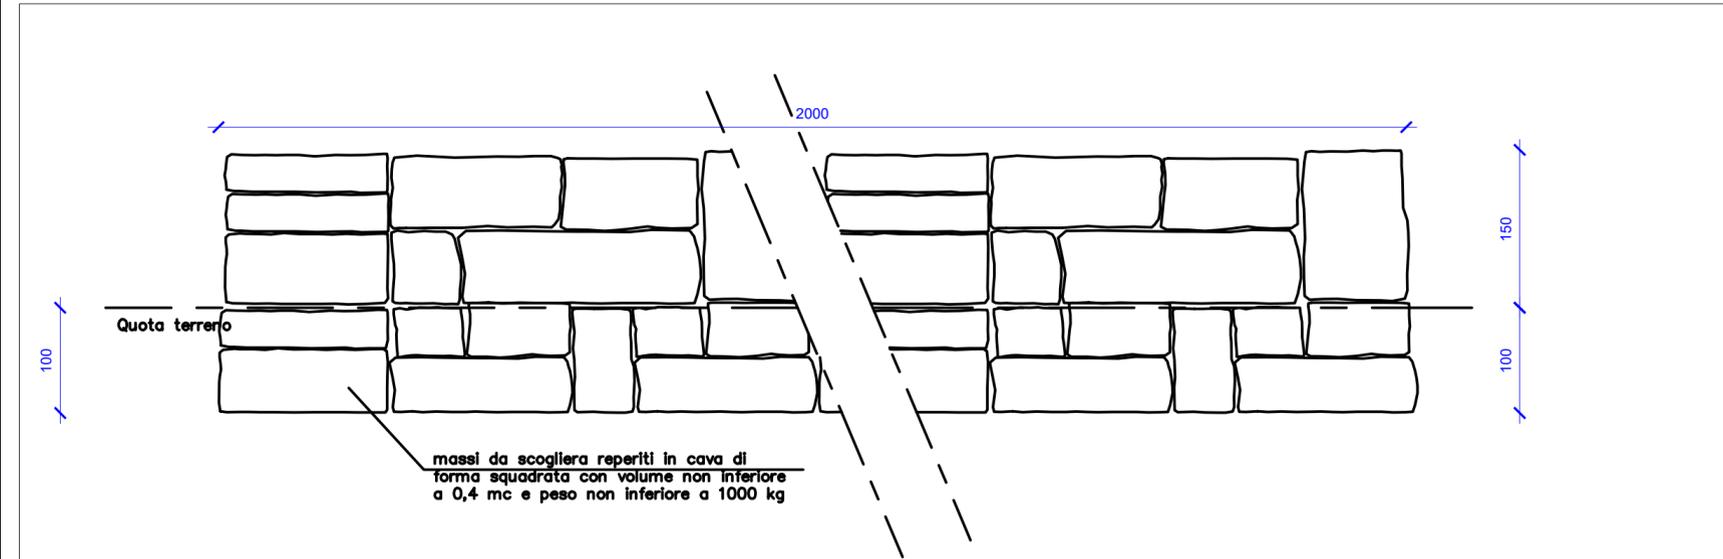

SEZIONE - Scala 1:50

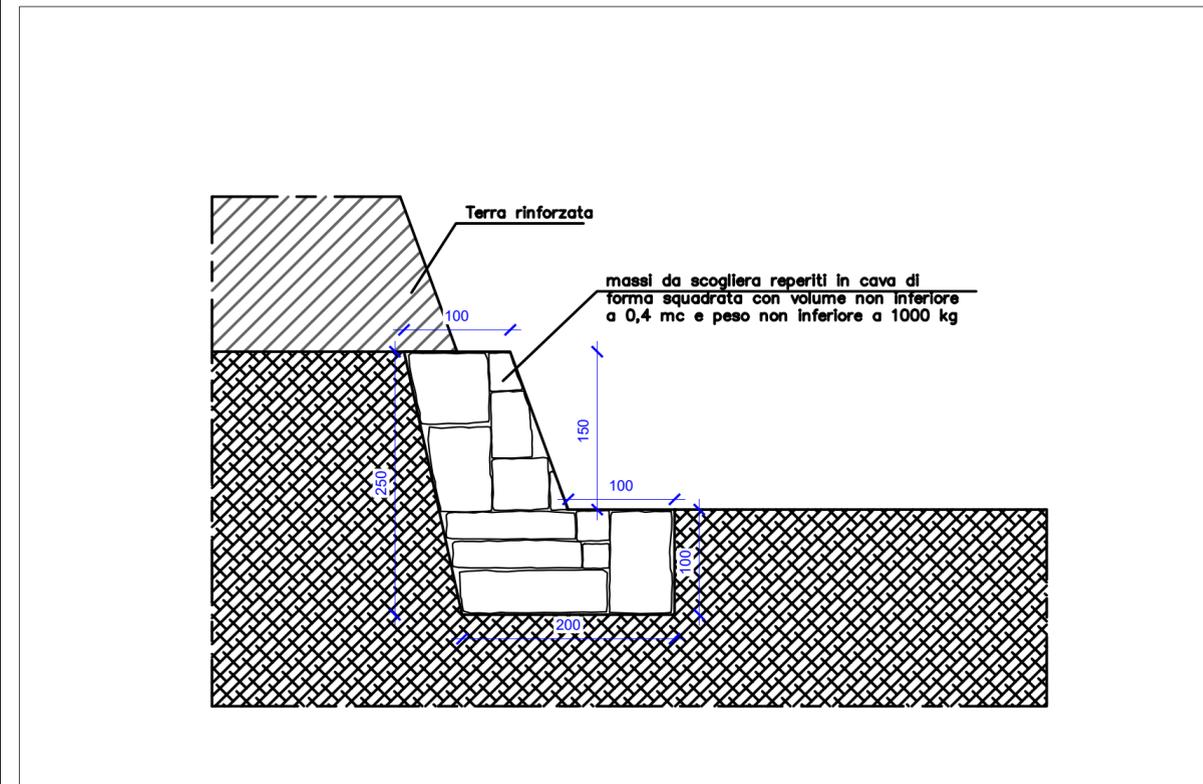

MATERIALI

Blocchi da scogliera

Massi di forma squadrata provenienti da cava con le seguenti caratteristiche:

- volume non inferiore a 0,4 mc
- peso superiore a 1.000 kg
- peso di volume della roccia superiore a 2.400 kg/mc