



REGIONE PIEMONTE



CITTA' METROPOLITANA DI TORINO

Comune di BRICHERASIO

Richiedente:
COMUNE DI BRICHERASIO

Sistemazione della scarpata lungo la sponda destra del
corso d'acqua in strada vicinale della Frasa,
in loc. C.na Ghignet
PMO scheda 24.01 10.11

PROGETTO DI FATTIBILITA' TECNICO ECONOMICA

ELABORATO GRAFICO DELLE
STRUTTURE - Muro in blocchi lapidei

MAGGIO 2024

13a


Progettista :

Dot. Forestale SIVIO FARINETTI


Strada al Colletto 45 10064 Pinerolo (TO)
Tel. 328-3922898 e-mail:siviofarinetti@gmail.com
Albo Dottori Agronomi e Forestali Provincia di Torino n. 706
P.IVA 07941030012

File: STR_Ghignet_SCO_00.dwg

PROSPETTO - Scala 1:50

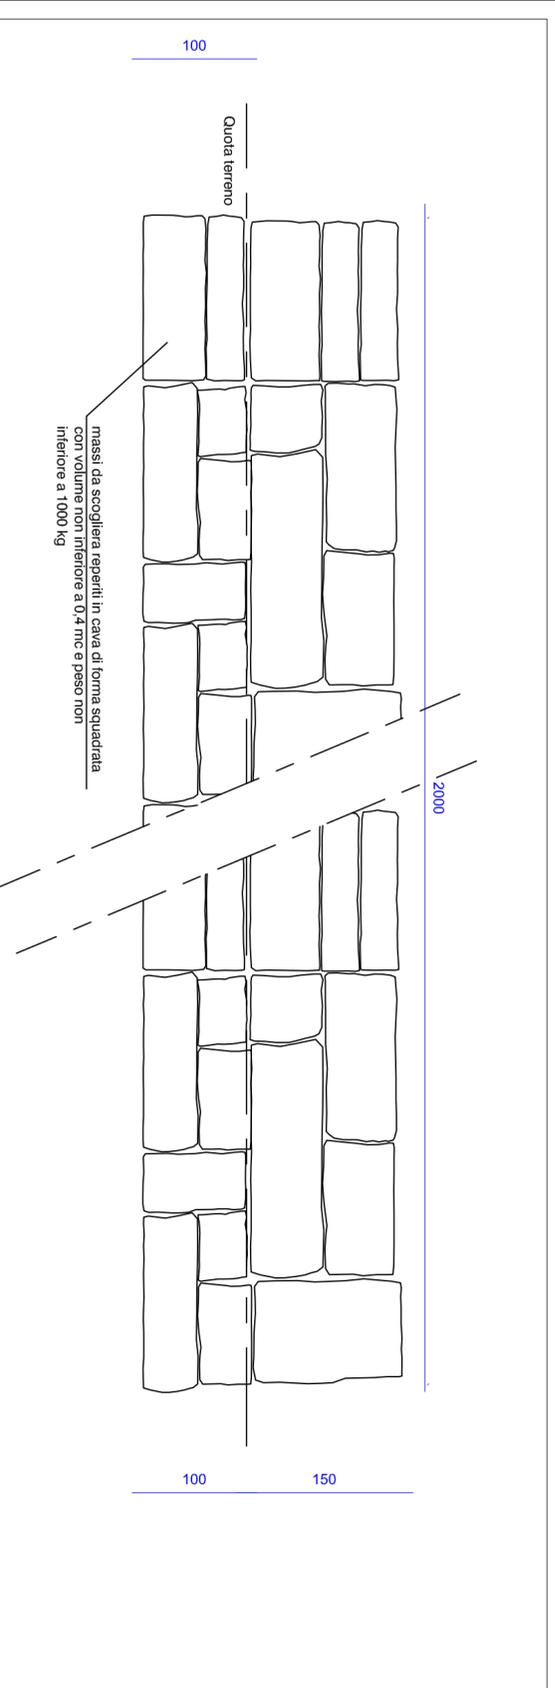

SEZIONE - Scala 1:50

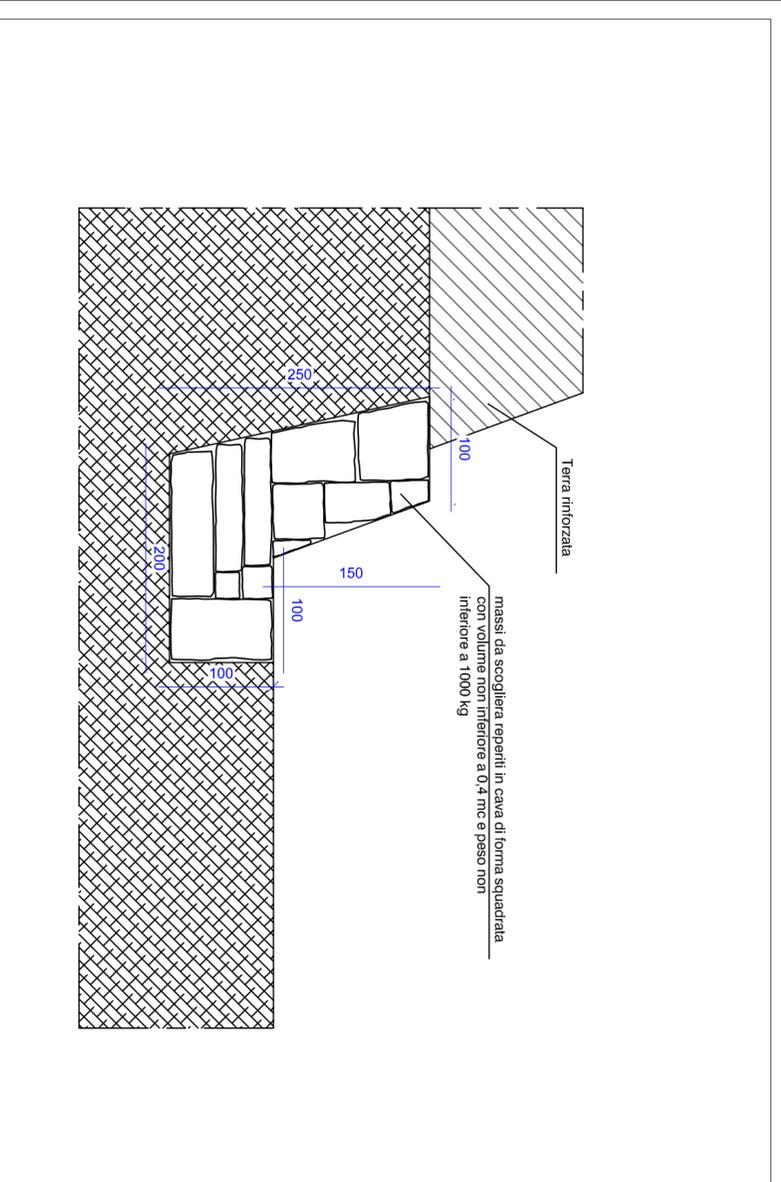

MATERIALI

Blocchi da scogliera

Massi di forma squadrata provenienti da cava con le seguenti caratteristiche:

- volume non inferiore a 0,4 mc
- peso superiore a 1.000 kg
- peso di volume della roccia superiore a 2.400 kg/mc