COMUNE DI BRICHERASIO

CITTA' METROPOLITANA DI TORINO

INTERVENTO DI MIGLIORAMENTO SISMICO SCUOLA ELEMENTARE VIA VITTORIO EMANUELE II

Codice generale	Codice dell' opera	Lotto	Livello di progettazione	Area di progettazione	Numero elaborato	Tipo documento	Versione
Abri	026	0	P	G	004	cartogr	0-18

IL RESPONSABILE DEL PROCEDIMENTO :
Geom. Romina BRUNO FRANCO

IL PROGETTISTA:
Dott. Ing. Valter Ripamonti

Studio Tecnico Dott. Ing. Valter Ripamonti - Via Tessore n° 25 - 10064 Pinerolo - (TO)
Tel 0121/77445 - Fax 0121/375733 - E-Mail:segreteria@ripamontistudio.com - tecnico@ripamontistudio.com

FATTIBILTA' TECNICA ED ECONOMICA

OGGETTO

COROGRAFIA, PLANIMETRIA CATASTALE, AEROFOTOGRAMMETRICO ED ESTRATTO DEL P.R.G.C.

VERS.	MODIFICHE	DATA	DISEGNATORE	SCALA
0	PRIMA CONSEGNA	Ottobre 2018	AR	VARIE
1				
2				
3				
4				
5				

PLANIMETRIA GENERALE SCALA 1:10.000

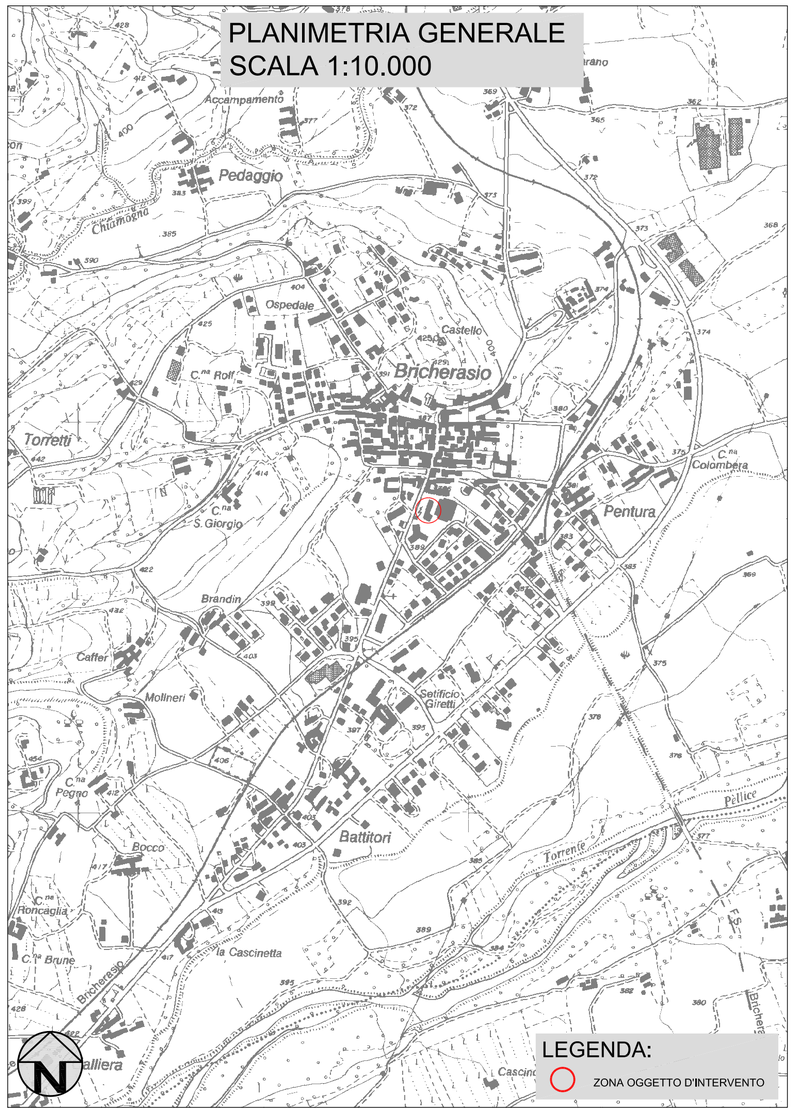

PLANIMETRIA CATASTALE SCALA 1:1500

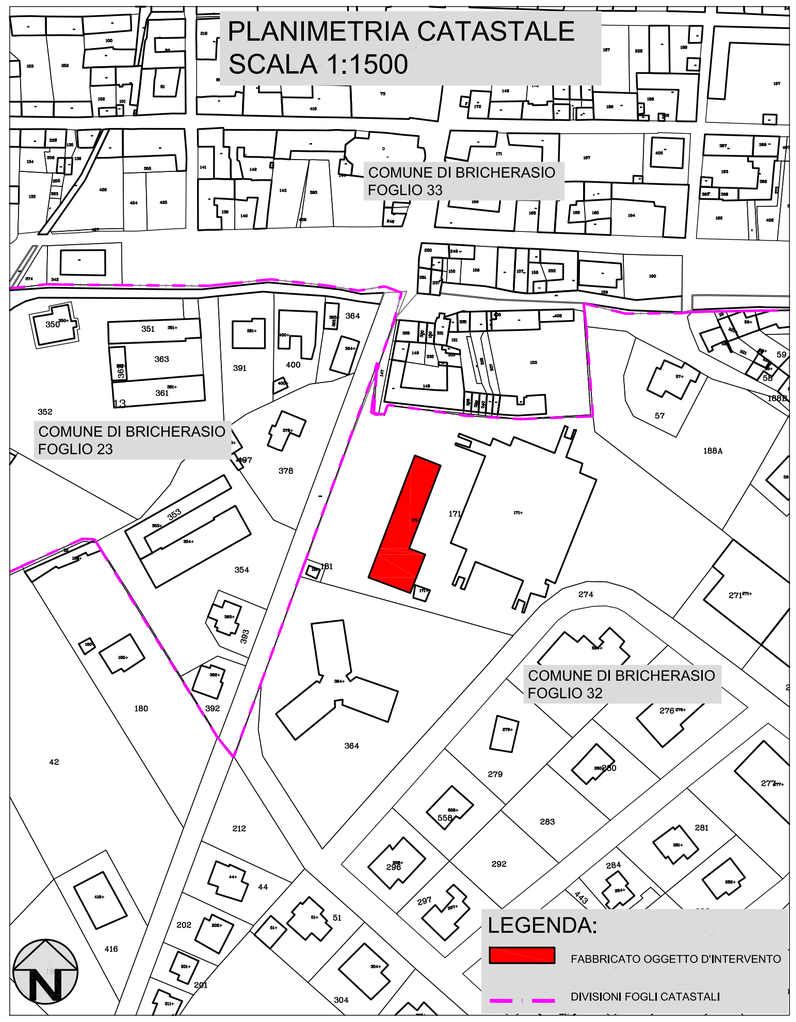

AEROFOGRAMMETRICO

ESTRATTO DEL P.R.G.C. SCALA 1:2.000

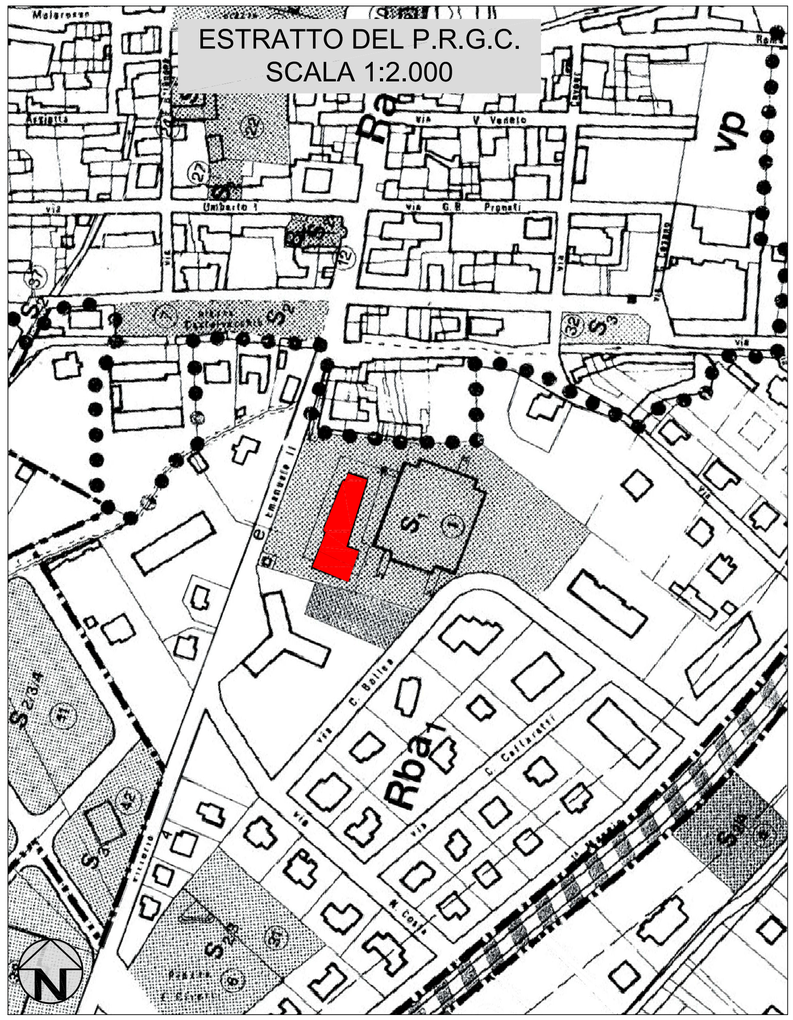

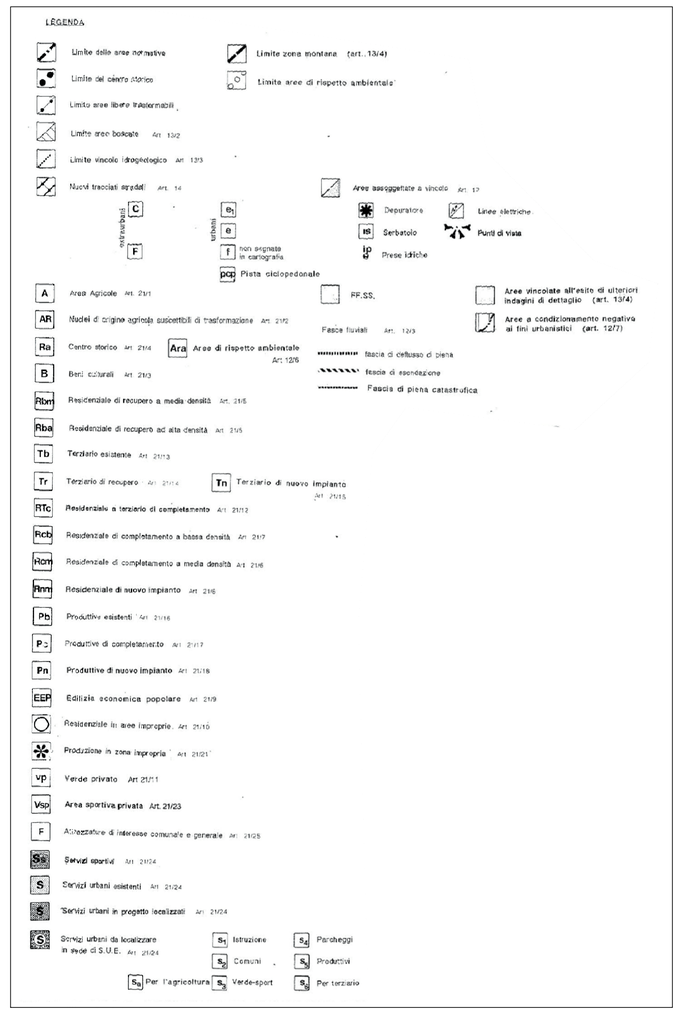

1 2 3 4 5 6 7

A B C D E F