


INDIVIDUAZIONE AREA DI INTERVENTO SU C.T.R.
Sezione 172160 scala 1:10.000

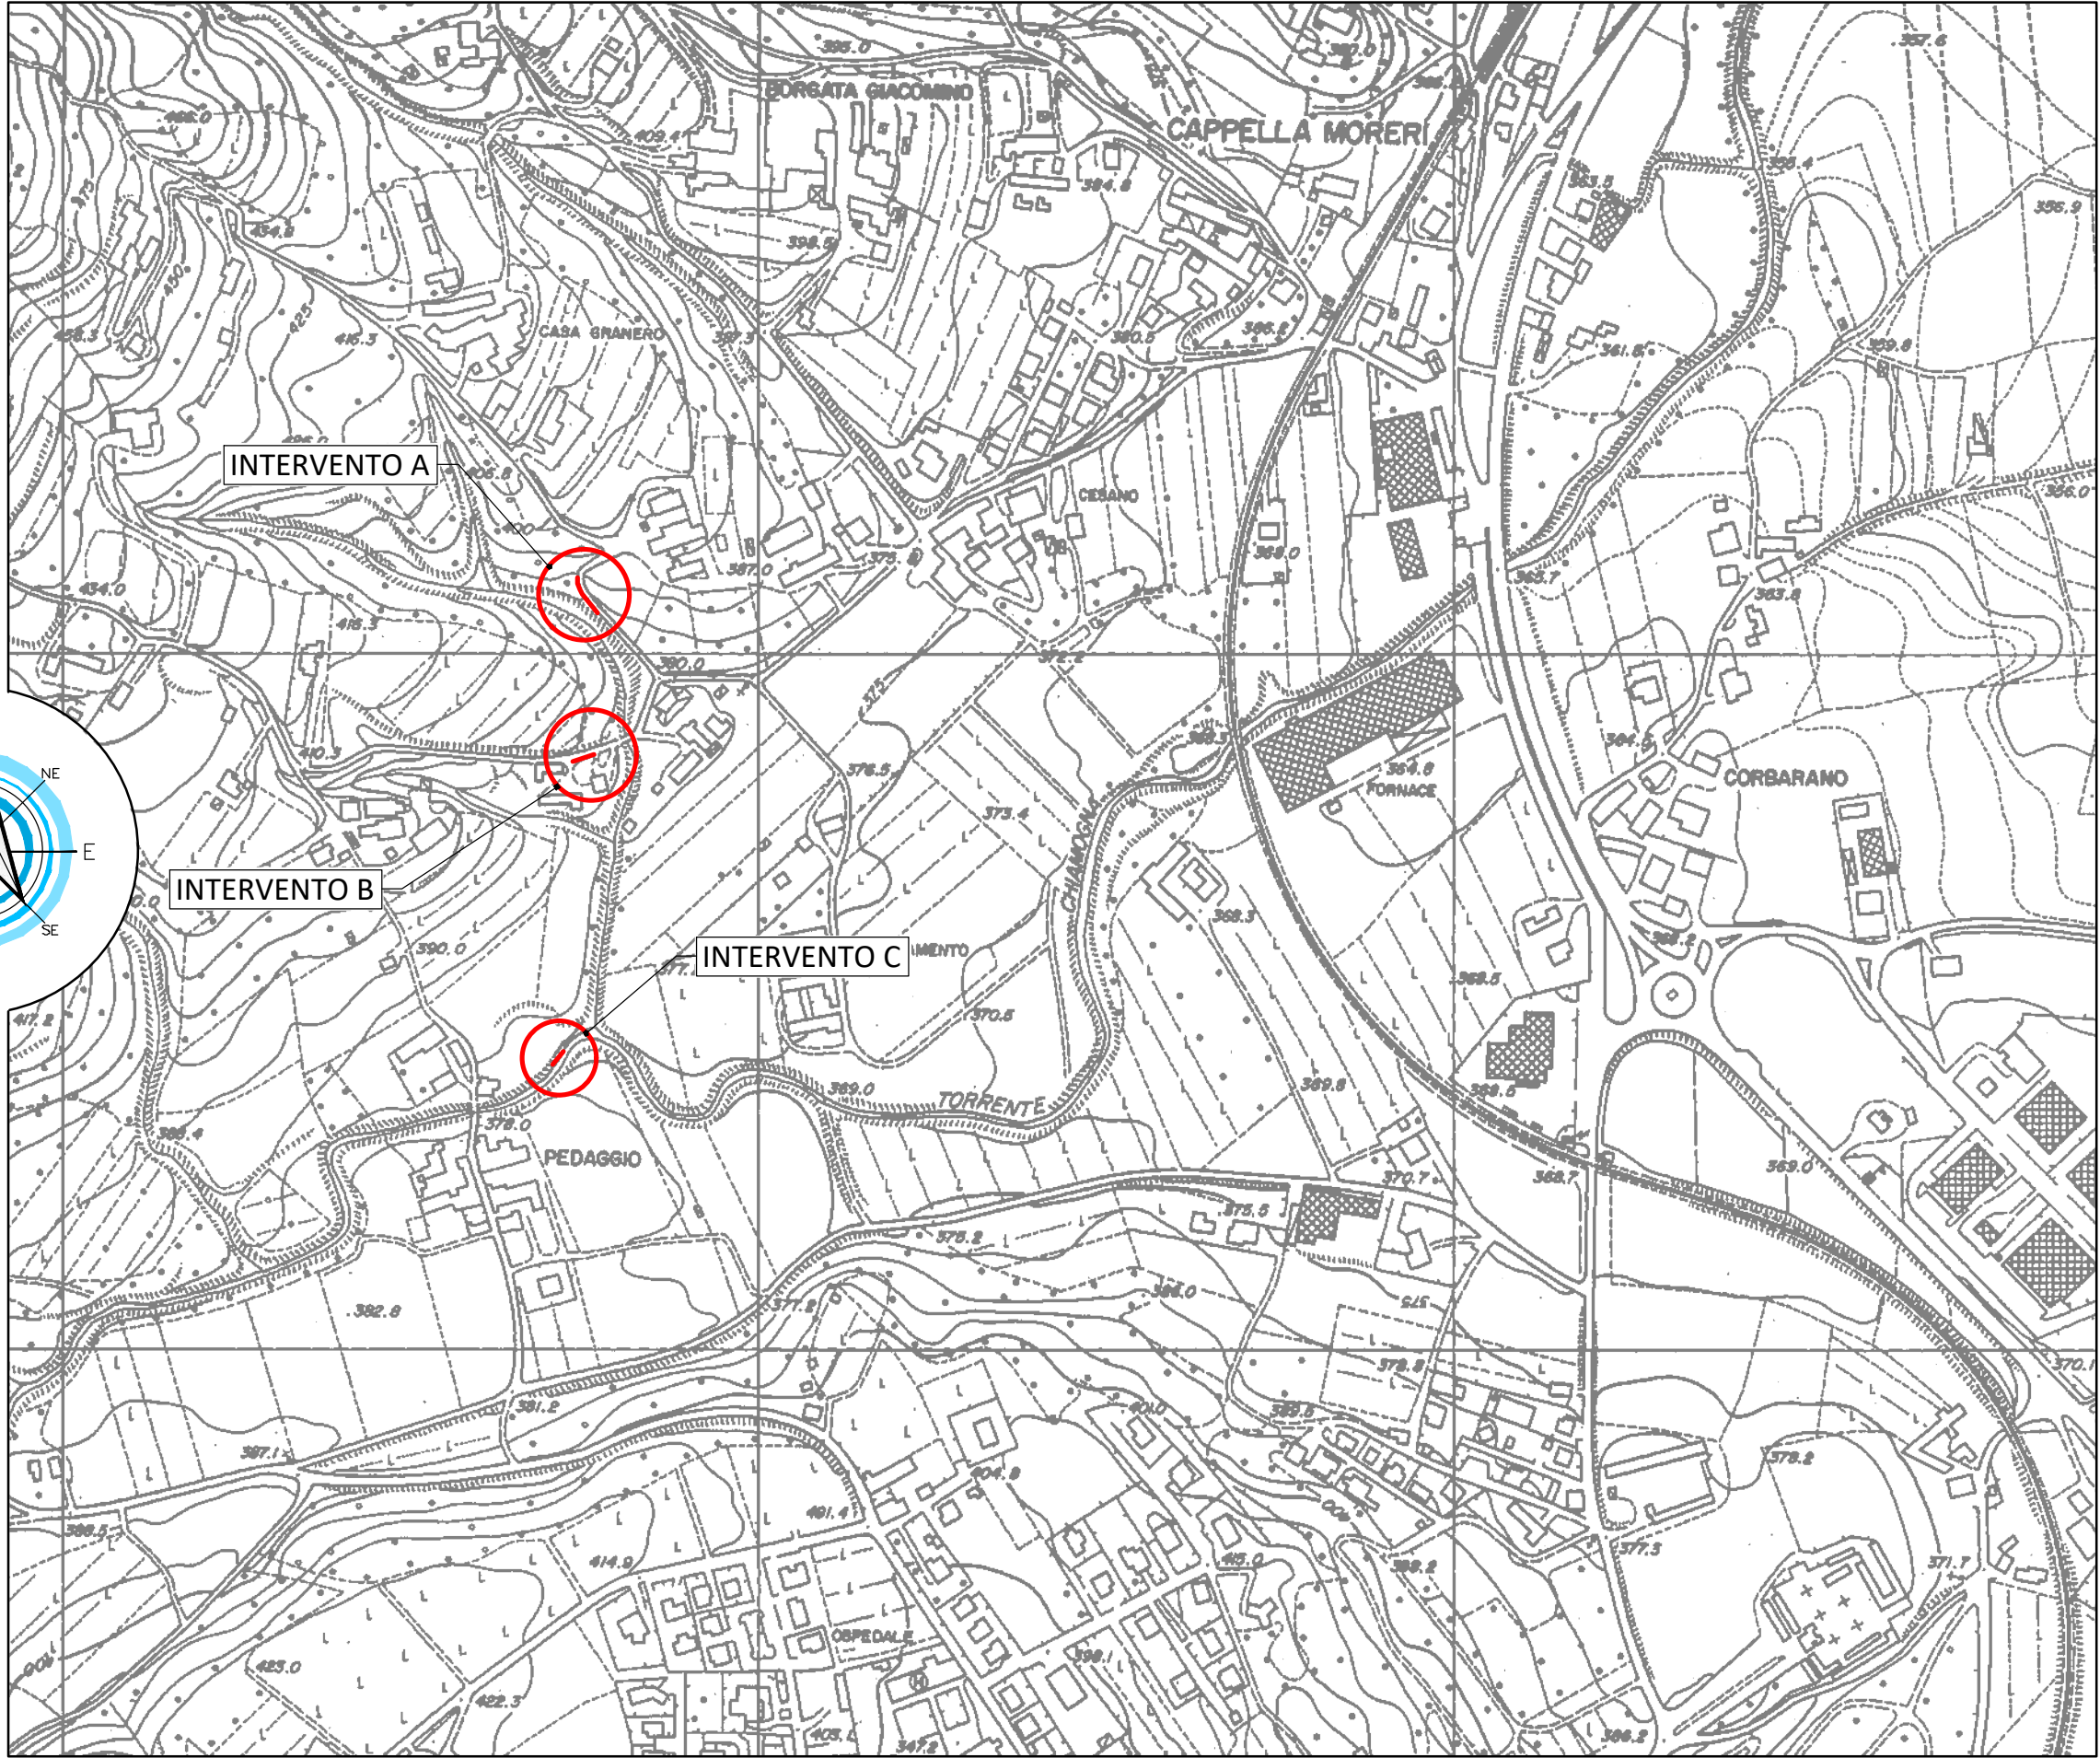

INDIVIDUAZIONE AREA DI INTERVENTO SU C.T.P.
Elemento 172161 scala 1:5.000





SINCE 1968

COMMITTENTE:

COMUNE DI BRICHERASIO

OGGETTO:

REALIZZAZIONE DI SCOGLIERE IN STRADA CESANI GRANERO ED IN STRADA DELLE ROCCHETTE E DI CUNETTA STRADALE IN STRADA CESANI SARDEGNA - PMO SCHEDA 24.01 10.14 - CIG: ZC03BE7508

LOCALITÀ DELL'INTERVENTO:

COMUNE DI BRICHERASIO - STRADA CESANI GRANERO - STRADA DELLE ROCCHETTE - STRADA CESANI SARDEGNA

FASE PROGETTUALE:

PROGETTO DI FATTIBILITÀ TECNICO-ECONOMICA

ARCHIVIO:

5956	326	GEN	008	PFTE	02
------	-----	-----	-----	------	----

TITOLO ELABORATO:

COROGRAFIA

CONTROLLO QUALITÀ ELABORATI			REDATTO	VERIFICATO	RIESAMINATO	APPROVATO	REV	DATA	NOTE
CODICE	AMBITO PROGETTUALE	RESPONSABILE D'AREA		RESP. AREA	COORDINATORE	RESP. PROG.	0	08/2023	EMISSIONE
ARC	ARCHITETTURA ED EDILIZIA	Arch. A. DEMARIA - Arch. M. DI PERNA	-	-	-	-	1	08/2023	REVISIONE 01
GEO	AMBIENTE E TERRITORIO	Geol. P. CAMBULI	-	-	-	-	2	08/2023	REVISIONE 02
IDR	IDRAULICA	Ing. M. VERNETTI ROSINA	-	-	-	-	3	-	-
IEL	IMPIANTI ELETTRICI E SPECIALI	Ing. G. ZAPPALÀ	-	-	-	-	4	-	-
IME	IMPIANTI FLUIDO MECCANICI	Ing. A. BREGOLIN	-	-	-	-	5	-	-
SIC	SICUREZZA	Ing. E. MORTELLO	-	-	-	-	6	-	-
STR	STRUTTURE E INFRASTRUTTURE	Ing. A. VACCARONE - Geom. F. TONINO	-	-	-	-	7	-	-
VVF	PREVENZIONE INCENDI	Ing. A. BREGOLIN	-	-	-	-	8	-	-
EXT	COLLABORATORI ESTERNI		-	-	-	-	9	-	-

PROGETTISTA:

Dott. Ing. Gianluca ODETTO
N° 7269 J ALBO INGEGNERI
PROVINCIA DI TORINO

ALTRA FIGURA:


IL DIRETTORE TECNICO:

Dott. Ing. Gianluca ODETTO

TIMBRO:



TIMBRO:

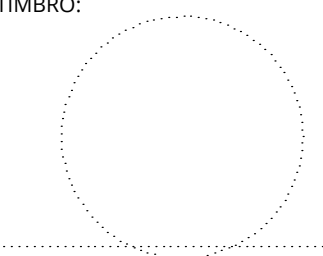

ISO 9001
CERTIFICATO
17259049

FIDIC

oice