


SEZIONE TIPO INTERVENTO A
scala 1:20

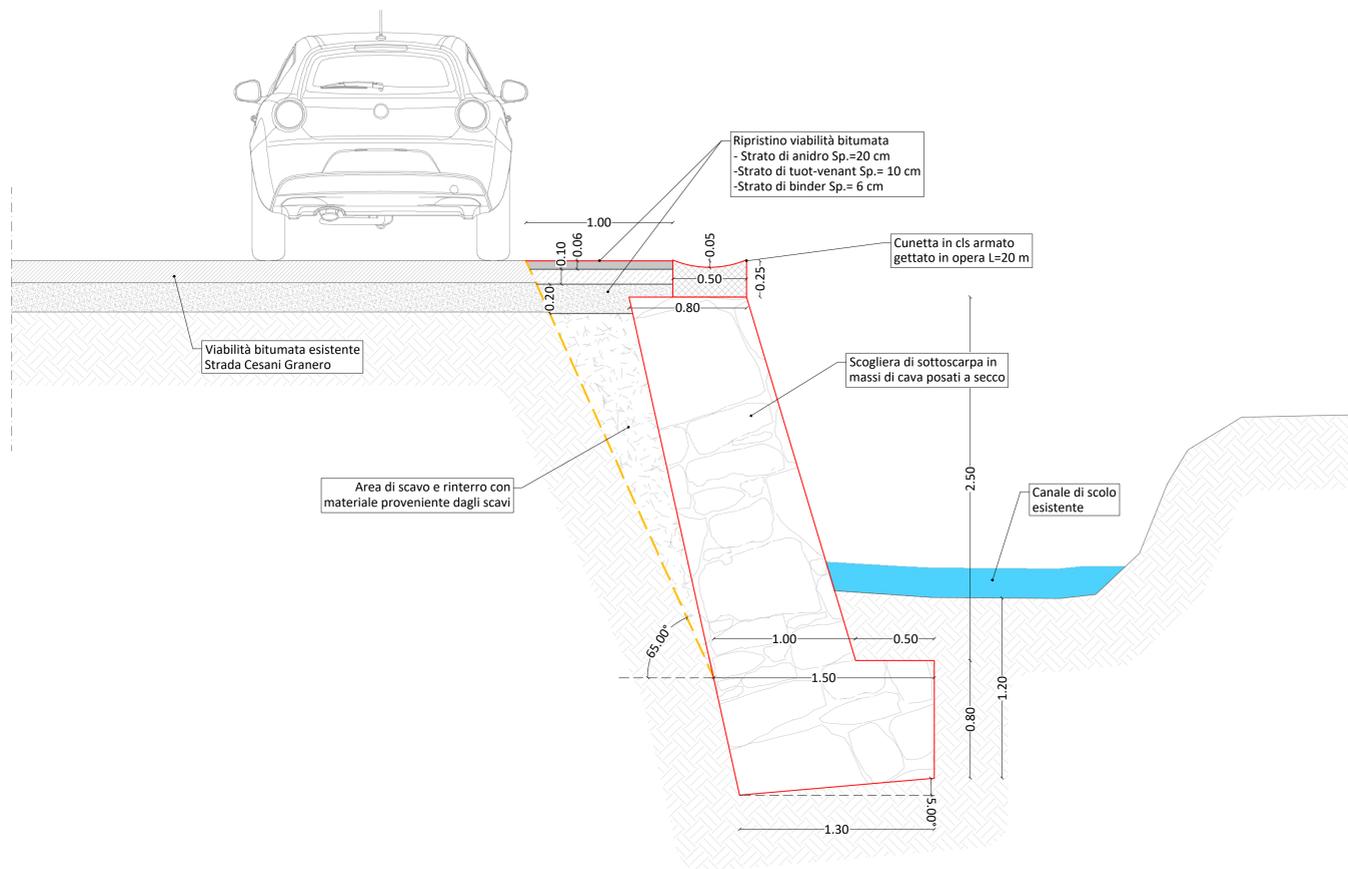


PLANIMETRIA DI PROGETTO INTERVENTO A
scala 1:100



DOCUMENTAZIONE FOTOGRAFICA



LEGENDA:

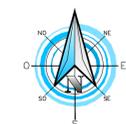

-  Scogliera esistente
-  Scogliera in progetto
-  Cunetta in cls armato in progetto
-  Canale di scolo esistente

SERTEC
SINCE 1968

COMMITTENTE: **COMUNE DI BRICHERASIO**

OGGETTO: **REALIZZAZIONE DI SCOGLIERE IN STRADA CESANI GRANERO ED IN STRADA DELLE ROCCHETTE E DI CUNETTA STRADALE IN STRADA CESANI SARDEGNA - PMO SCHEDA 24.01 10.14 - CIG: ZC03BE7508**

LOCALITÀ DELL'INTERVENTO: **COMUNE DI BRICHERASIO - STRADA CESANI GRANERO - STRADA DELLE ROCCHETTE - STRADA CESANI SARDEGNA**

FASE PROGETTUALE: **PROGETTO DI FATTIBILITÀ TECNICO-ECONOMICA**

ARCHIVIO: 5956 326 GEN 010 PFTE 02

TITOLO ELABORATO: **PLANIMETRIA DI PROGETTO E SEZIONE TIPO INTERVENTO A - STRADA CESANI GRANERO**

DATA: **Loranze, Agosto 2023**

CONTROLLO QUALITÀ ELABORATI	REDAZIONE	VERIFICATO	REVISIONATO	APPROVATO	REV.	DATA	NOTE
ARC	ARCHITETTURA ED EDILIZIA	Arch. A. DEMARCA	Arch. M. DI PERNA		0	08/2023	EMISSIONE
SGD	AMBIENTE E TERRITORIO	Geol. F. CARRELLI	M.B.		1	08/2023	REVISIONE
IDR	IDRAULICA	Ing. M. VENETTI BOSINA			2	08/2023	REVISIONE
ITL	IMPIANTI ELETTRICI E SPECIALI	Ing. G. ZAPPALÀ			4	-	-
IME	IMPIANTI ELETTRICI E SPECIALI	Ing. A. BREGOLINI			5	-	-
SEC	SICUREZZA	Ing. E. MORETTO			6	-	-
STR	STRUTTURE E INFRASTRUTTURE	Ing. A. VACCARONE GIORI, F. TONINO			7	-	-
VEP	PREVENZIONE INCENDI	Ing. A. BREGOLINI			8	-	-
EXT	COLLABORATORI ESTERNI				9	-	-

PROGETTISTA: **Dott. Ing. Gianluca ODETTO**
N° 7269 | ALBO INGEGNERI
PROVINCIA DI TORINO

IL DIRETTORE TECNICO: **Dott. Ing. Gianluca ODETTO**

ISO 9001
CERTIFICATO
1725949

FIDIC

oice