



SEZIONE TIPO INTERVENTO B

scala 1:20

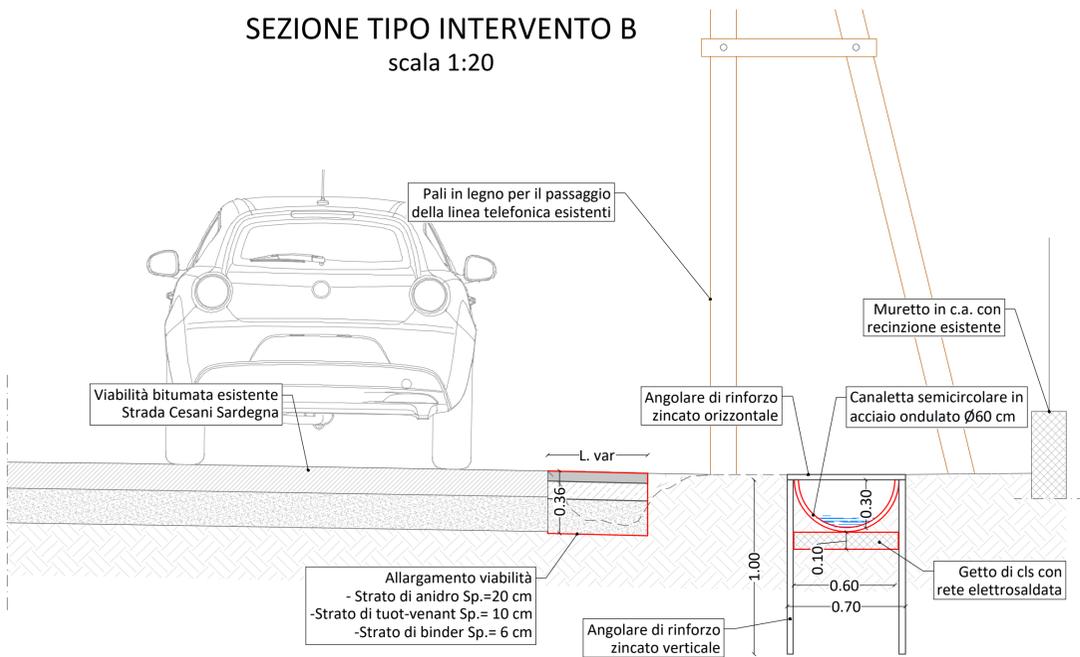

PARTICOLARE CANALETTA

scala 1:20

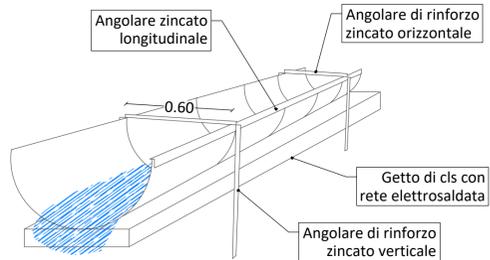


DOCUMENTAZIONE FOTOGRAFICA



PLANIMETRIA DI RILIEVO E DI PROGETTO INTERVENTO B

scala 1:100

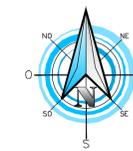

LEGENDA:

- BITUME 385.775 Punti di rilievo
- Attraversamenti stradali esistenti
- Fosso in terra esistente
- Pali Enel e Telecom
- Tubo in cls DN 300 mm in progetto
- Allargamento stradale in progetto
- Canaletta semicircolare in acciaio ondulato
- Pozzetto di raccordo in cls prefabbricato in progetto

COMMITTENTE: **COMUNE DI BRICHERASIO**

OGGETTO: **REALIZZAZIONE DI SCOGLIERE IN STRADA CESANI GRANERO ED IN STRADA DELLE ROCCHETTE E DI CUNETTA STRADALE IN STRADA CESANI SARDEGNA - PMO SCHEDA 24.01 10.14 - CIG: ZC03BE7508**

LOCALITÀ DELL'INTERVENTO: **COMUNE DI BRICHERASIO - STRADA CESANI GRANERO - STRADA DELLE ROCCHETTE - STRADA CESANI SARDEGNA**

FASE PROGETTUALE: **PROGETTO DI FATTIBILITÀ TECNICO-ECONOMICA**

ARCHIVIO: 5956 | 326 | GEN | 011 | PFTE | 02

TITOLO ELABORATO: **PLANIMETRIA DI RILIEVO, DI PROGETTO E SEZIONE TIPO INTERVENTO B - STRADA CESANI SARDEGNA**

CODICE	AMBITO PROGETTUALE	RESPONSABILE D'AREA	REDATTO	VERIFICATO	RIESAMINATO	APPROVATO	REV	DATA	NOTE
ARC	ARCHITETTURA ED EDILIZIA	Arch. A. DEMARIA - Arch. M. DI PERNA					1	08/2023	EMISSIONE
GE0	AMBIENTE E TERRITORIO	Geol. P. CAMBULI	M.B.	P.C.			2	08/2023	REVISIONE 01
IGR	IDRAULICA	Ing. M. VERNETTI ROSINA					3		REVISIONE 02
IEL	IMPIANTI ELETTRICI E SPECIALI	Ing. G. ZAPPALÀ					4		
IME	IMPIANTI FLUIDO MECCANICI	Ing. A. BREGOLIN					5		
SIC	SICUREZZA	Ing. E. MORTELLO					6		
STR	STRUTTURE E INFRASTRUTTURE	Ing. A. VACCARONE - Geom. F. TONINO					7		
VVF	PREVENZIONE INCENDI	Ing. A. BREGOLIN					8		
EXT	COLLABORATORI ESTERNI						9		

CODICE AREA: **GEN**

N° ELABORATO: **011**

SCALA: **1:100 - 1:20**

DATA: **Loranzè, Agosto 2023**

PROGETTISTA: **Dott. Ing. Gianluca ODETTO N° 7269 | ALBO INGEGNERI PROVINCIA DI TORINO**

ALTRA FIGURA:

ISO 9001 CERTIFICATO 17239649

FIBIC

oice