



INDIVIDUAZIONE INTERVENTI SU ESTRATTO CATASTALE
INTERVENTO A e B - Foglio 11 - 12 scala 1:1.000

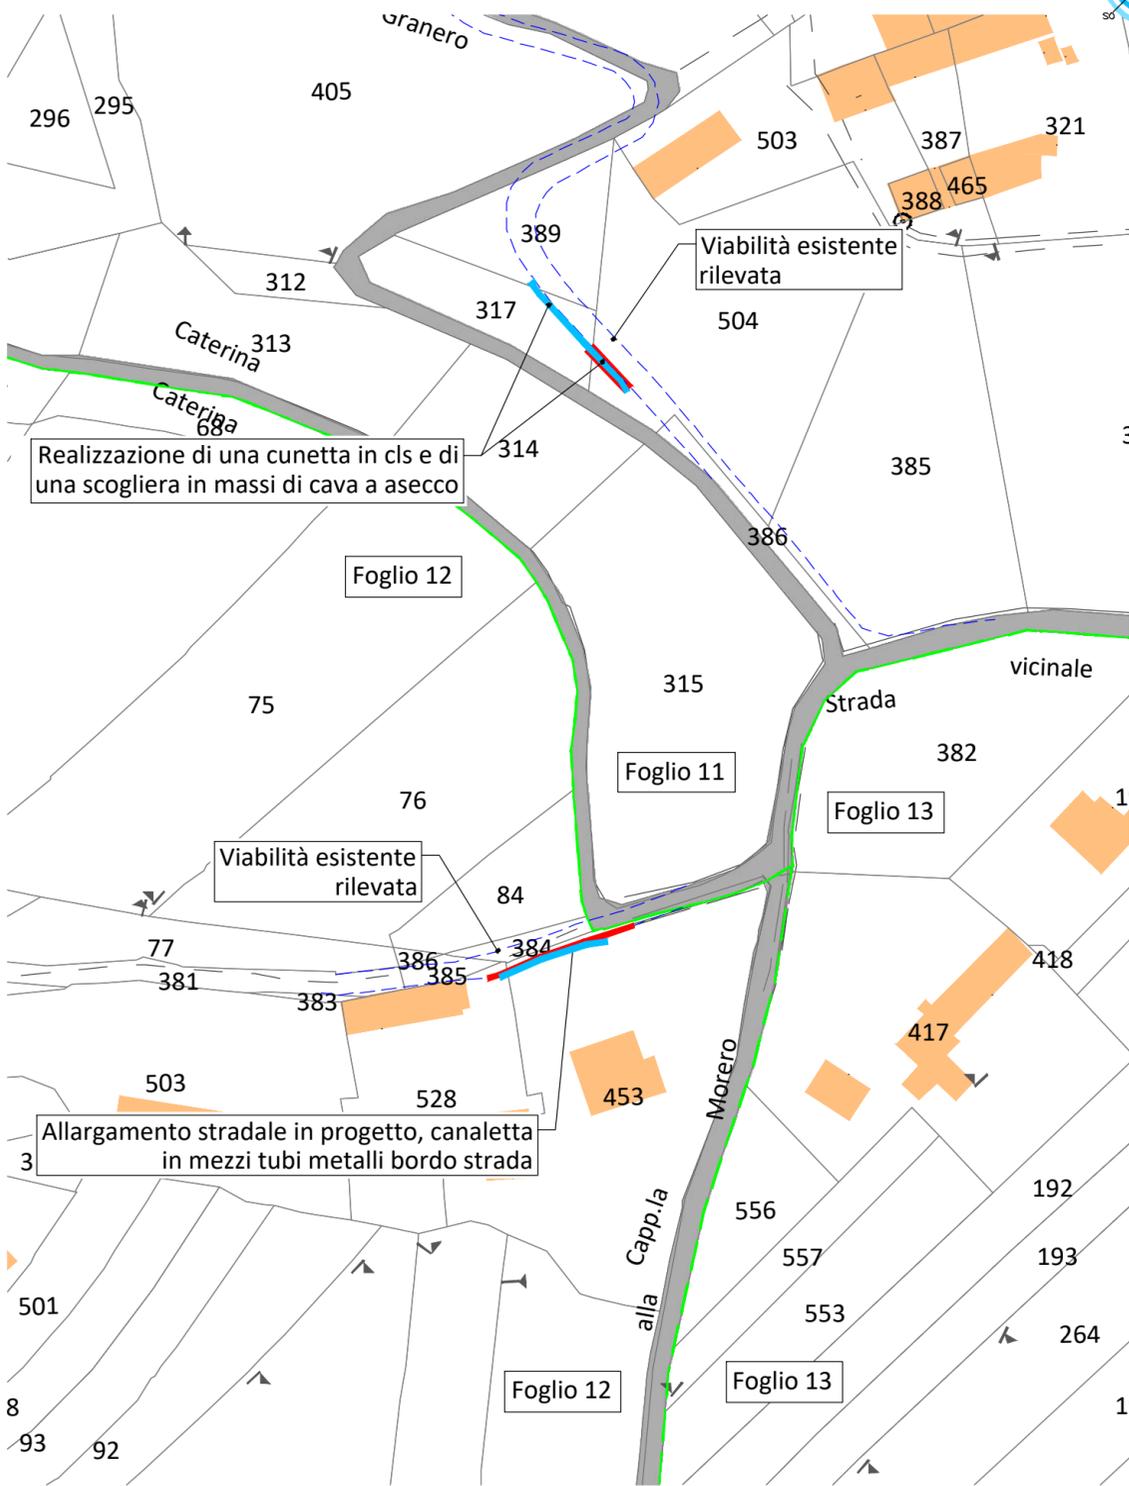

INDIVIDUAZIONE INTERVENTO SU ESTRATTO CATASTALE
INTERVENTO C - Foglio 12 scala 1:1.000

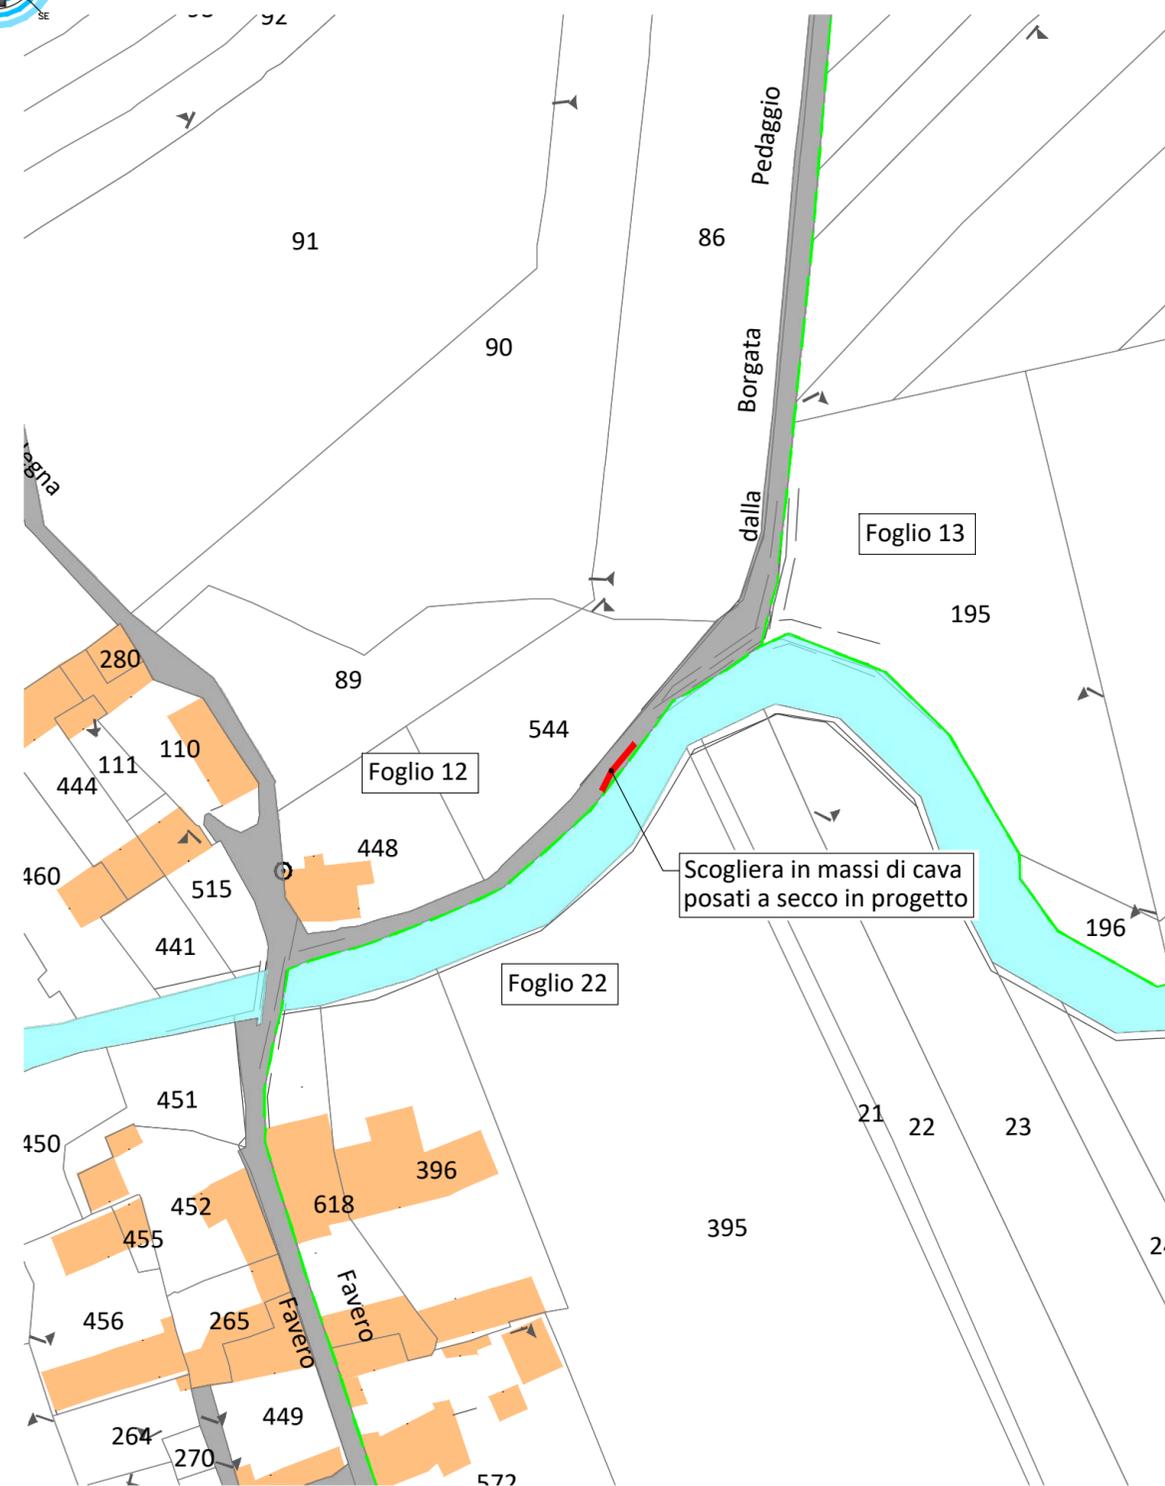

COMMITTENTE:
COMUNE DI BRICHERASIO

OGGETTO:
REALIZZAZIONE DI SCOGLIERE IN STRADA CESANI GRANERO ED IN STRADA DELLE ROCCHETTE E DI CUNETTA STRADALE IN STRADA CESANI SARDEGNA - PMO SCHEDA 24.01 10.14 - CIG: ZC03BE7508

LOCALITÀ DELL'INTERVENTO:
COMUNE DI BRICHERASIO - STRADA CESANI GRANERO - STRADA DELLE ROCCHETTE - STRADA CESANI SARDEGNA

FASE PROGETTUALE:
PROGETTO ESECUTIVO

ARCHIVIO: 5956 | 326 | GEN | 012 | ESE | 00

TITOLO ELABORATO:
PLANIMETRIA CATASTALE

CONTROLLO QUALITA' ELABORATI				REDAATTO	VERIFICATO	RIESAMINATO	APPROVATO	REV	DATA	NOTE
CODICE	AMBITO PROGETTUALE	RESPONSABILE D'AREA		RESP. AREA	COORDINATORE	RESP. PROG.		0	08/2023	EMISSIONE PFTE
ARC	ARCHITETTURA ED EDILIZIA	Arch. A. DEMARIA - Arch. M. DI PERNA		M.B.				1	11/2023	EMISSIONE ESEC
GEO	AMBIENTE E TERRITORIO	Geol. P. CAMBULI		M.B.	P.C.			2		
IDR	IDRAULICA	Ing. M. VERNETTI ROSINA						3		
IEL	IMPIANTI ELETTRICI E SPECIALI	Ing. G. ZAPPALÀ						4		
IME	IMPIANTI FLUIDO MECCANICI	Ing. A. BREGOLIN						5		
SIC	SICUREZZA	Ing. E. MORTELLO						6		
STR	STRUTTURE E INFRASTRUTTURE	Ing. A. VACCARONE - Geom. F. TONINO						7		
VVF	PREVENZIONE INCENDI	Ing. A. BREGOLIN						8		
EXT	COLLABORATORI ESTERNI							9		



CODICE AREA:
GEN

N° ELABORATO:
012

SCALA: varie

DATA:
Loranzè, novembre 2023

SERTEC
ENGINEERING CONSULTING S.R.L.
SINCE 1968

Strada Provinciale 222, n°31
10010 Loranzè (TO)
TEL. 0125.1970499 FAX 0125.564014

e-mail:
info.sertec@sertec-engineering.com
www.sertec-engineering.it

IL DIRETTORE TECNICO:
Dott. Ing. Gianluca ODETTO

PROGETTISTA:
Dott. Ing. Gianluca ODETTO
N° 7269 J ALBO INGEGNERI
PROVINCIA DI TORINO

TIMBRO:

ALTRA FIGURA:

TIMBRO: