




SEZIONE TIPO INTERVENTO C  
scala 1:20

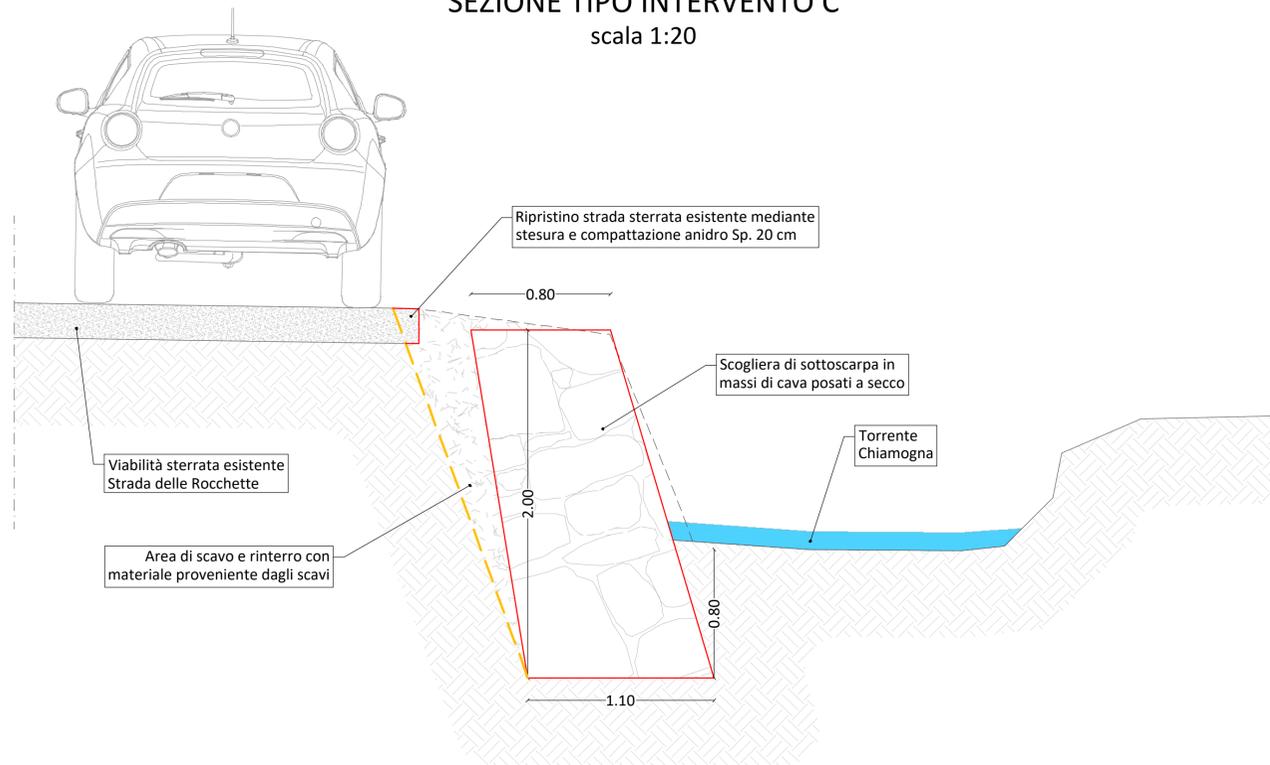

PLANIMETRIA DI RILIEVO E DI PROGETTO INTERVENTO C  
scala 1:100

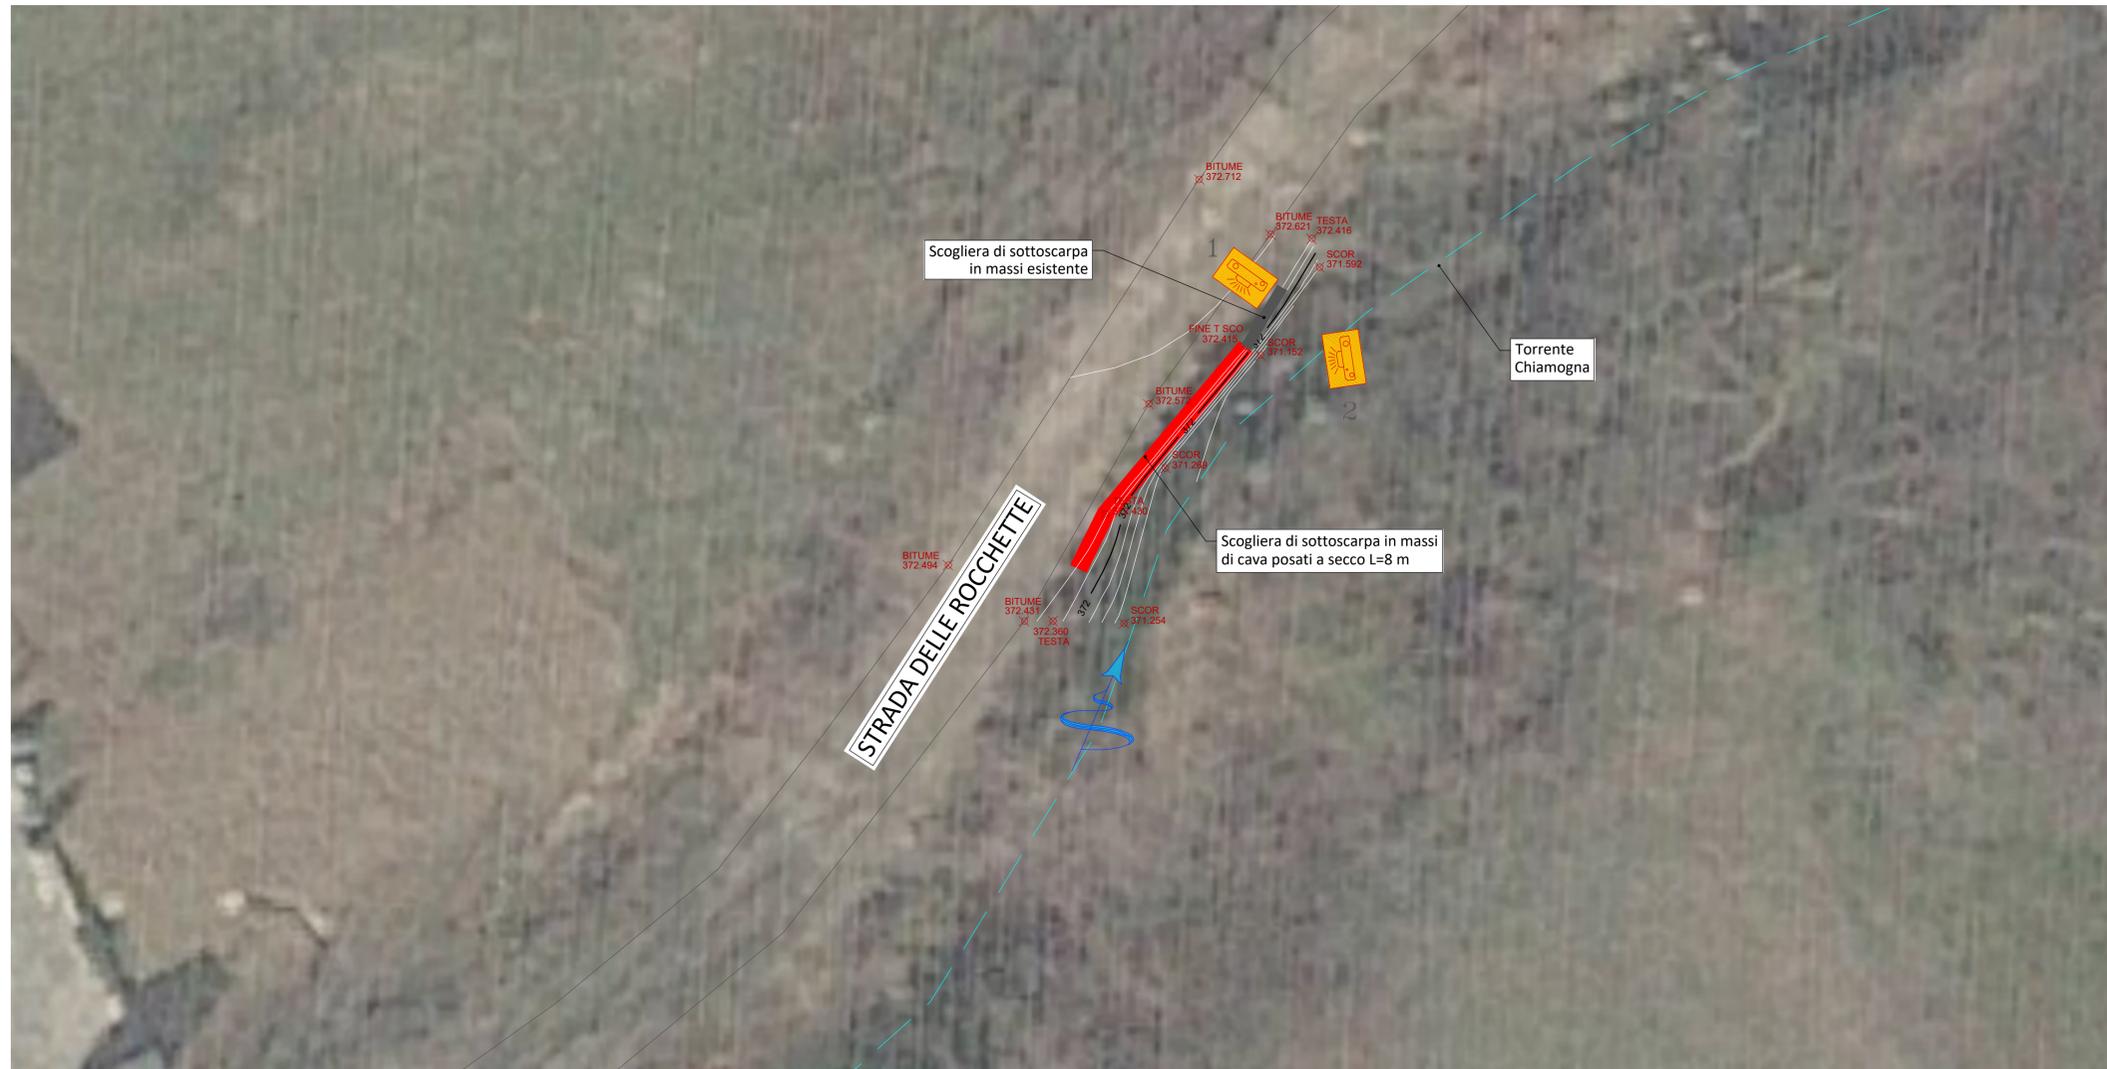

DOCUMENTAZIONE FOTOGRAFICA

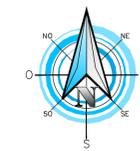

LEGENDA:

- x BITUME 372.494 Punti di rilievo
- Scogliera esistente
- Scogliera in progetto
- ~ Torrente Chiamogna

COMMITTENTE: **COMUNE DI BRICHERASIO**

OGGETTO: **REALIZZAZIONE DI SCOGLIERE IN STRADA CESANI GRANERO ED IN STRADA DELLE ROCCHETTE E DI CUNETTA STRADALE IN STRADA CESANI SARDEGNA - PMO SCHEDA 24.01 10.14 - CIG: ZC03BE7508**

LOCALITÀ DELL'INTERVENTO: **COMUNE DI BRICHERASIO - STRADA CESANI GRANERO - STRADA DELLE ROCCHETTE - STRADA CESANI SARDEGNA**

FASE PROGETTUALE: **PROGETTO DI FATTIBILITÀ TECNICO-ECONOMICA**

ARCHIVIO: 5956 | 326 | GEN | 012 | PFTE | 02

TITOLO ELABORATO: **PLANIMETRIA DI RILIEVO, DI PROGETTO E SEZIONE TIPO INTERVENTO C - STRADA DELLE ROCCHETTE**

CODICE	AMBITO PROGETTUALE	RESPONSABILE D'AREA	REDATTO	VERIFICATO	RIESAMINATO	APPROVATO	REV	DATA	NOTE
ARC	ARCHITETTURA ED EDILIZIA	Arch. A. DEMARIA - Arch. M. DI PERNA					0	08/2023	EMISSIONE
GEO	AMBIENTE E TERRITORIO	Geol. P. CAMBULI	M.B.	P.C.			1	08/2023	REVISIONE
IGR	IDRAULICA	Ing. M. VERNETTI ROSINA					2	08/2023	REVISIONE
EEL	IMPIANTI ELETTRICI E SPECIALI	Ing. G. ZAPPALÀ					3		
IME	IMPIANTI FLUIDO MECCANICI	Ing. A. BREGOLIN					4		
SIC	SICUREZZA	Ing. E. MORTELLO					5		
STR	STRUTTURE E INFRASTRUTTURE	Ing. A. VACCAGNOLI - Geom. F. TONINO					6		
VVF	PREVENZIONE INCENDI	Ing. A. BREGOLIN					7		
EXT	COLLABORATORI ESTERNI						8		
							9		

CODICE AREA: **GEN**

N° ELABORATO: **012**

SCALA: **1:100 - 1:20**

DATA: **Loranzè, Agosto 2023**

PROGETTISTA: **Dott. Ing. Gianluca ODETTO N° 7269 | ALBO INGEGNERI PROVINCIA DI TORINO**

IL DIRETTORE TECNICO: **Dott. Ing. Gianluca ODETTO**

ALTRA FIGURA:

TIMBRO: