




SEZIONE TIPO INTERVENTO B
scala 1:20

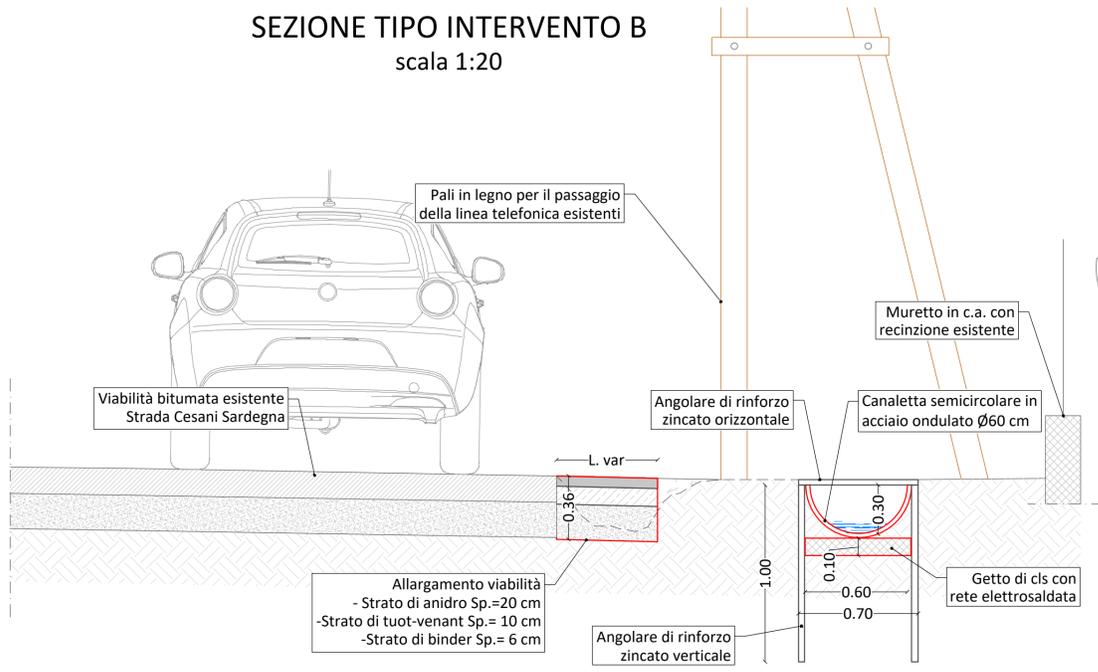

PARTICOLARE CANALETTA
scala 1:20

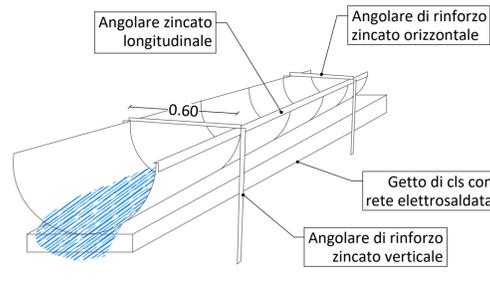

DOCUMENTAZIONE FOTOGRAFICA

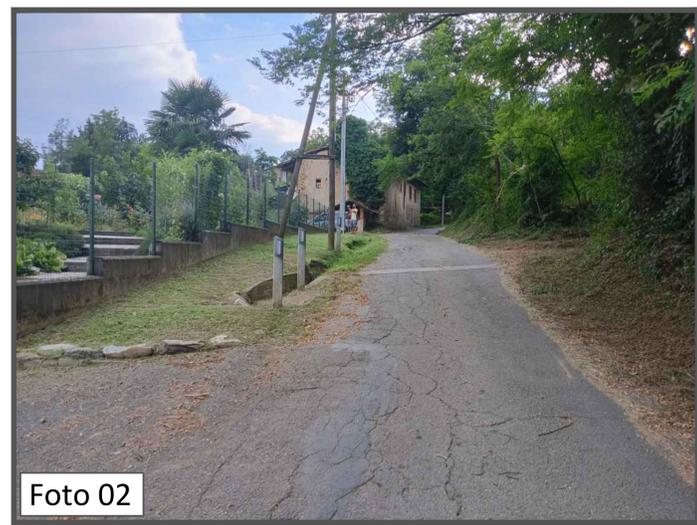

PLANIMETRIA DI RILIEVO E DI PROGETTO INTERVENTO B
scala 1:100



LEGENDA:

- BITUME Punti di rilievo
- Attraversamenti stradali esistenti
- Fosso in terra esistente
- Pali Enel e Telecom
- Tubo in cls DN 300 mm in progetto
- Allargamento stradale in progetto
- Canaletta semicircolare in acciaio ondulato
- Pozzetto di raccordo in cls prefabbricato in progetto

SERTEC SINCL 1968

COMMITTENTE: **COMUNE DI BRICHERASIO**

OGGETTO: **REALIZZAZIONE DI SCOGLIERE IN STRADA CESANI GRANERO ED IN STRADA DELLE ROCCHETTE E DI CUNETTA STRADALE IN STRADA CESANI SARDEGNA - PMO SCHEDA 24.01 10.14 - CIG: ZC03BE7508**

LOCALITÀ DELL'INTERVENTO: **COMUNE DI BRICHERASIO - STRADA CESANI GRANERO - STRADA DELLE ROCCHETTE - STRADA CESANI SARDEGNA**

FASE PROGETTUALE: **PROGETTO ESECUTIVO**

ARCHIVIO: 5956 326 GEN 014 ESE 00

TITOLO ELABORATO: **PLANIMETRIA DI RILIEVO, DI PROGETTO E SEZIONE TIPO INTERVENTO B - STRADA CESANI SARDEGNA**

SCALA: 1:100 - 1:20

DATA: **Loranzè, novembre 2023**

CODICE	AMBITO PROGETTUALE	RESPONSABILE D'AREA	REDATTO	VERIFICATO	REVISORIO	APPROVATO	REV.	DATA	NOTE
ARC	ARCHITETTURA ED EDILIZIA	Arch. A. DEMARIA - Arch. M. DI PERNA					0	08/2023	EMISSIONE PITE
GEI	AMBIENTE E TERRITORIO	Geom. F. CAMBULI					1	11/2023	EMISSIONE ESEC
IDR	IDRAULICA	Ing. M. VERNETTI ROSINA					2		
IEL	IMPIANTI ELETTRICI E SPECIALI	Ing. G. ZAPPALÀ					3		
IME	IMPIANTI FLUIDO MECCANICI	Ing. A. BREGOLINI					4		
SKC	SECURITA	Ing. E. MORTELLO					5		
STR	STRUTTURE E INFRASTRUTTURE	Ing. A. VACCARONE - Geom. F. TONINO					6		
VVF	PREVENZIONE INCENDI	Ing. A. BREGOLINI					7		
EXT	COLLABORATORI ESTERNI						8		
							9		

PROGETTISTA: **Dott. Ing. Gianluca ODETTO**
N° 7269 J ALBO INGEGNERI PROVINCIA DI TORINO

ALTRA FIGURA:

ISO 9001 CERTIFICATO 17259049

FIDIC

oice