



SEZIONE TIPO INTERVENTO C

scala 1:20

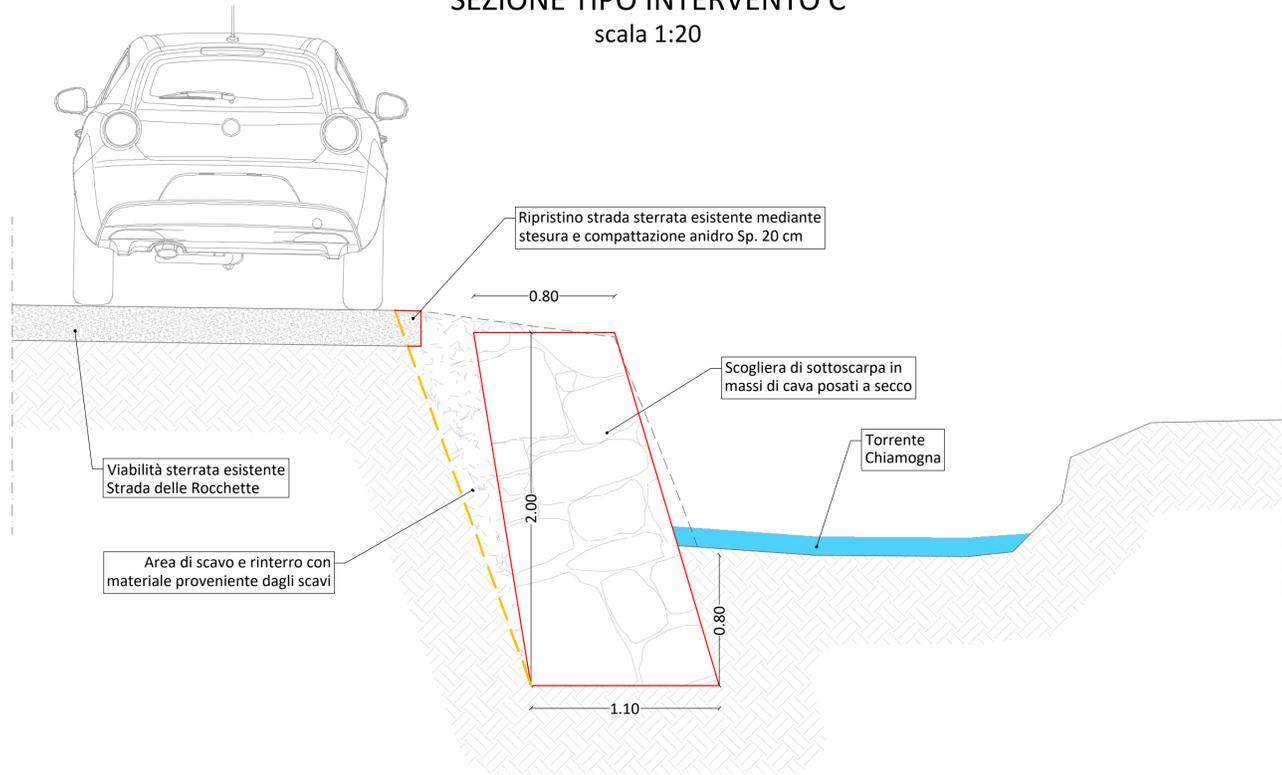


PLANIMETRIA DI RILIEVO E DI PROGETTO INTERVENTO C

scala 1:100

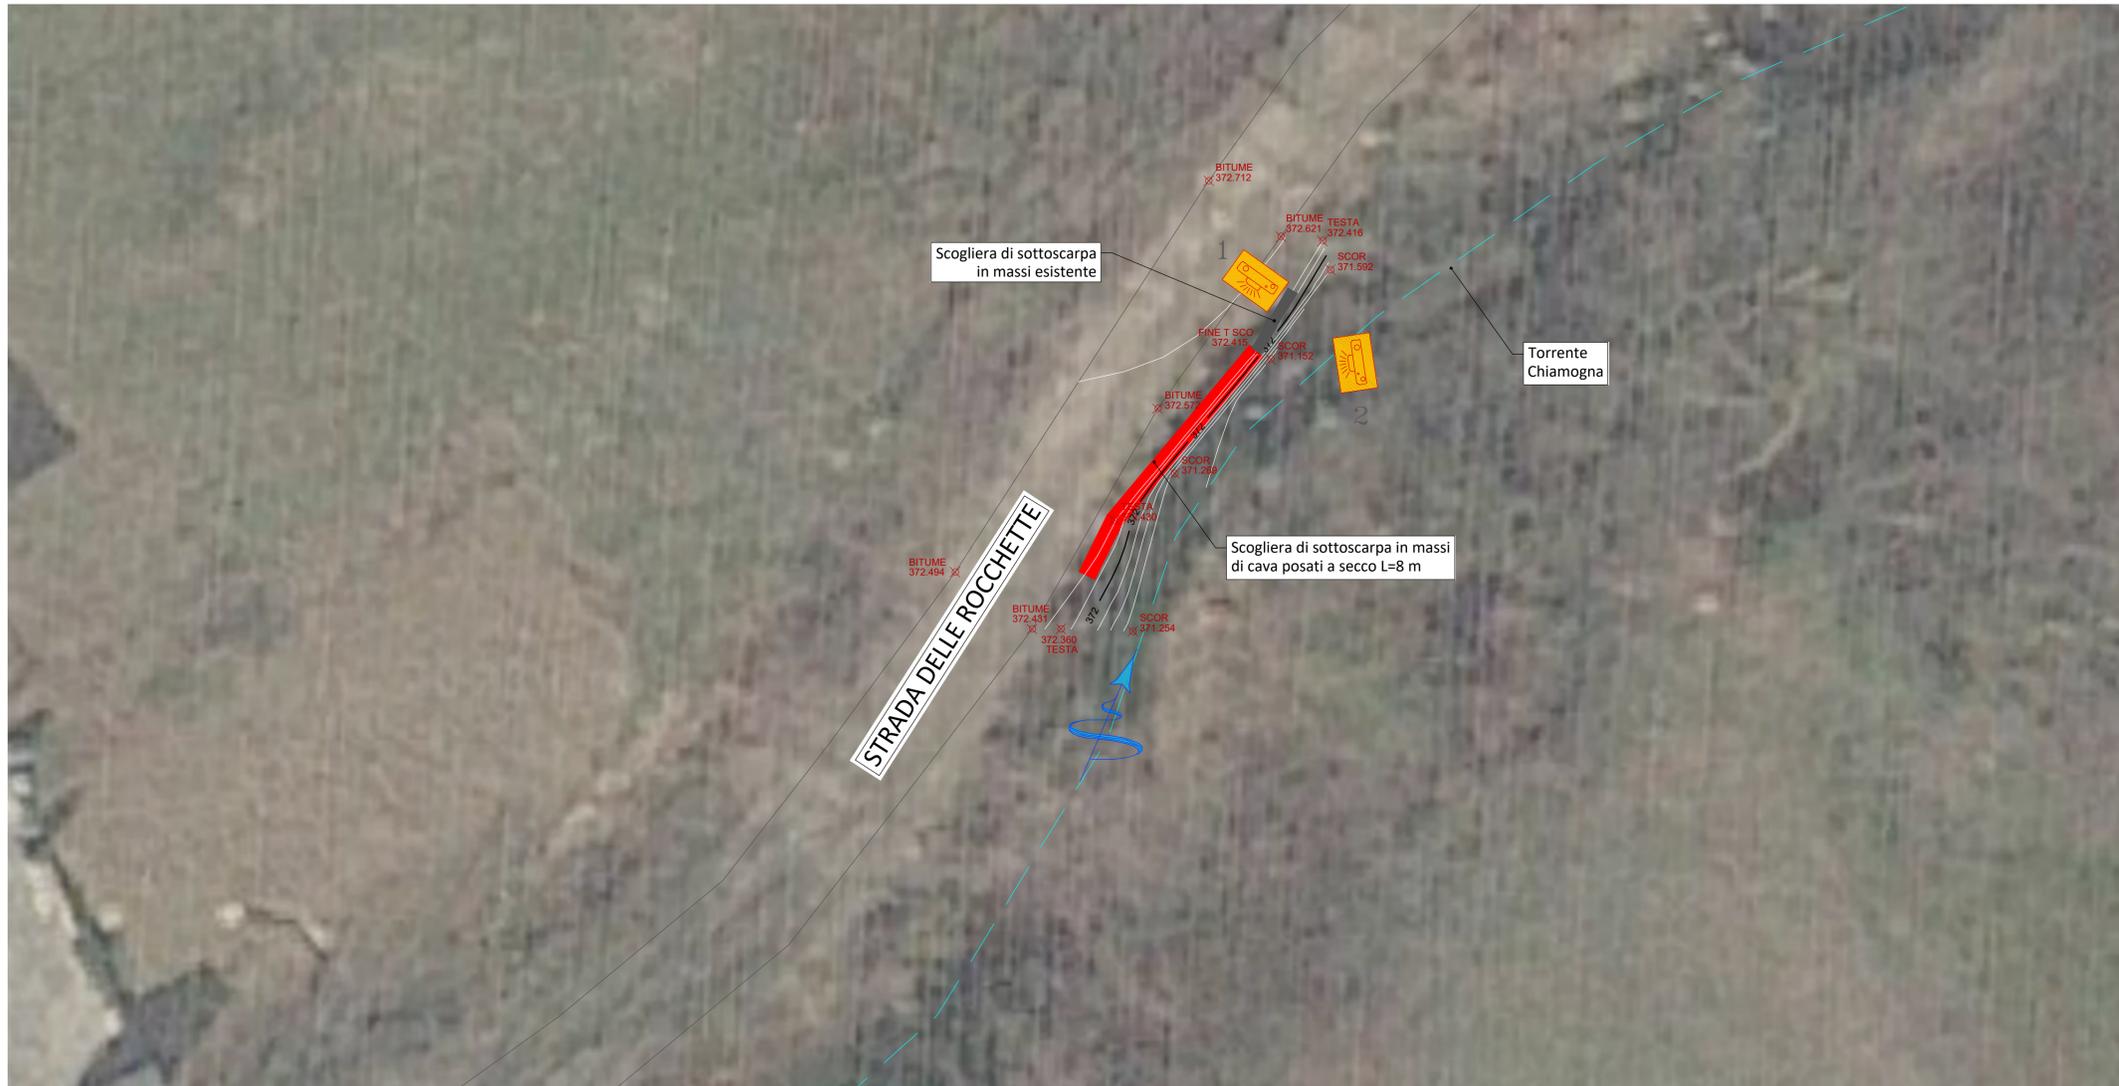

DOCUMENTAZIONE FOTOGRAFICA

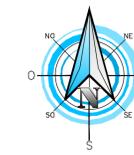

LEGENDA:

- BITUME 372.494 Punti di rilievo
- Scogliera esistente
- Scogliera in progetto
- Torrente Chiamogna

SERTEC
SINCE 1968

COMMITTENTE: **COMUNE DI BRICHERASIO**

OGGETTO: **REALIZZAZIONE DI SCOGLIERE IN STRADA CESANI GRANERO ED IN STRADA DELLE ROCCHETTE E DI CUNETTA STRADALE IN STRADA CESANI SARDEGNA - PMO SCHEDA 24.01 10.14 - CIG: ZC03BE7508**

LOCALITÀ DELL'INTERVENTO: **COMUNE DI BRICHERASIO - STRADA CESANI GRANERO - STRADA DELLE ROCCHETTE - STRADA CESANI SARDEGNA**

FASE PROGETTUALE: **PROGETTO ESECUTIVO**

ARCHIVIO: 5956 326 GEN 015 ESE 00

TITOLO ELABORATO: **PLANIMETRIA DI RILIEVO, DI PROGETTO E SEZIONE TIPO INTERVENTO C - STRADA DELLE ROCCHETTE**

DATA: Loranze, novembre 2023

CODICE	AMBITO PROGETTUALE	RESPONSABILE D'AREA	REDAITTO	VERIFICATO	RIESAMINATO	APPROVATO	REV	DATA	NOTE
ARC	ARCHITETTURA ED EDILIZIA	Arch. A. DEMARIA - Arch. M. DI PERNA					0	08/2023	EMISSIONE PITE
GE	AMBIENTE E TERRITORIO	Geol. F. CAMBUI	M.B.	P.C.			1	11/2023	EMISSIONE ESEC
IDR	IDRAULICA	Ing. M. VERNETTI ROSINA					2		
IEL	IMPIANTI ELETTRICI E SPECIALI	Ing. G. ZAPPALÀ					3		
IME	IMPIANTI FLUIDO MECCANICI	Ing. A. BREGOLIN					4		
SK	SECURITAZZA	Ing. E. MORTELLO					5		
STR	STRUTTURE E INFRASTRUTTURE	Ing. A. VACCARONE - Geom. F. TONINO					6		
VVF	PREVENZIONE INCENDI	Ing. A. BREGOLIN					7		
EXT	COLLABORATORI ESTERNI						8		
							9		

PROGETTISTA: **Dott. Ing. Gianluca ODETTO**
N° 7269 J ALBO INGEGNERI
PROVINCIA DI TORINO

TIMBRO:

ALTRA FIGURA:

TIMBRO:

ISO 9001
CERTIFICATO
17259049

FIDIC

oice