




INDIVIDUAZIONE AREE DI INTERVENTO SU CARTA TECNICA REGIONALE C.T.R.
SEZIONE N° 172160
scala 1:10000

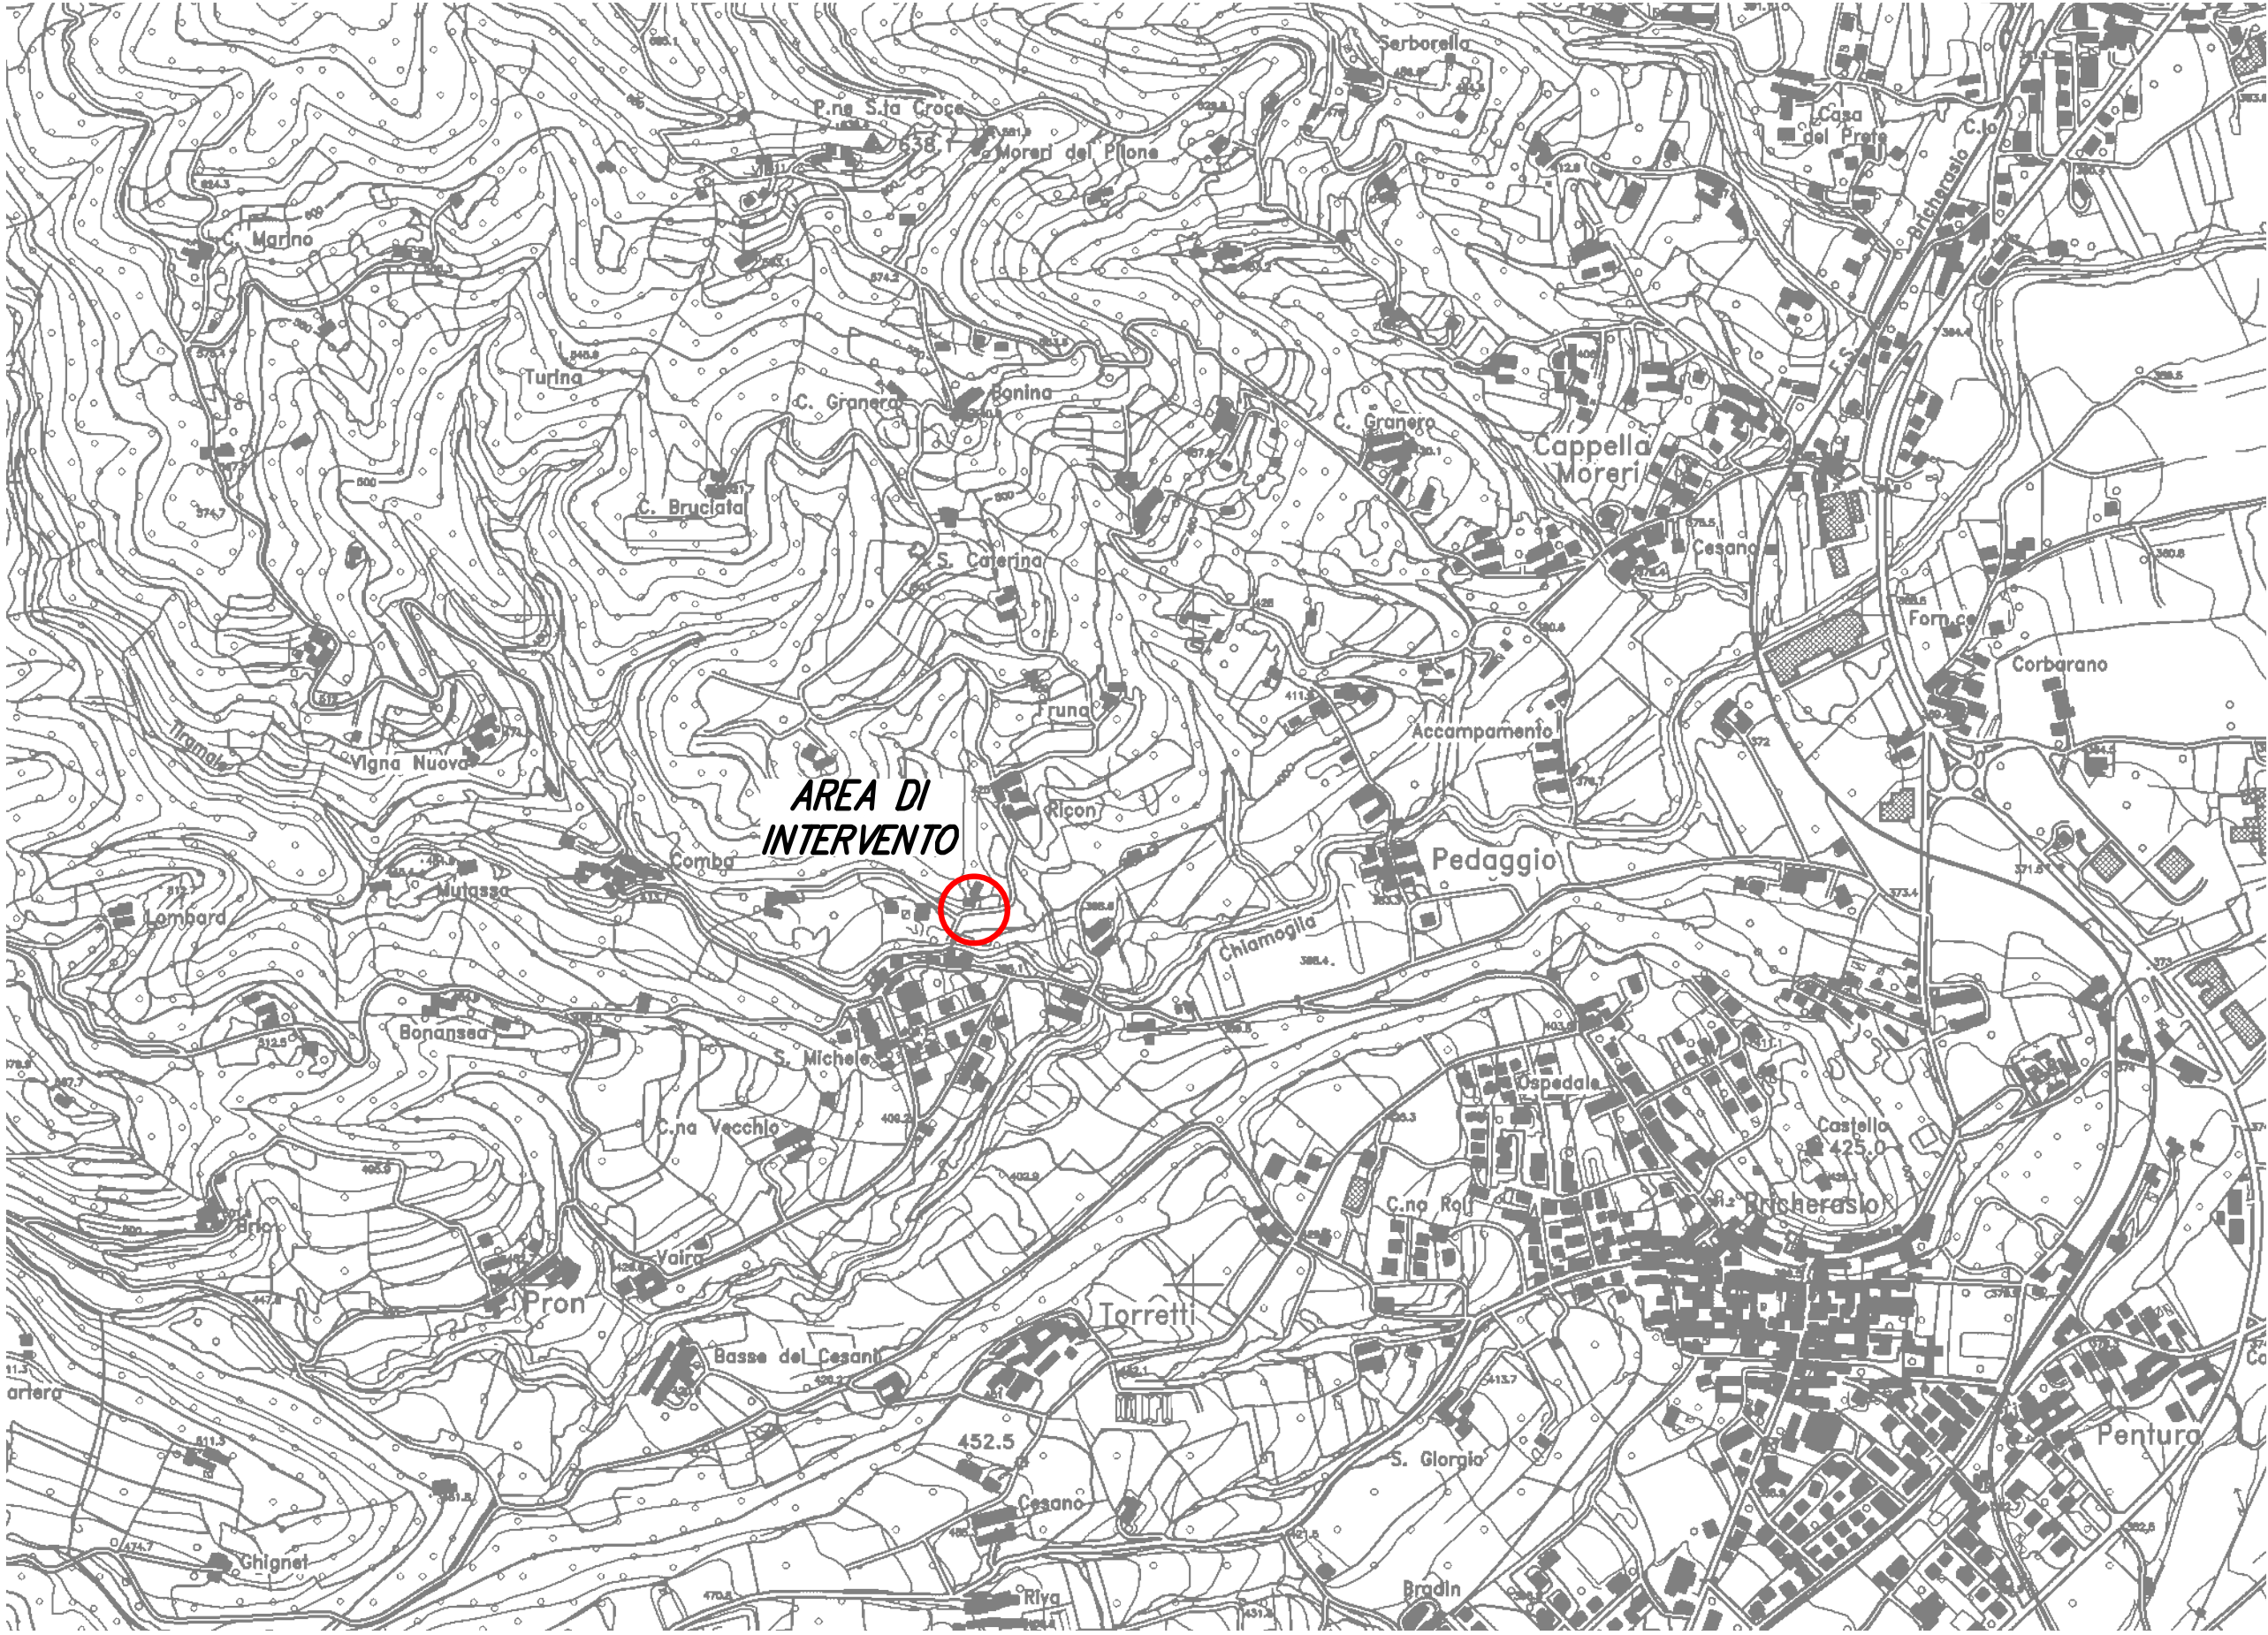


INDIVIDUAZIONE AREE DI INTERVENTO SU CARTA TECNICA PROVINCIALE C.T.P.
SEZIONE N° 172164
scala 1:5000

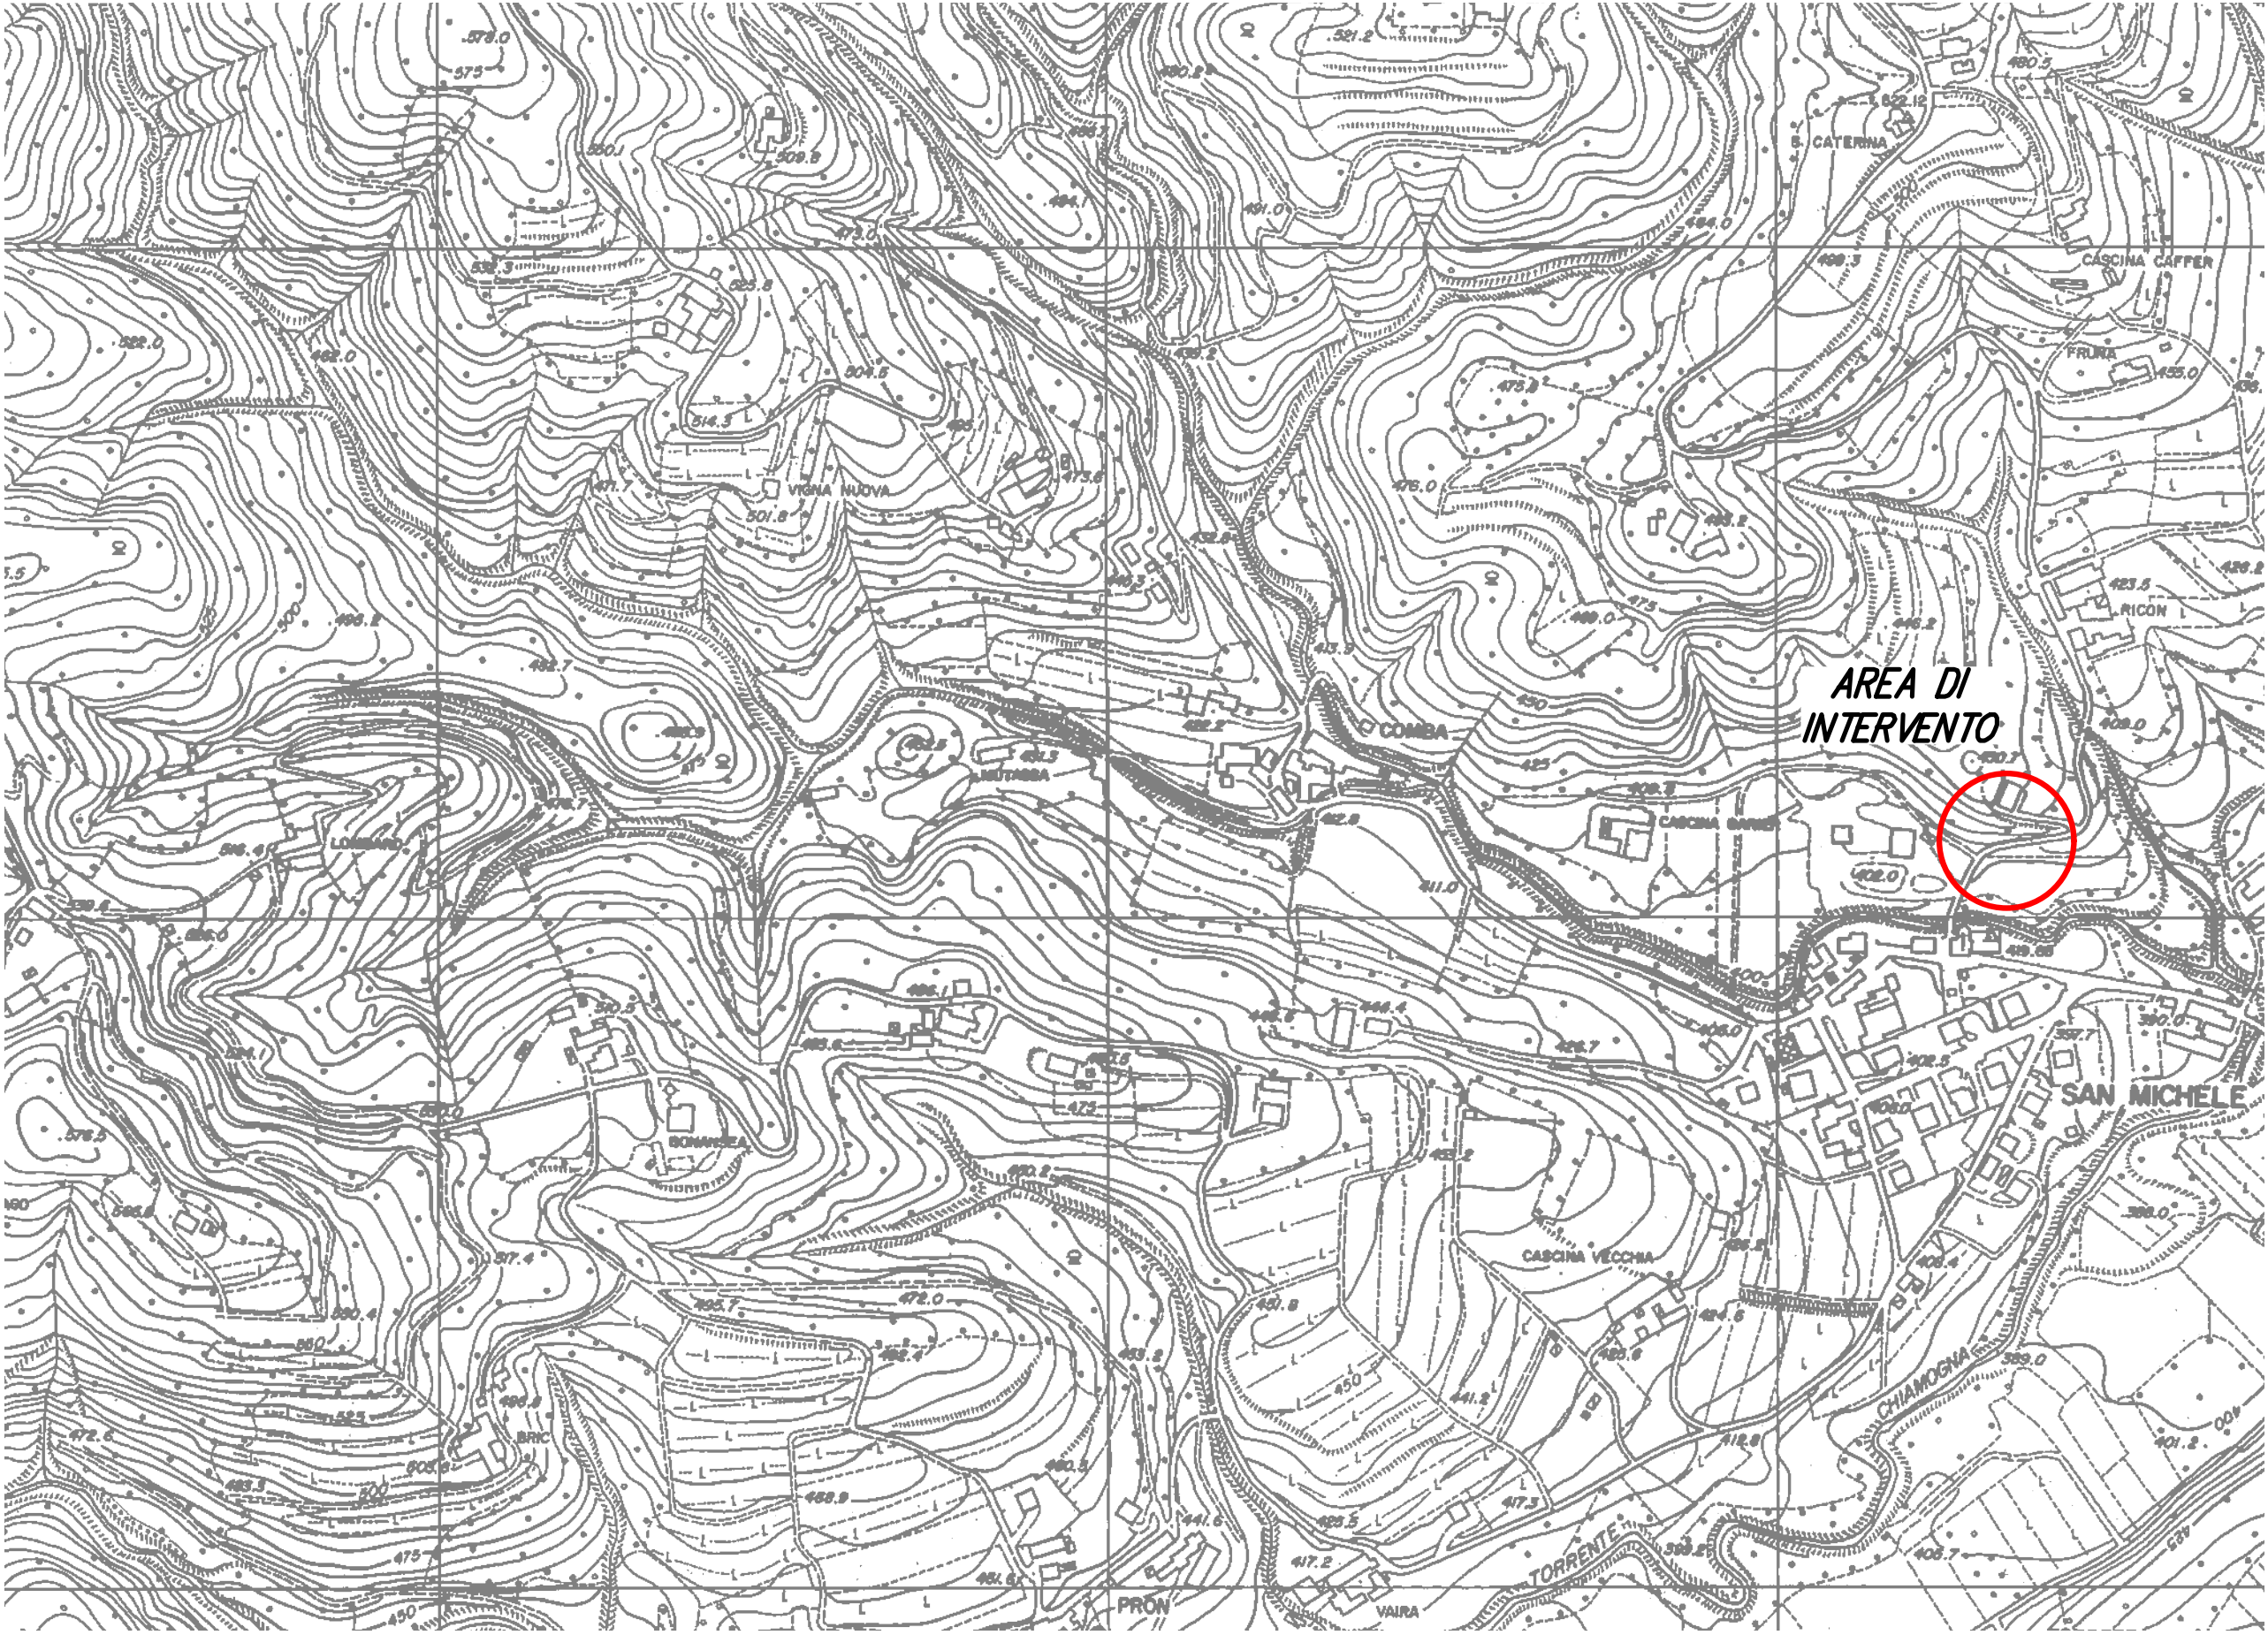

INDIVIDUAZIONE AREE DI INTERVENTO SU ESTRATTO CATASTALE
FOGLIO 8-12 DEL COMUNE DI BRICHERASIO
scala 1:1000

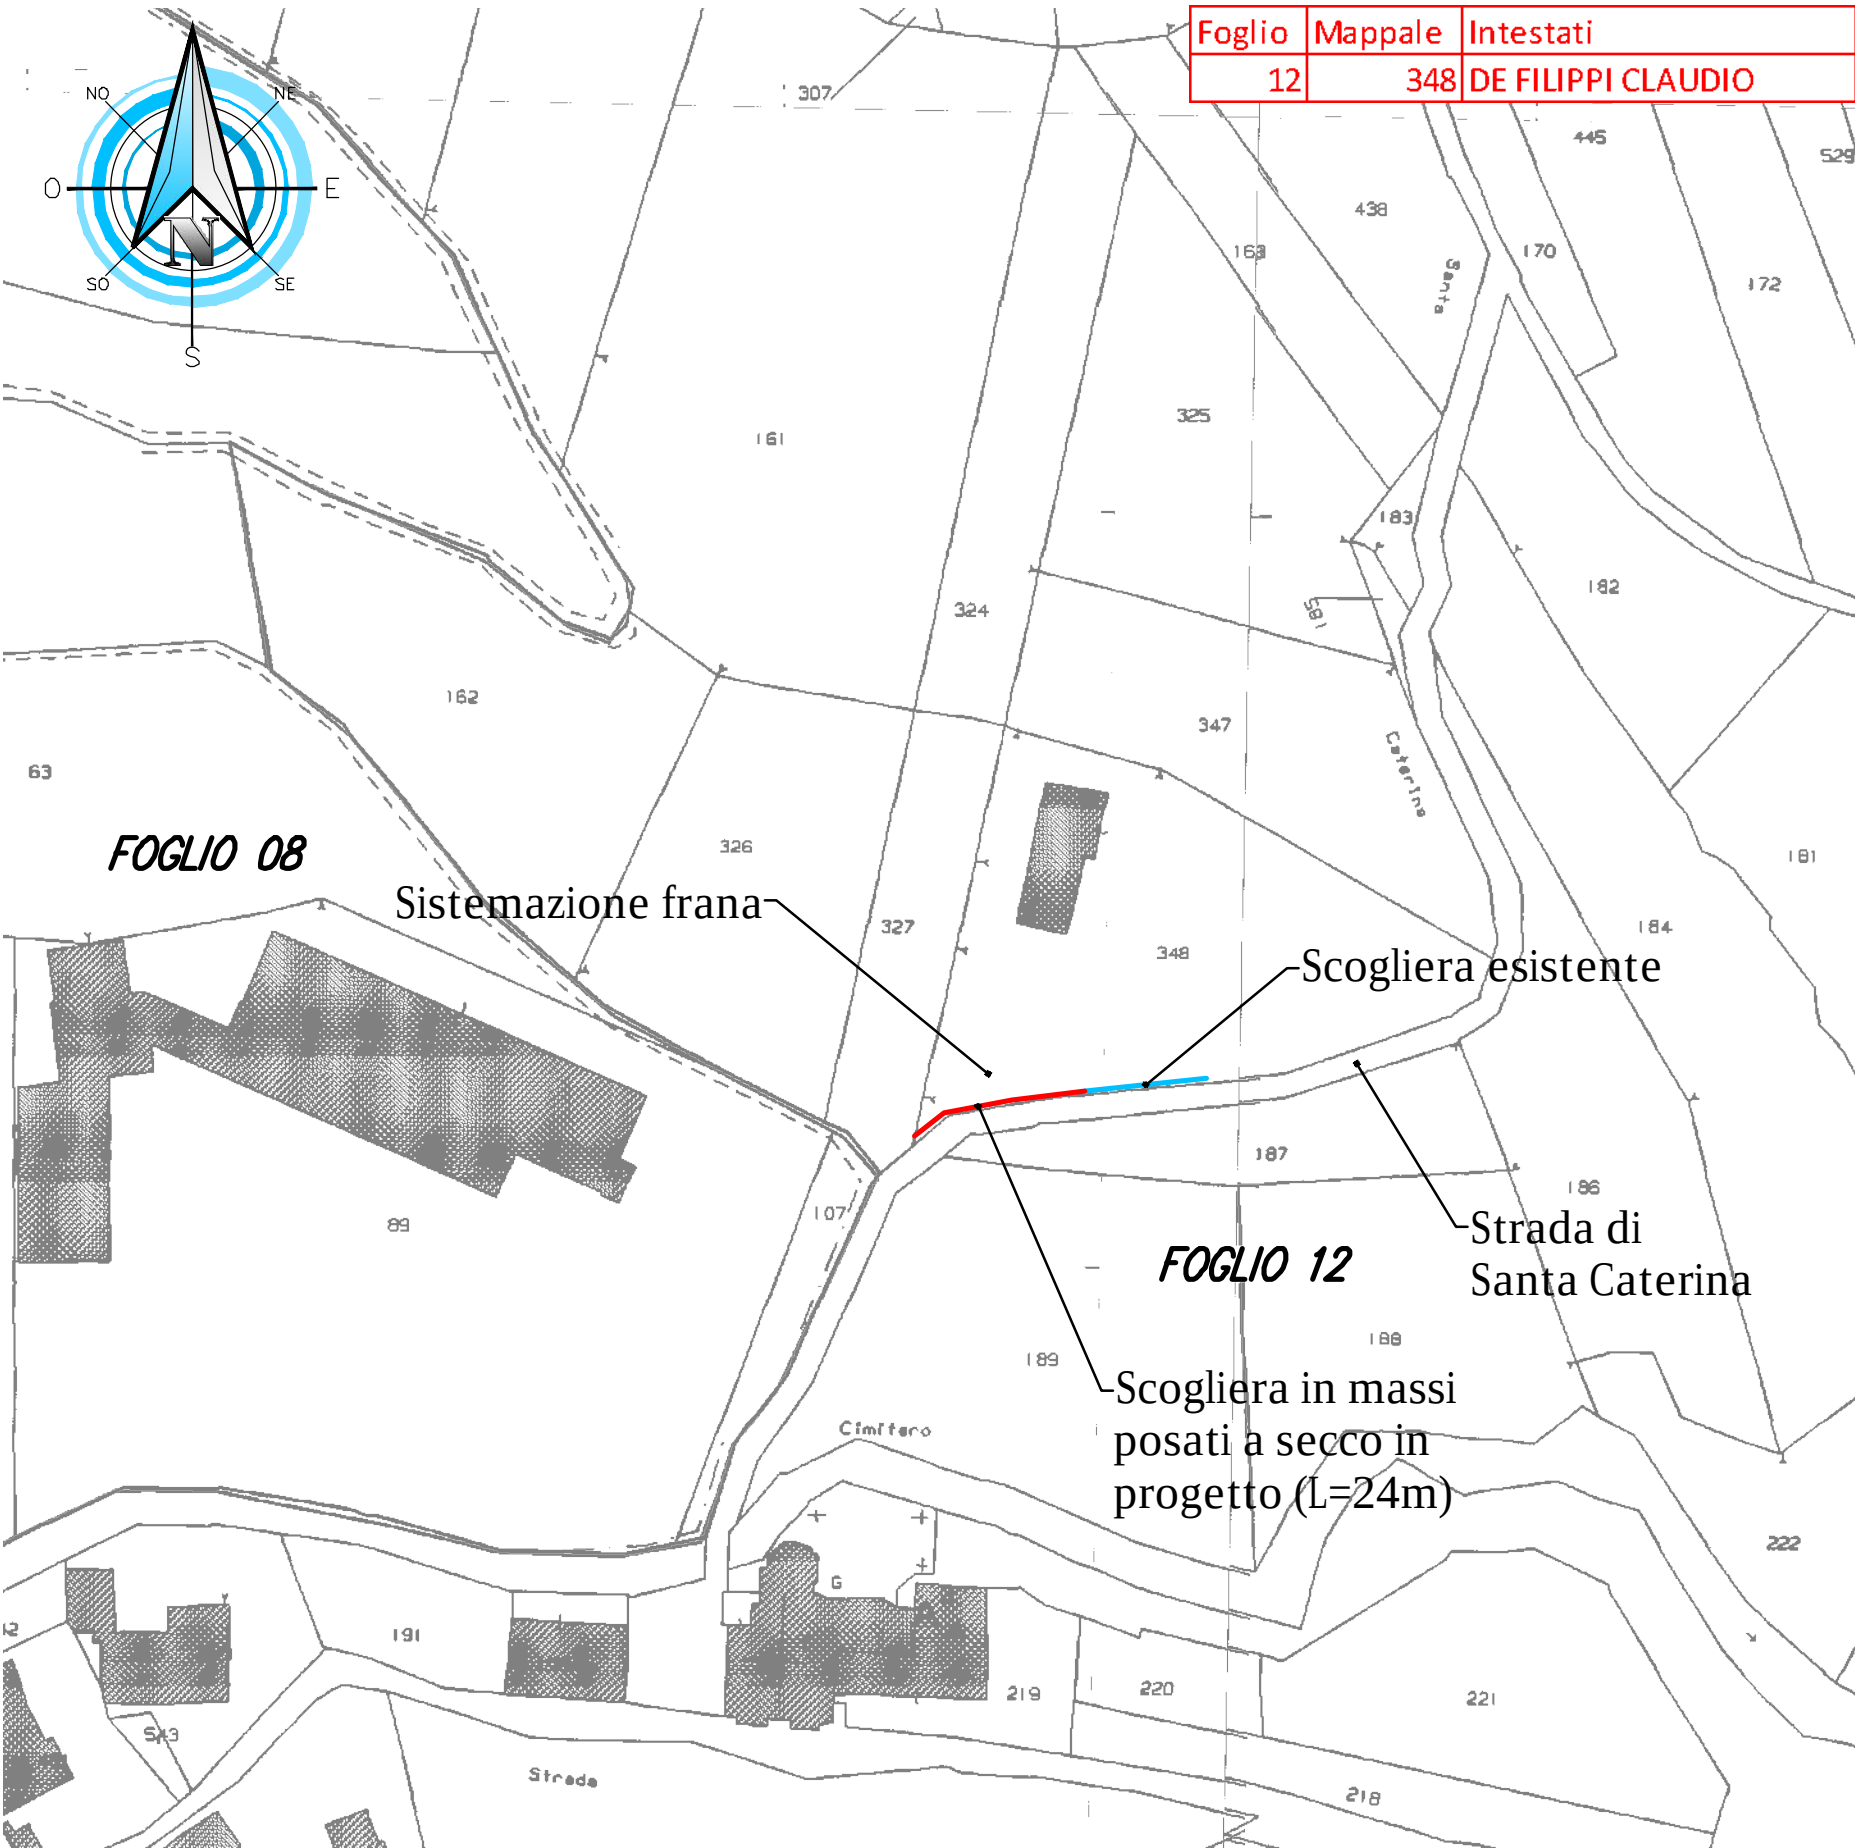

SEZIONE TIPO
scala 1:20

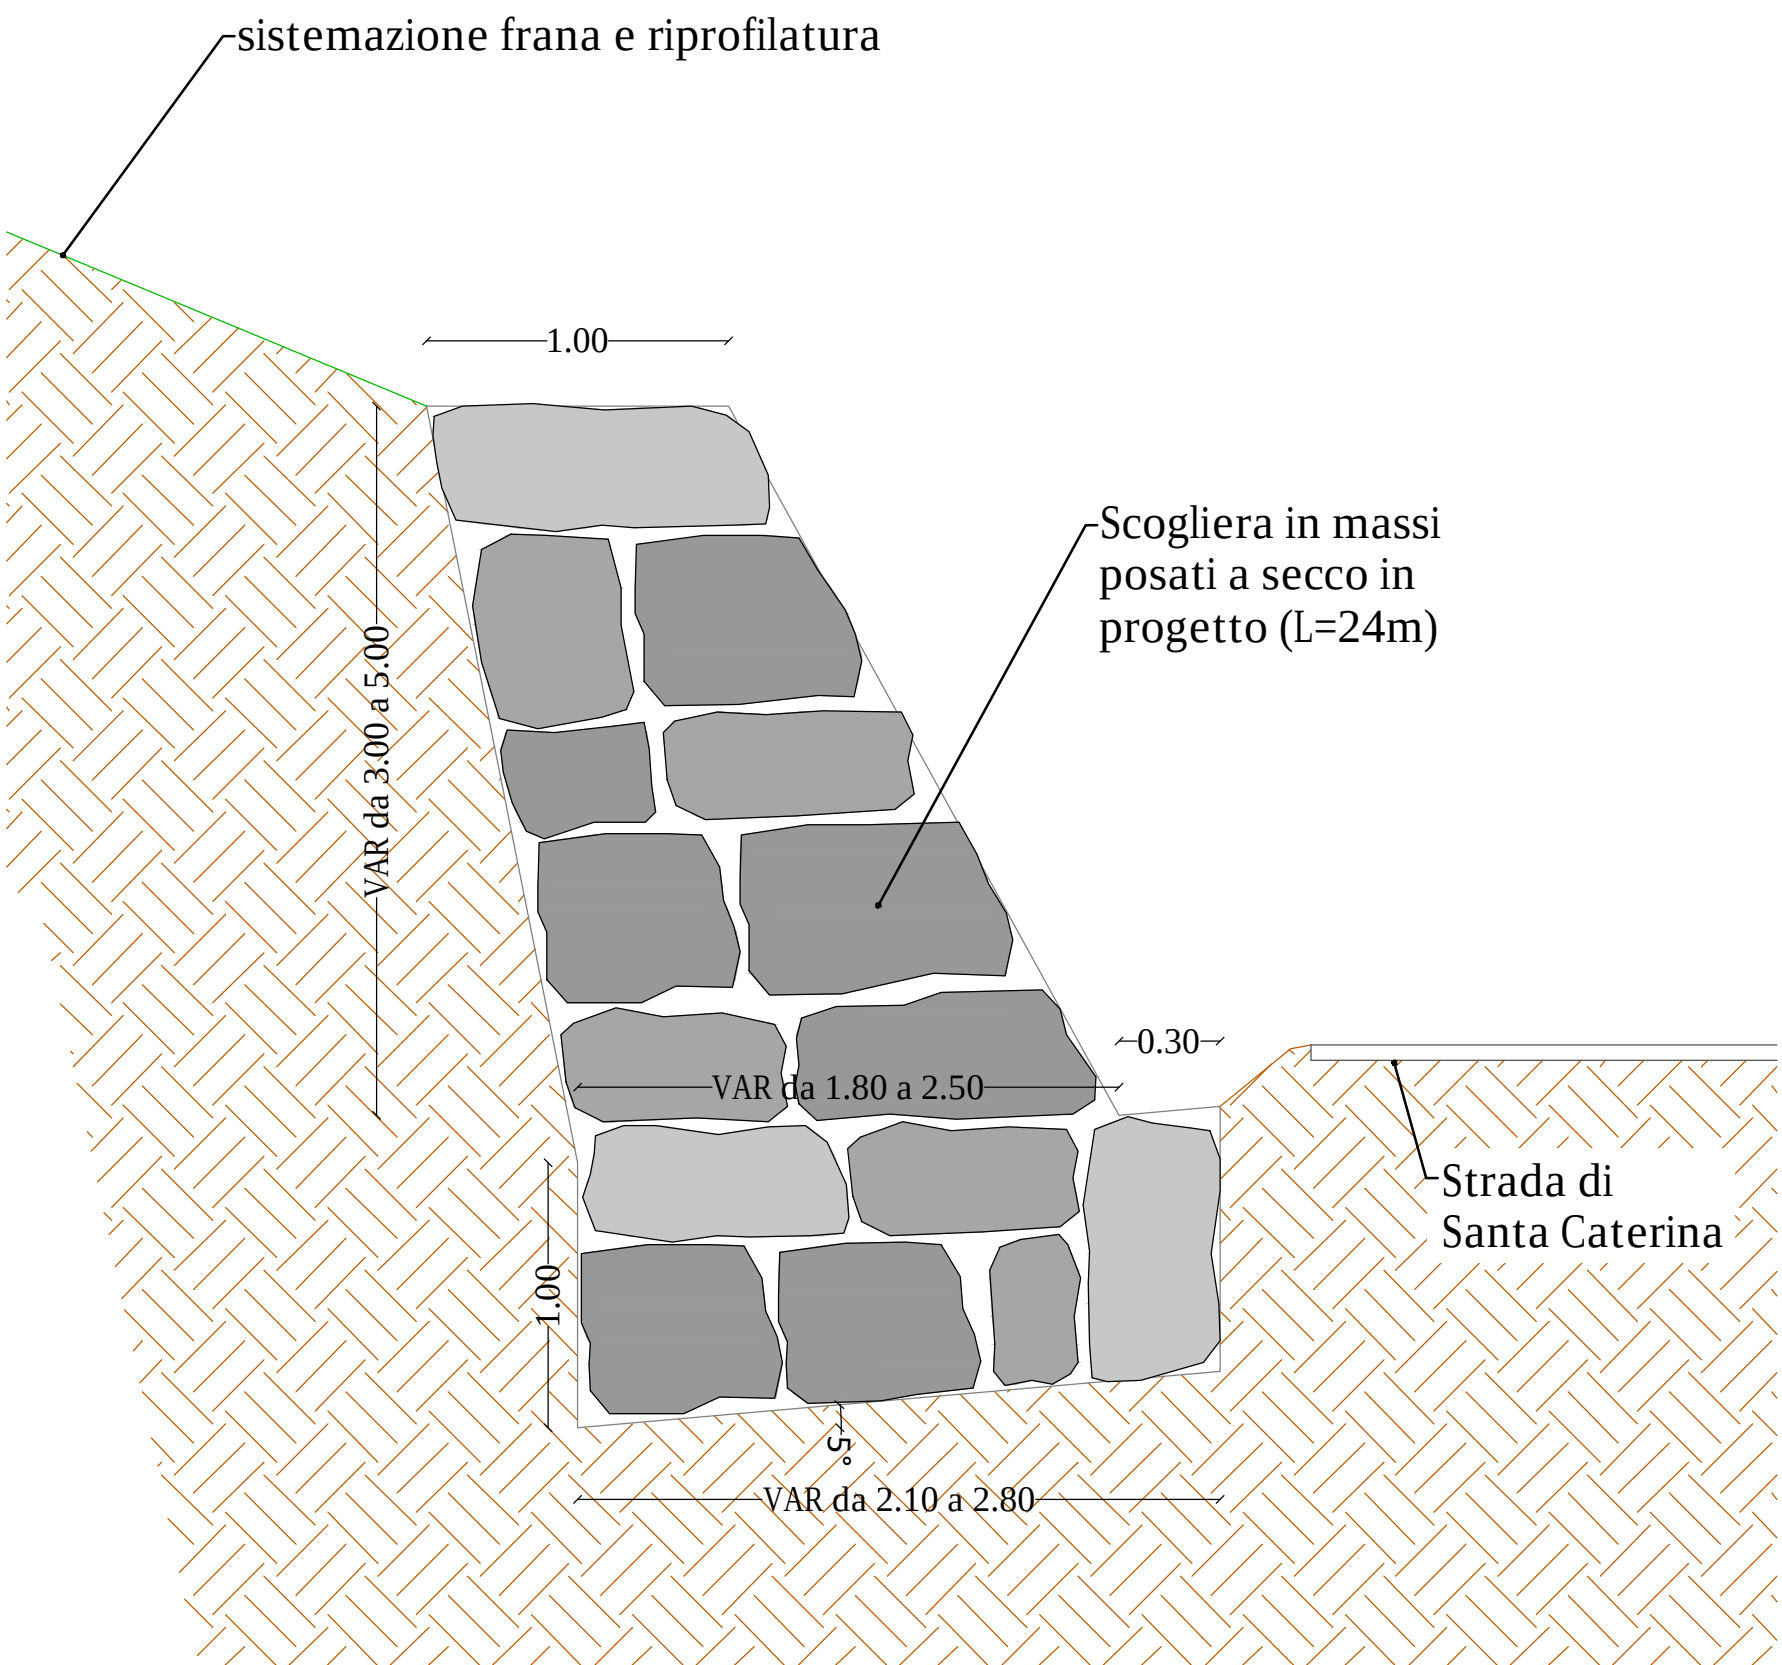

COMMITTENTE:	
COMUNE DI BRICHERASIO	
IL RESPONSABILE DEL PROCEDIMENTO: Geom. Romina BRUNO FRANCO	
OGGETTO: REALIZZAZIONE SCOGLIERA IN STRADA SANTA CATERINA IN CORRISPONDENZA DEL MOVIMENTO FRANOSO A PROTEZIONE DELLA VIABILITÀ PUBBLICA	
LOCALITÀ DELL'INTERVENTO: Borgata San Michele in strada Santa Caterina	
FASE PROGETTUALE: PERIZIA GIUSTIFICATIVA	
<table><tr><td>8</td><td>-</td><td>-</td><td>-</td><td>-</td><td>-</td></tr><tr><td>7</td><td>-</td><td>-</td><td>-</td><td>-</td><td>-</td></tr><tr><td>6</td><td>-</td><td>-</td><td>-</td><td>-</td><td>-</td></tr><tr><td>5</td><td>-</td><td>-</td><td>-</td><td>-</td><td>-</td></tr><tr><td>4</td><td>-</td><td>-</td><td>-</td><td>-</td><td>-</td></tr><tr><td>3</td><td>-</td><td>-</td><td>-</td><td>-</td><td>-</td></tr><tr><td>2</td><td>-</td><td>-</td><td>-</td><td>-</td><td>-</td></tr><tr><td>1</td><td>29/11/2019</td><td>PERIZIA GIUSTIFICATIVA</td><td>A.R.</td><td>IB</td><td>GO</td></tr></table>						8	-	-	-	-	-	7	-	-	-	-	-	6	-	-	-	-	-	5	-	-	-	-	-	4	-	-	-	-	-	3	-	-	-	-	-	2	-	-	-	-	-	1	29/11/2019	PERIZIA GIUSTIFICATIVA	A.R.	IB	GO
8	-	-	-	-	-	
7	-	-	-	-	-	
6	-	-	-	-	-	
5	-	-	-	-	-	
4	-	-	-	-	-	
3	-	-	-	-	-	
2	-	-	-	-	-	
1	29/11/2019	PERIZIA GIUSTIFICATIVA	A.R.	IB	GO	
TITOLO: PLANIMETRIA			ARCHIVIO: 2019.77 FILE N°: TAV. DI PLANIMETRIA	
			DATA: Loranze, Novembre 2019	
			TAVOLA N° 01	
SCALA: varie	
Studio Tecnico Associato ing. GABRIELE ing. NOASCONO ing. ODETTO geol. CAMBULLI ing. VIGNONO ing. ZAPPALA P.IVA 08462870018 Sede legale Via Giosuè Gianavello, n. 2 10060 Rorà (TO) TEL. 0121/93.36.93 FAX 0121/95.03.70 Sede operativa Strada Provinciale 222, n. 31 10010 Loranze (TO) TEL. 0125/19.70.499 FAX 0125/56.40.14 e-mail: info.hydrogeos@liquadrifoglio.to.it		PROGETTISTA: Dott. Ing. Gianluca ODETTO N° 7269 J ALBO INGEGNERI PROVINCIA DI TORINO		ALTRA FIGURA: TIMBRO: ALTRA FIGURA: TIMBRO:	