


**PIANO PARTICELLARE SU ESTRATTO CATASTALE  
FOGLIO 15 DEL COMUNE DI BRICHERASIO  
scala 1:1000**

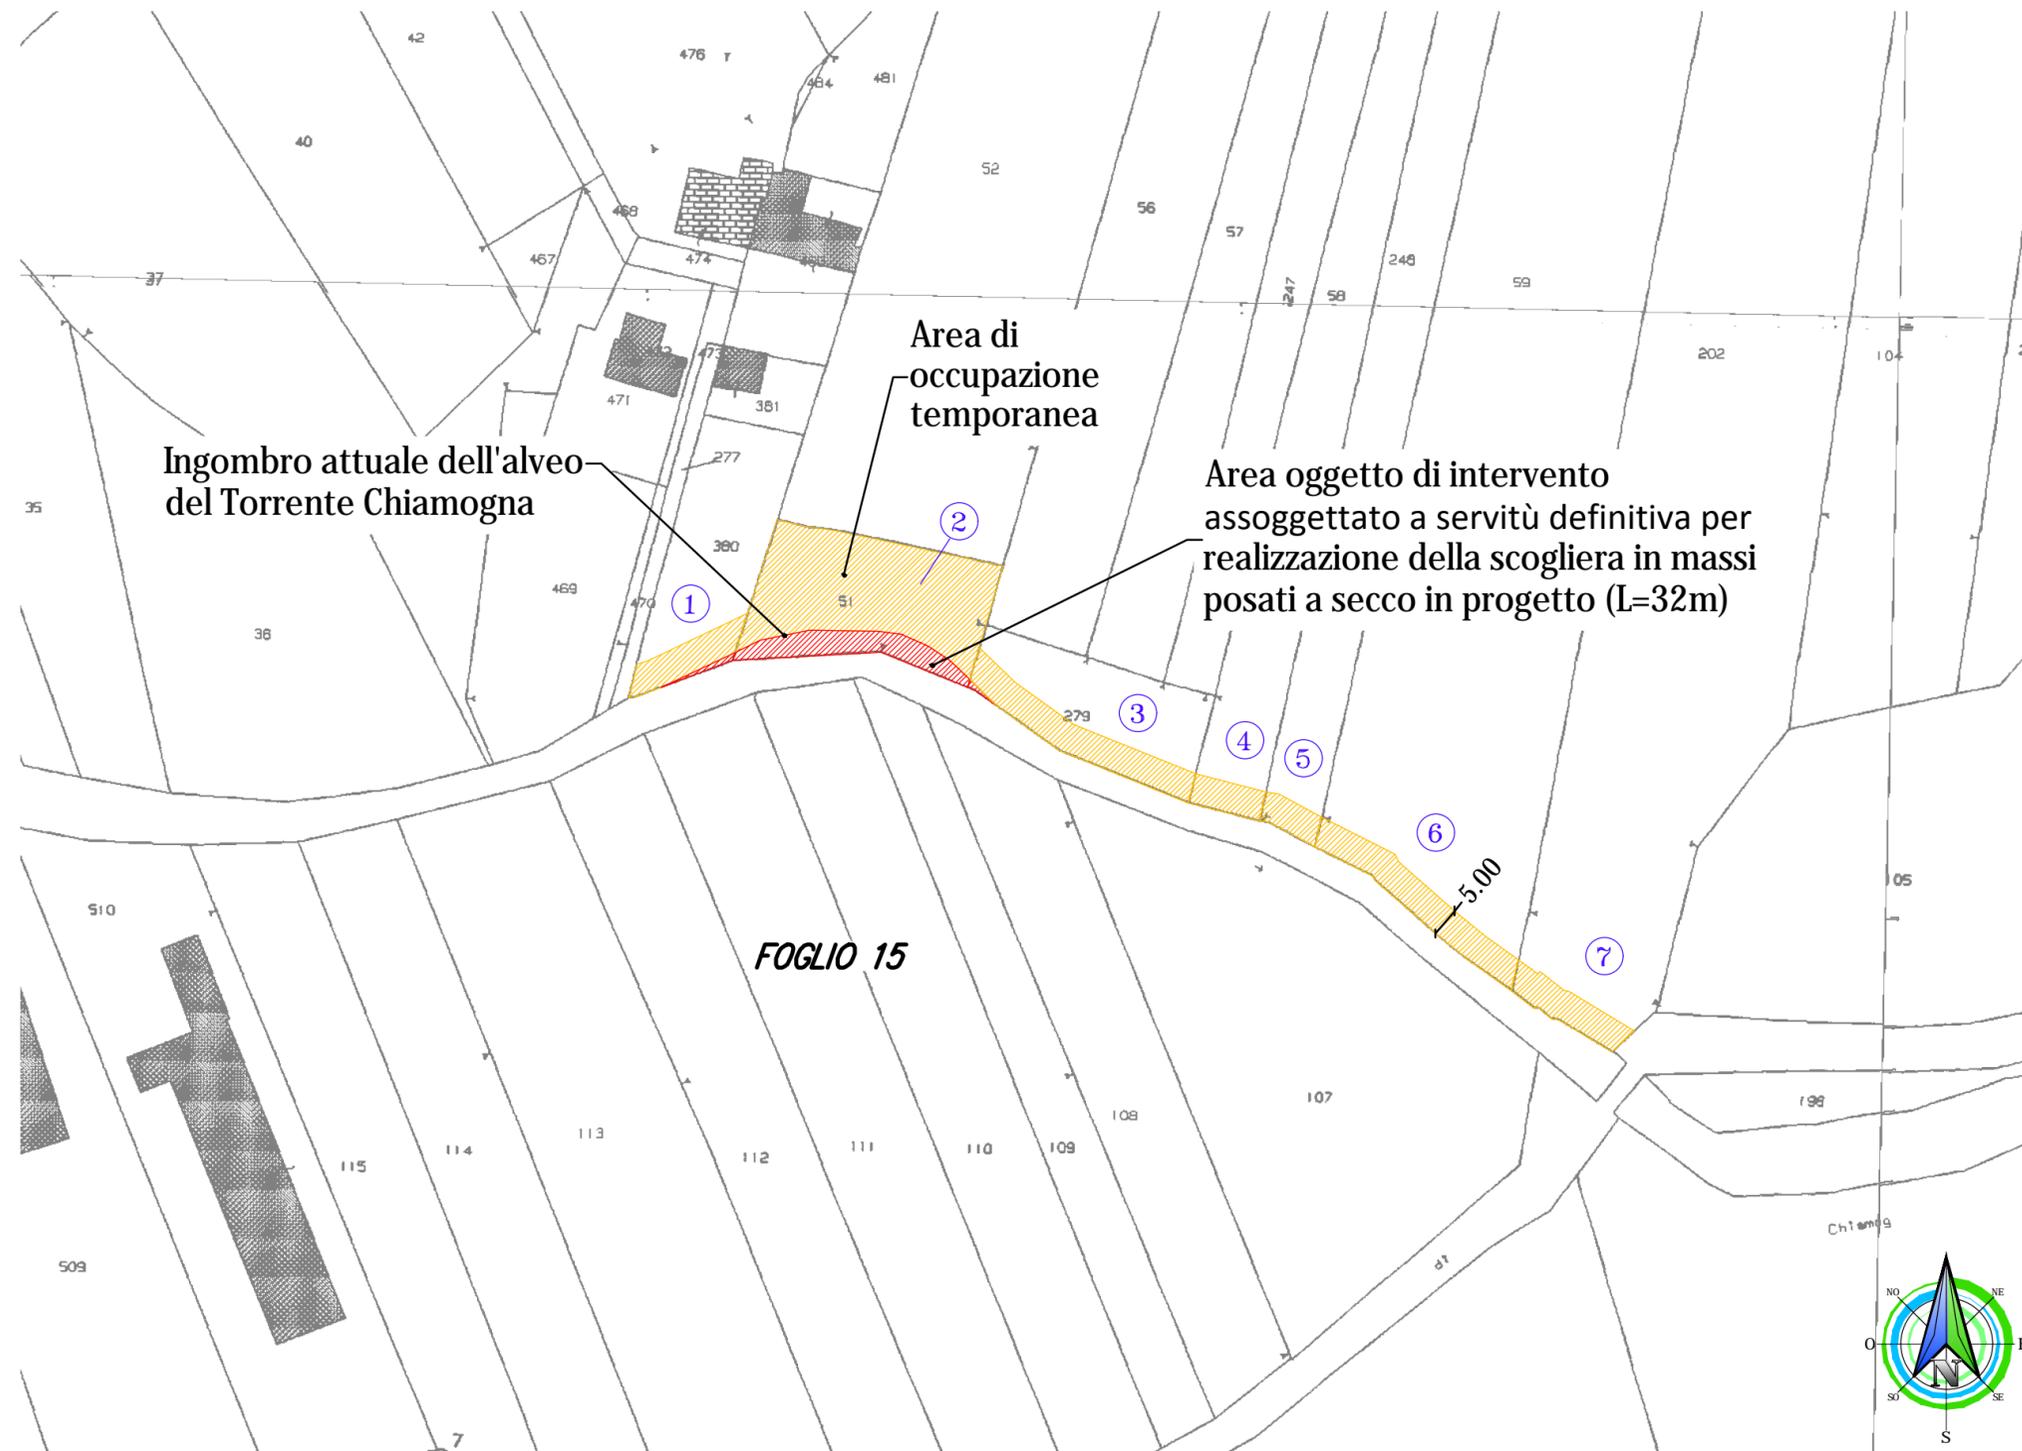

COMMITTENTE:



**COMUNE DI BRICHERASIO**

IL RESPONSABILE DEL PROCEDIMENTO: Geom. Romina BRUNO FRANCO

OGGETTO:

**Lavori di sistemazione cedimento sponda sinistra del Torrente Chiamogna  
in loc. C.na Gioietta - PMO 24.01 11.03 - CIG: Z6628A8799**

LOCALITÀ DELL'INTERVENTO:

LOCALITA' CASCINA GIOIETTA

FASE PROGETTUALE:

**STUDIO DI FATTIBILITÀ / PROGETTO DEFINITIVO**

8					
7					
6					
5					
4					
3					
2					
1	Giugno 2019	STUDIO DI FATTIBILITÀ/PROGETTO DEFINITIVO	A.R.	I.B.	G.O.
REVISIONE	DATA	DESCRIZIONE	REDATTO	VERIFICATO	RIESAMINATO

TITOLO:

**PIANO PARTICELLARE**

ARCHIVIO: **4699**  
FILE N°: TAV.05\_PIANO\_PARTICELLARE

DATA:  
Loranzè, Giugno 2019



TAVOLA N°  
**05**

SCALA:  
1:1000

**Studio Tecnico Associato**  
ing. GABRIELE  
ing. NOASCONO  
ing. ODETTO  
geol. CAMBULI  
ing. VIGNONO  
ing. ZAPPALÀ  
P.IVA 08462870018


**Sede legale**  
Via Giosuè Gianavello, n. 2  
10060 Rorà (TO)  
TEL. 0121/93.36.93  
FAX 0121/95.03.78

**Sede operativa**  
Strada Provinciale 222, n. 31  
10010 Loranzè (TO)  
TEL. 0125/19.70.499  
FAX 0125/56.40.14  
e-mail: info.hydrogeos@ilquadrifoglio.to.it

PROGETTISTA:


**Dott. Ing. Gianluca ODETTO**  
N° 7269 J ALBO INGEGNERI  
PROVINCIA DI TORINO

TIMBRO:

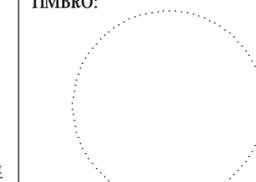

ALTRA FIGURA:

TIMBRO:

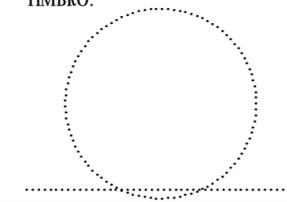

ALTRA FIGURA:

TIMBRO:

